

B~B' 断面図


A~A' 断面図



官民境界線

官民境界線 16.630

RC 300壁 (既成品)

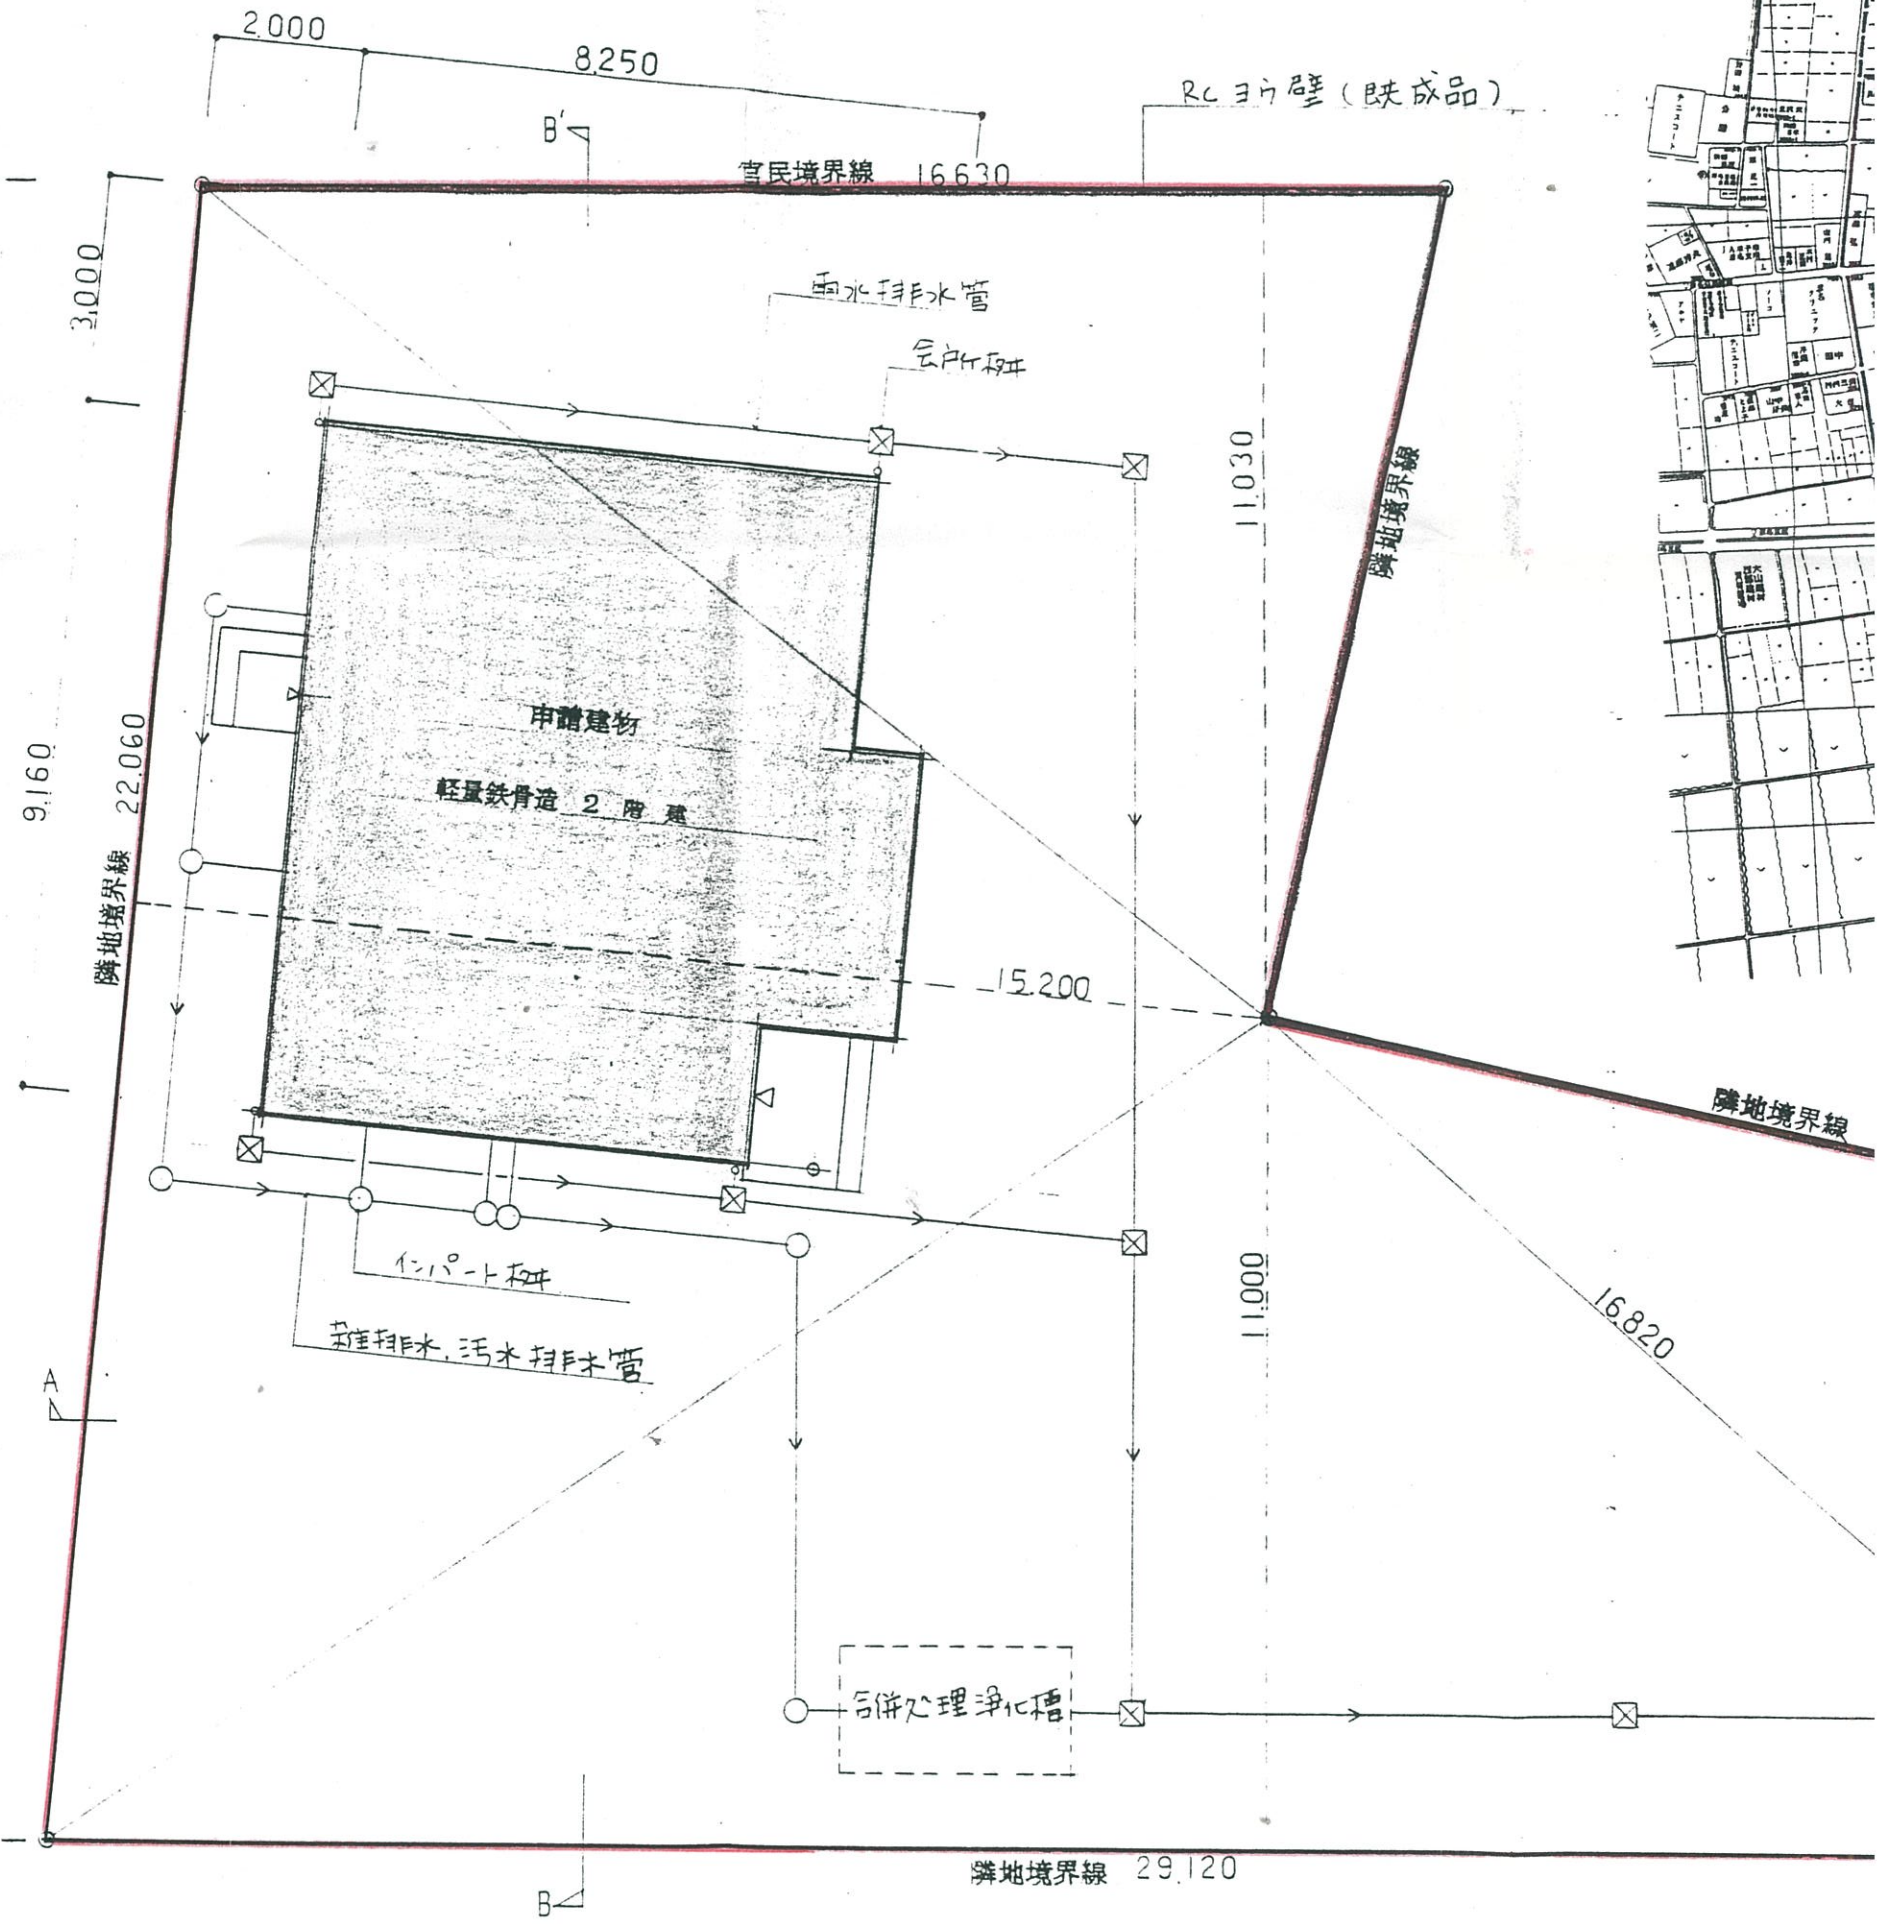

配置図

2

記  
事

大和ハウス工業株式会社

大和ハウス工業株式会社山陰支店  
 米子市東福原507  
 一級建築士事務所 登録第 3-572