




附近見取図

求積費
 $29.12 \times 11.00 = 320.3200$
 $16.82 \times 6.68 = 112.3576$
 $22.06 \times 15.20 = 335.3120$
 $16.63 \times 11.03 = 183.4289$
 計 951.4185
 $\times \frac{1}{2} = 475.7092 \rightarrow 475.70 \text{ m}^2$
 (道路後退部分)
 $8.12 \times 0.31 = 2.5172$
 $8.25 \times 0.31 = 2.5575$
 計 5.0747
 $\times \frac{1}{2} = 2.5373$
 $475.7092 - 2.5373 = 473.1719 \rightarrow 473.17 \text{ m}^2$

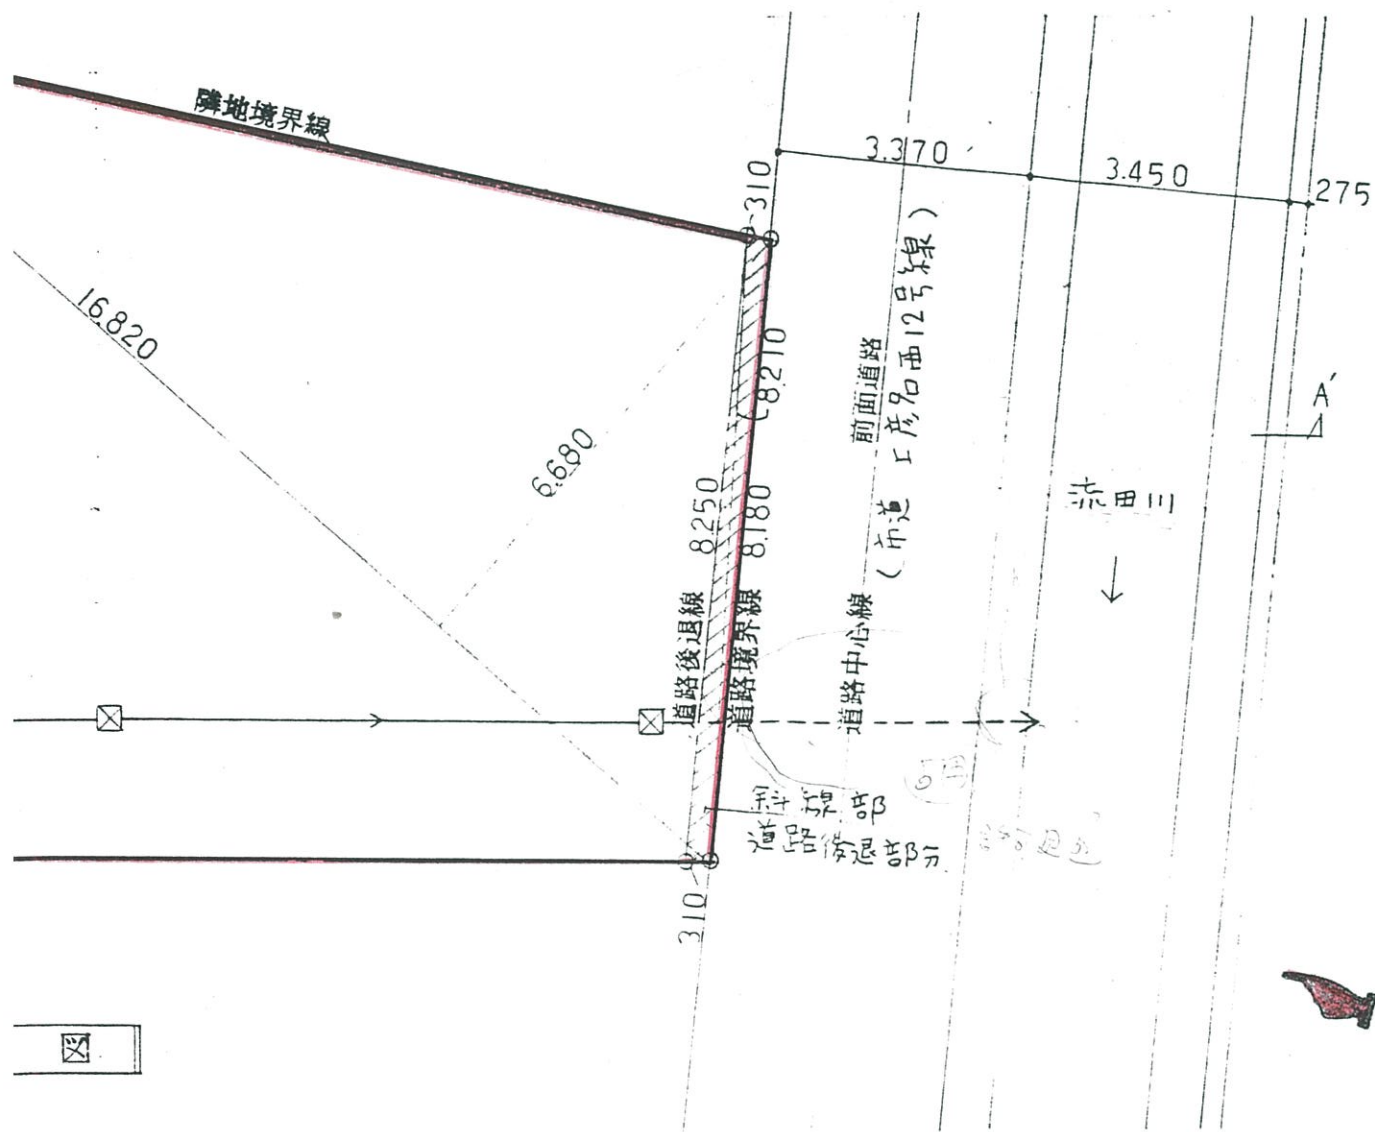

建築面積 70.60 m²
 床面積 1階 68.94 m²
 2階 70.60 m²
 延面積 139.54 m²

排水 雨水 : 赤田川放流
 雑排水, 汚水 : 合併処理浄化槽
 で処理後赤田川
 放流

490

一級建築士
青木

ハウス工業株式会社
 ウス工業株式会社山陰支店
 町東福原507
 土庫事務所 登録第 3-572

校閲	主査	担当	担当	担当

工事名称 小坂恵子 様住宅新築工事
 図面名称 配置図

作成年月日 5.8.20
 縮尺 1/100

図面番号