


米沢用水路

U字溝 150×17°

同地境界線

NP
125

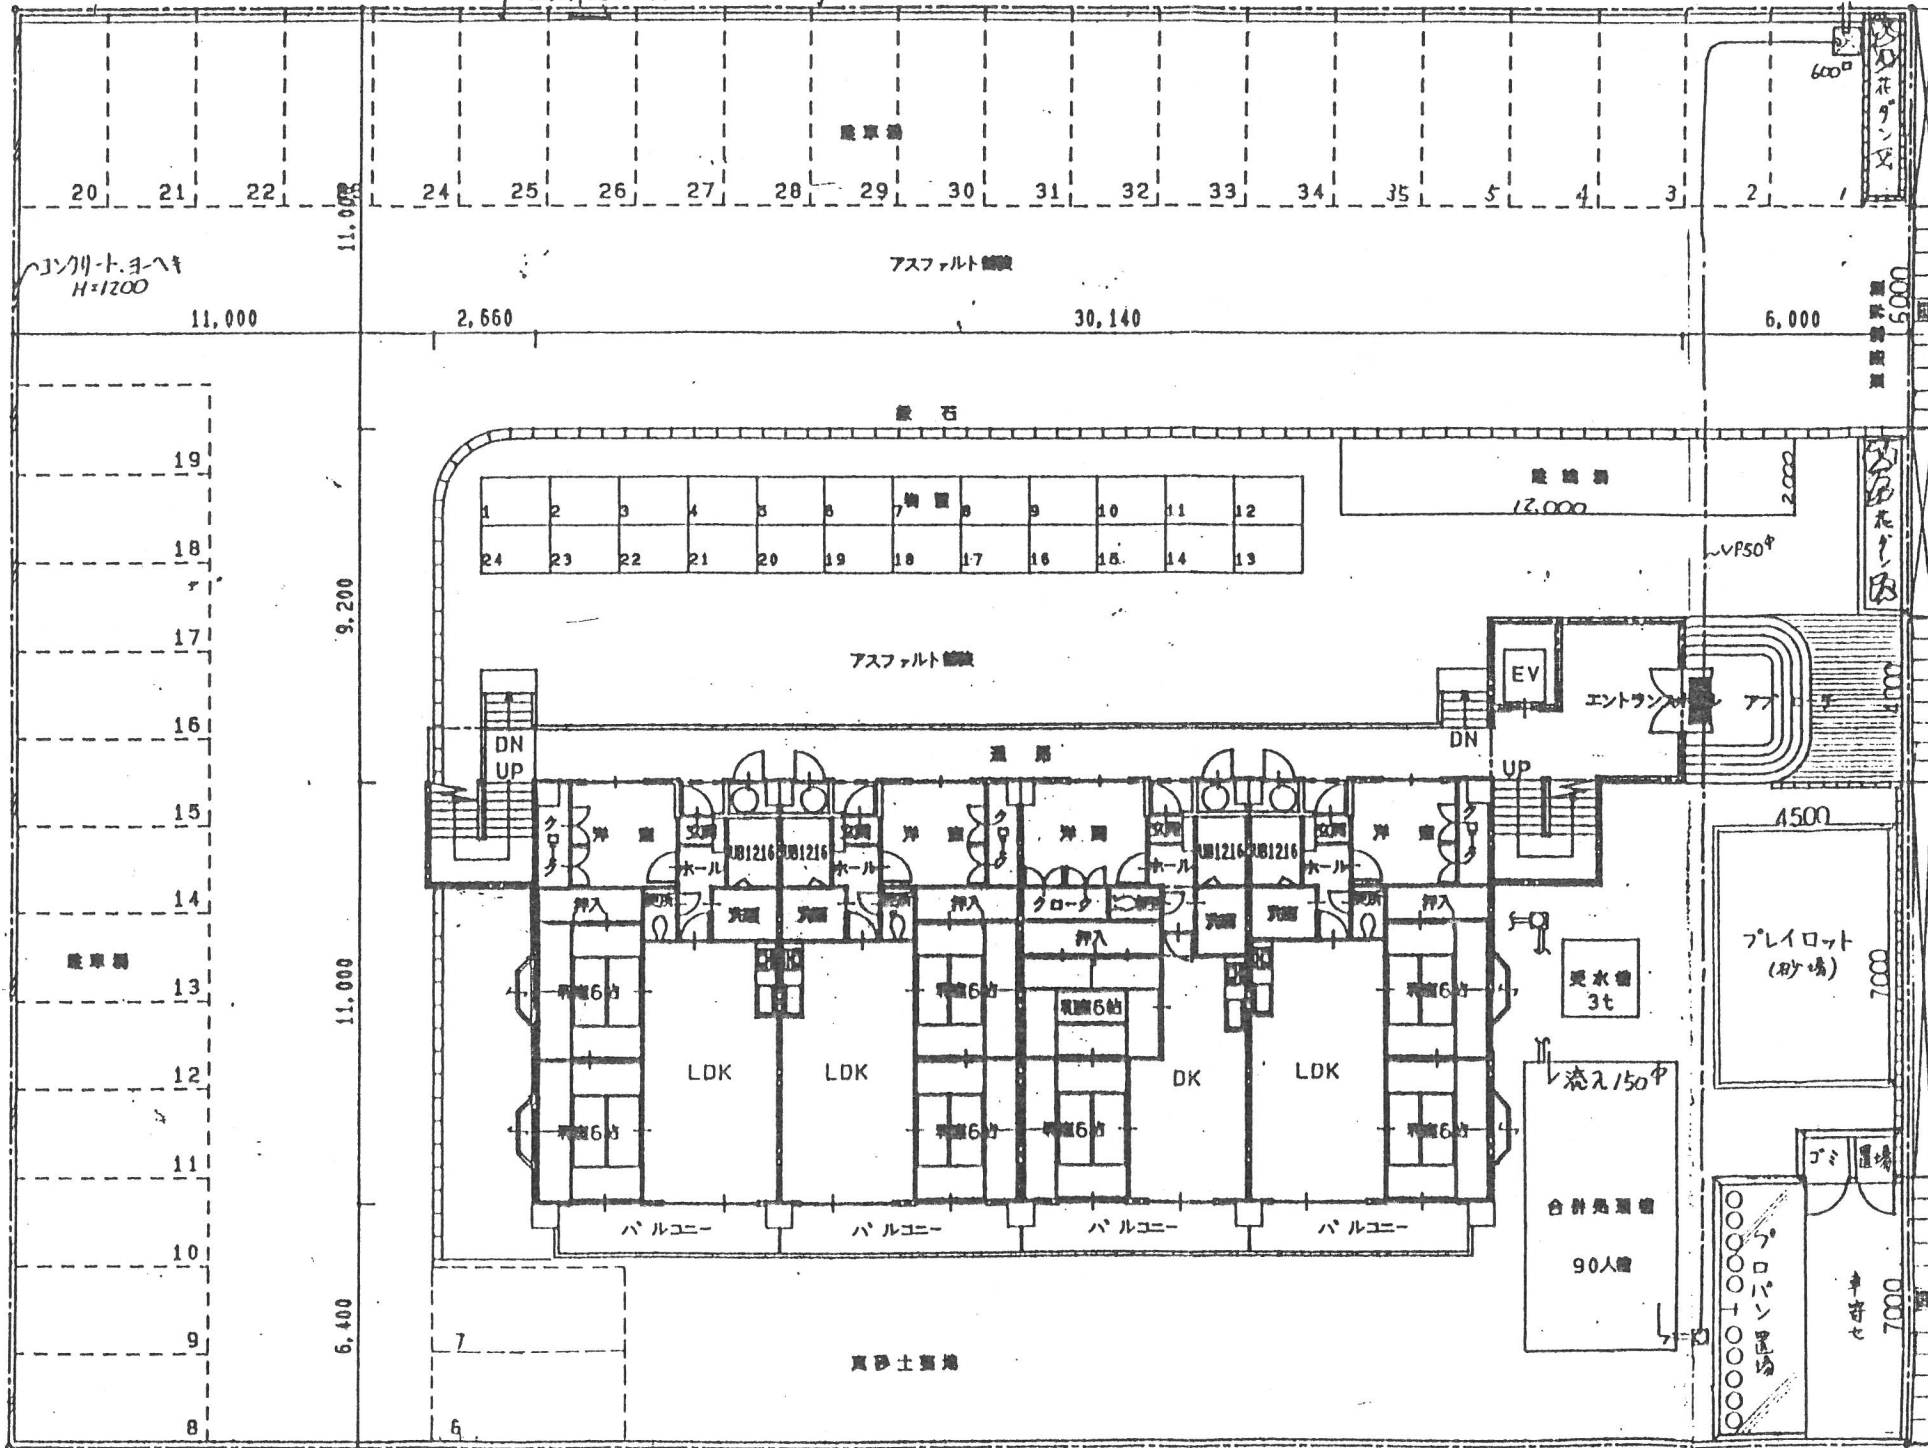

同地境界線

市道
米川西福原1号線
前面道路

配置図