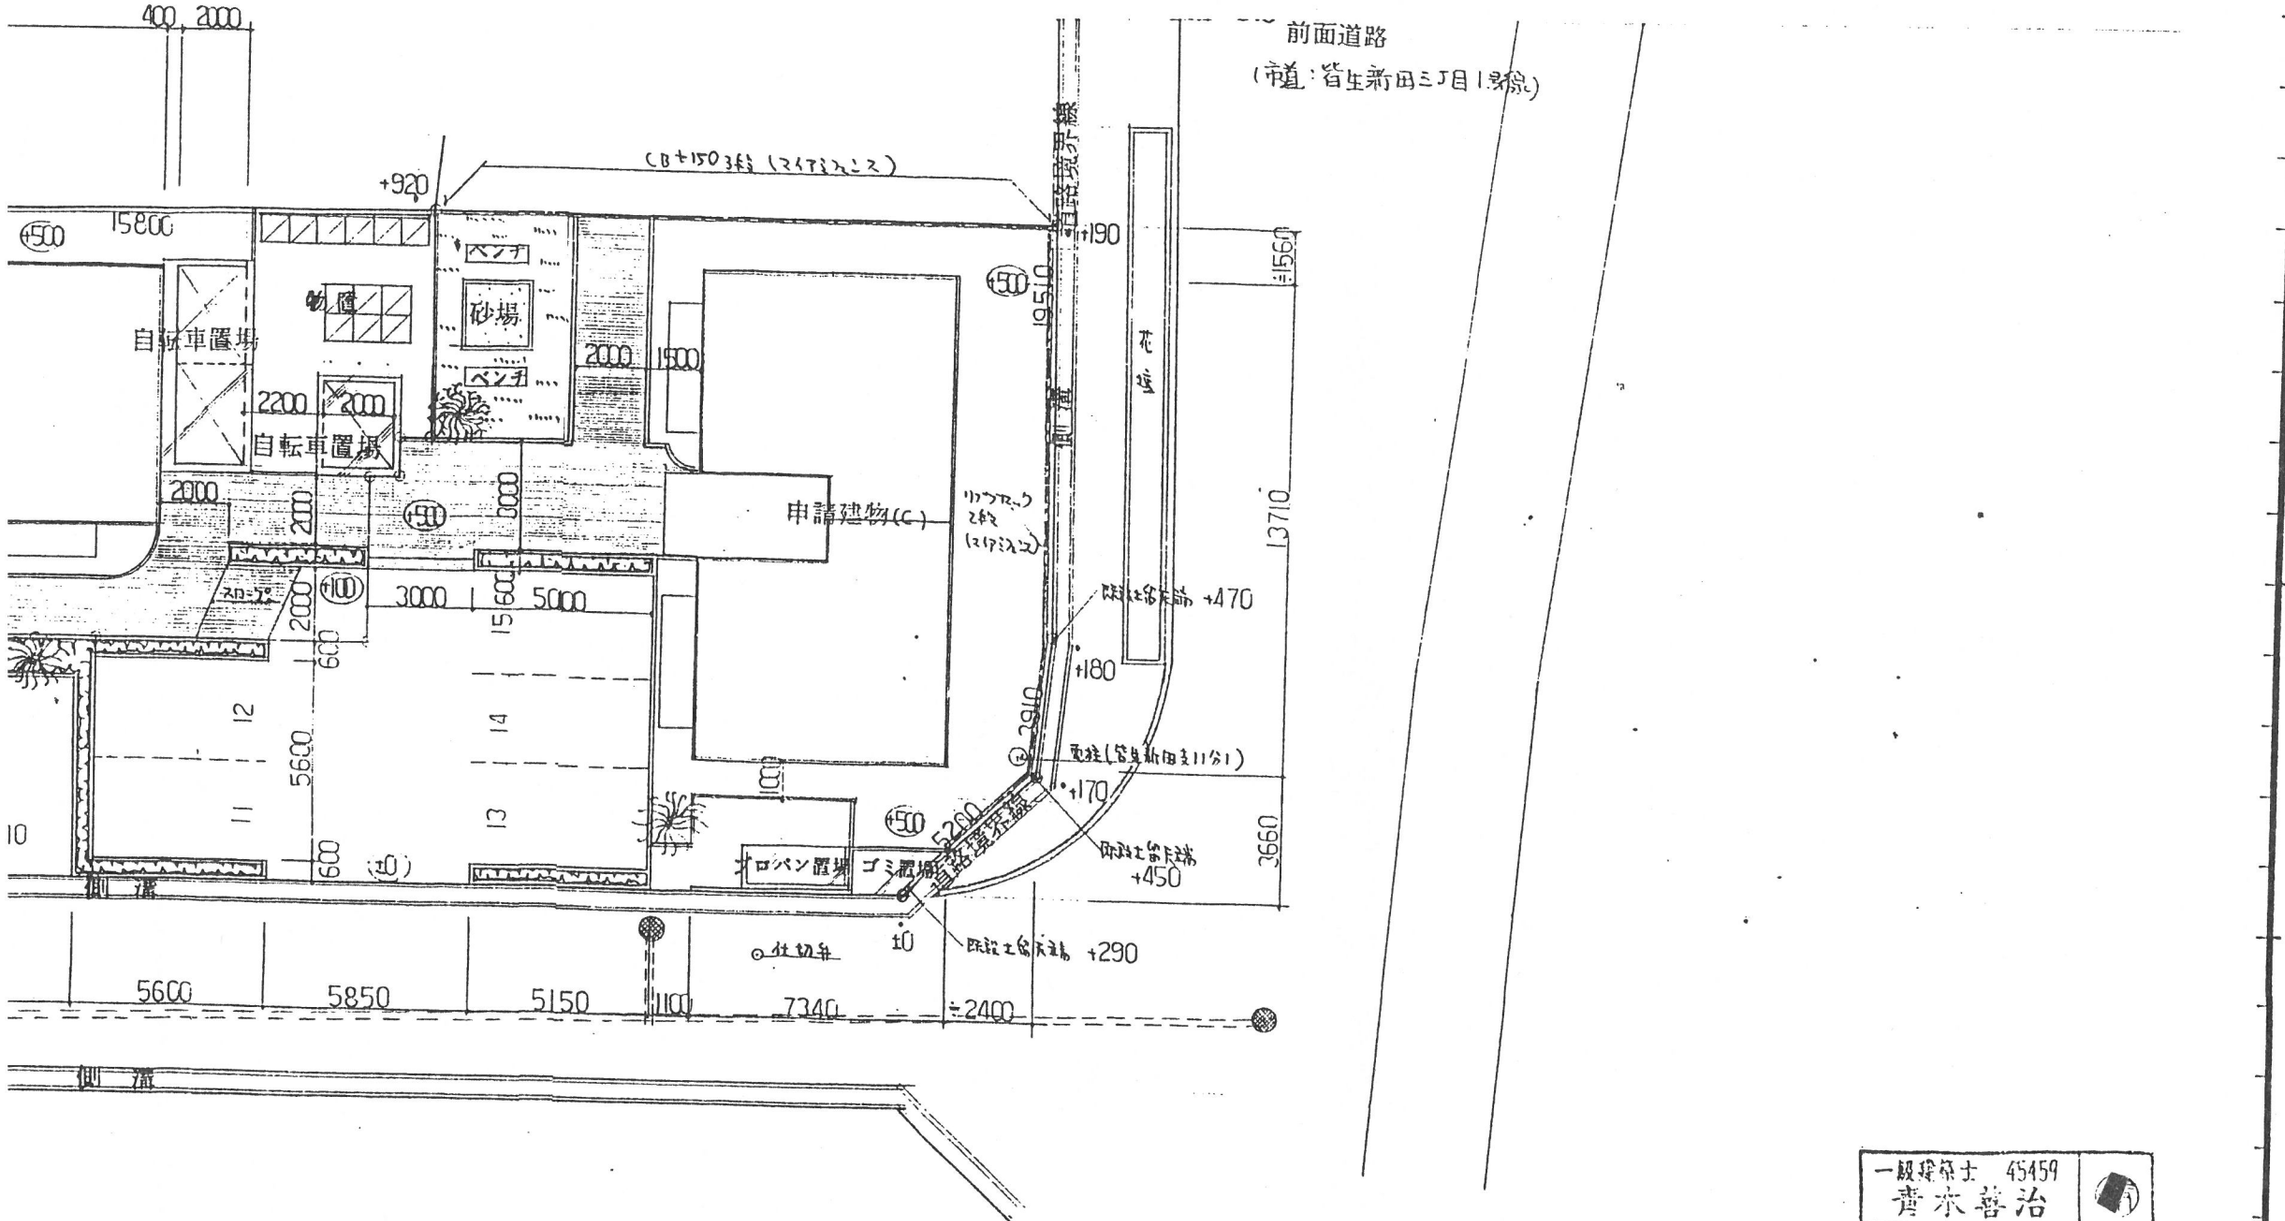

大和ハウス工業株式會社	校閲		主査		工事名称	米田潤之助様共同住宅新築工事	作成年月日 4.10.20
	担当	担当	担当		図面名称	配置図 外構図	縮尺 1/200
							図面番号

様式No.4130—3