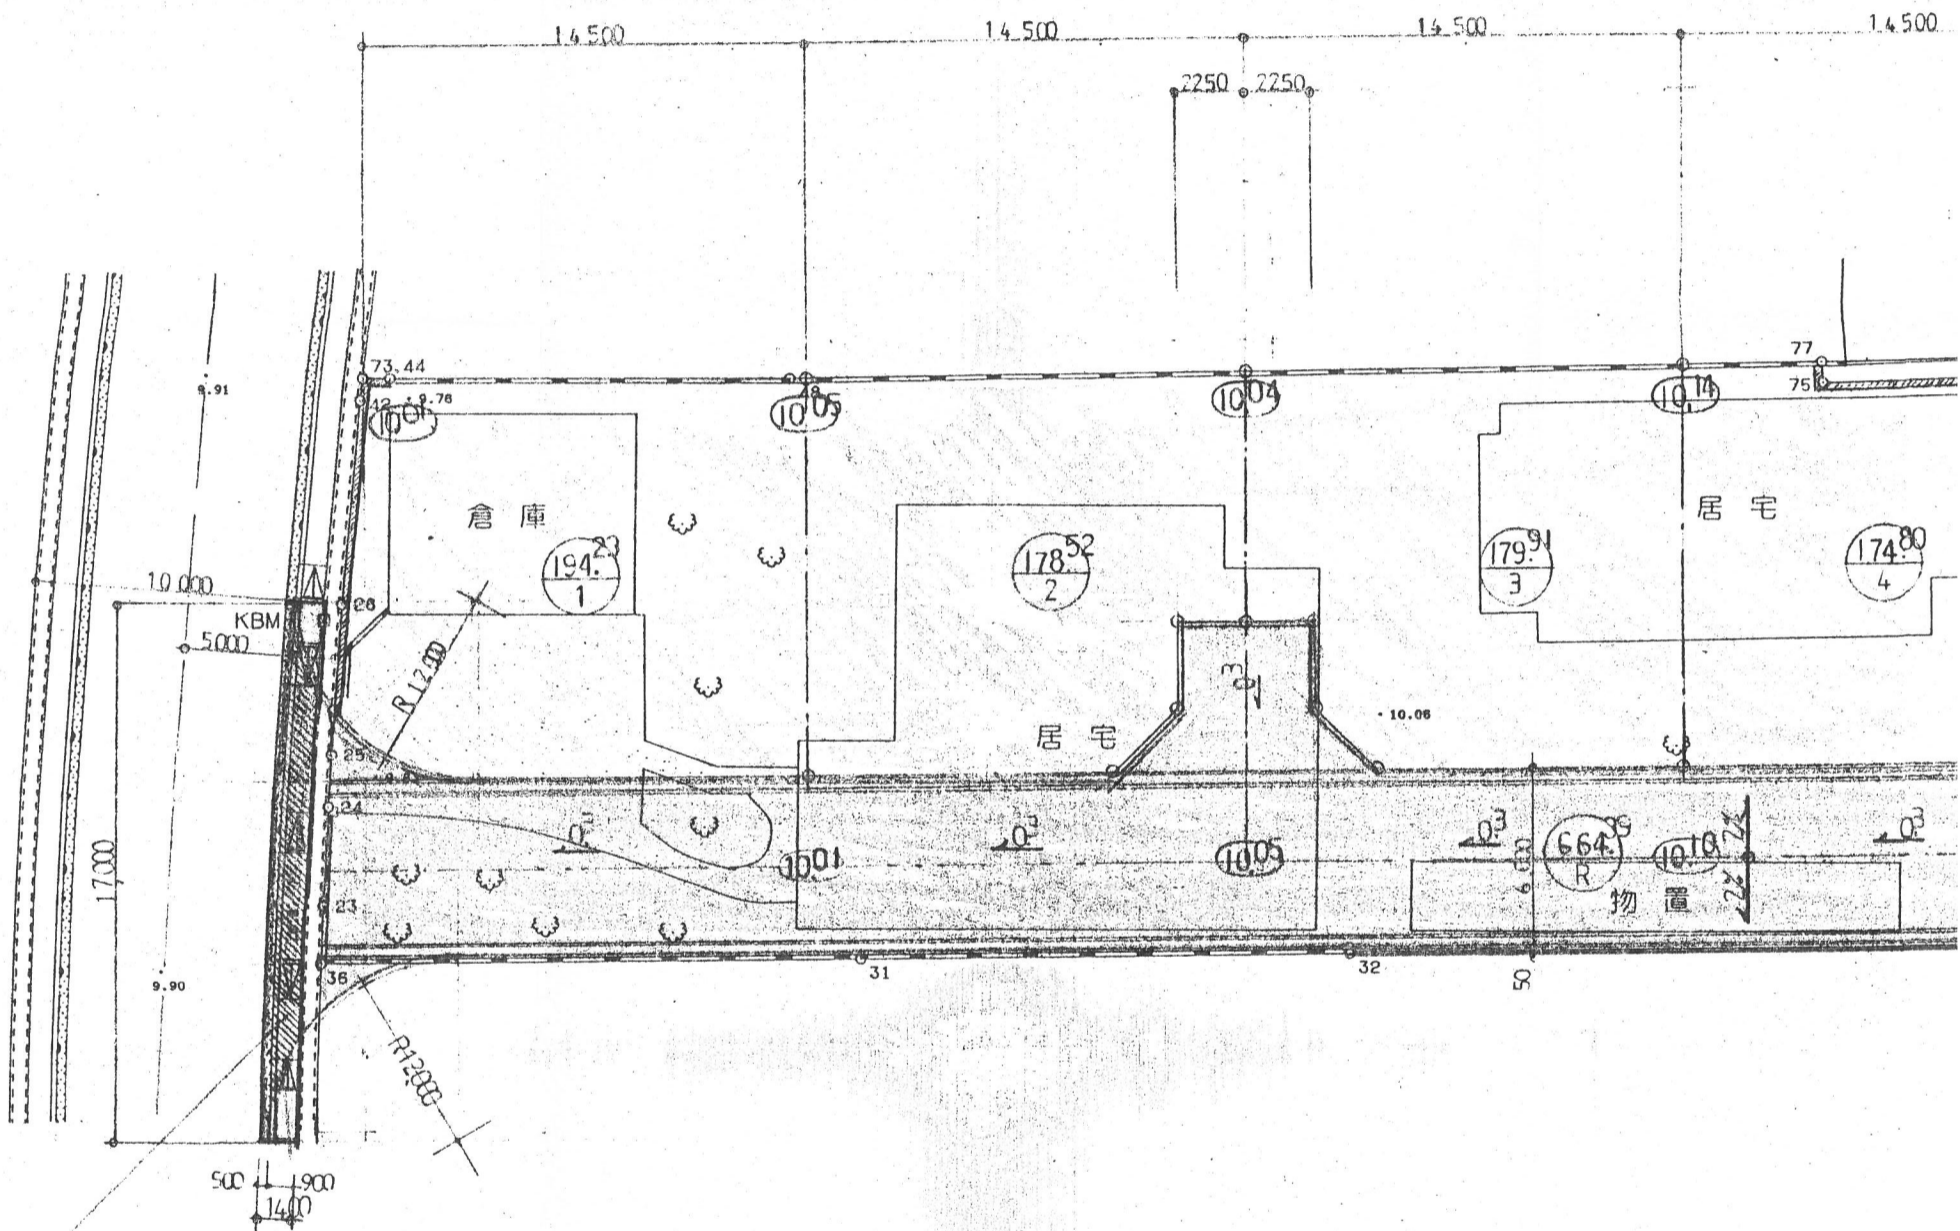
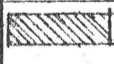
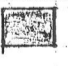

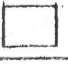


# 造成計画



 切下部分を示す。  
 24米施工面積:  $17,000 \times 1,400 = 23,800 \text{ m}^2$

-  24米部分を示す。
-  南側道路を示す。
-  宅地部分を示す。