平　面　図

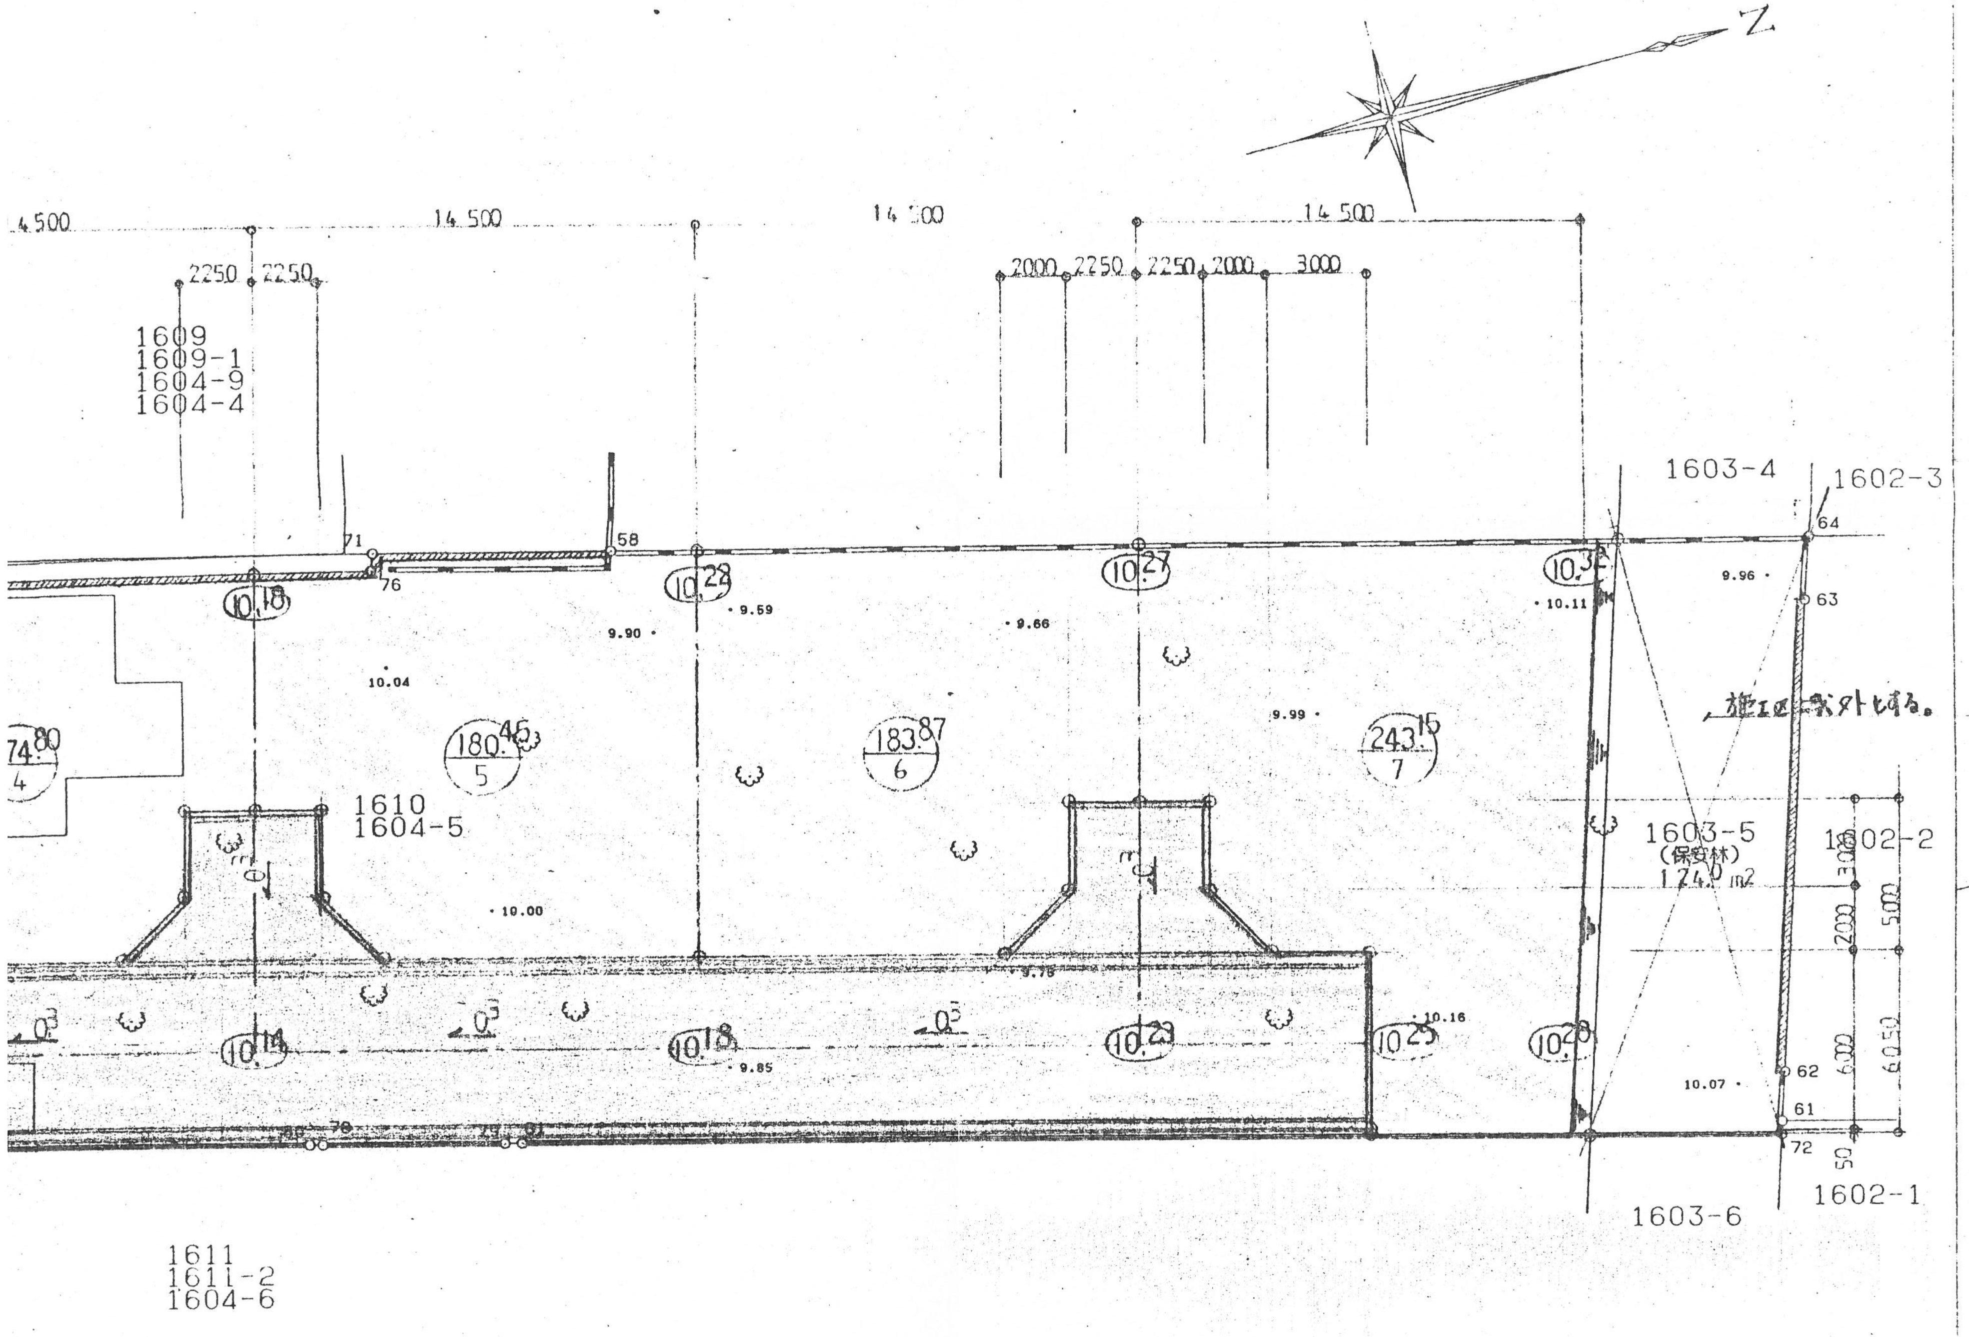
N
4500
14.500
14.500
14.500
2250
2250
2000
2250
2250
2000
3000
1609
1609-1
1604-9
1604-4
1603-4
1602-3
71
58
76
64
63
10.18
10.28
10.27
10.32
9.59
9.90
9.66
10.11
9.96
10.04
9.99
74.80
4
180.46
5
183.87
6
243.15
7
1610
1604-5
10.00
施工区域外とする。
1603-5
(保安林)
124.0 m2
1602-2
3000
5000
2000
6000
6050
9.75
10.14
10.18
10.23
10.25
10.28
10.16
9.85
10.07
62
61
72
50
79
78
1603-6
1602-1
1611
1611-2
1604-6

図面名称	造成計画平面図
所　在	米子市西福原字堀川尻戌　１６１０番 外2筆

縮尺 1/250
平成 6年 1月 10日作成

X 200
Y 150
Y 200
X 150
X 200