
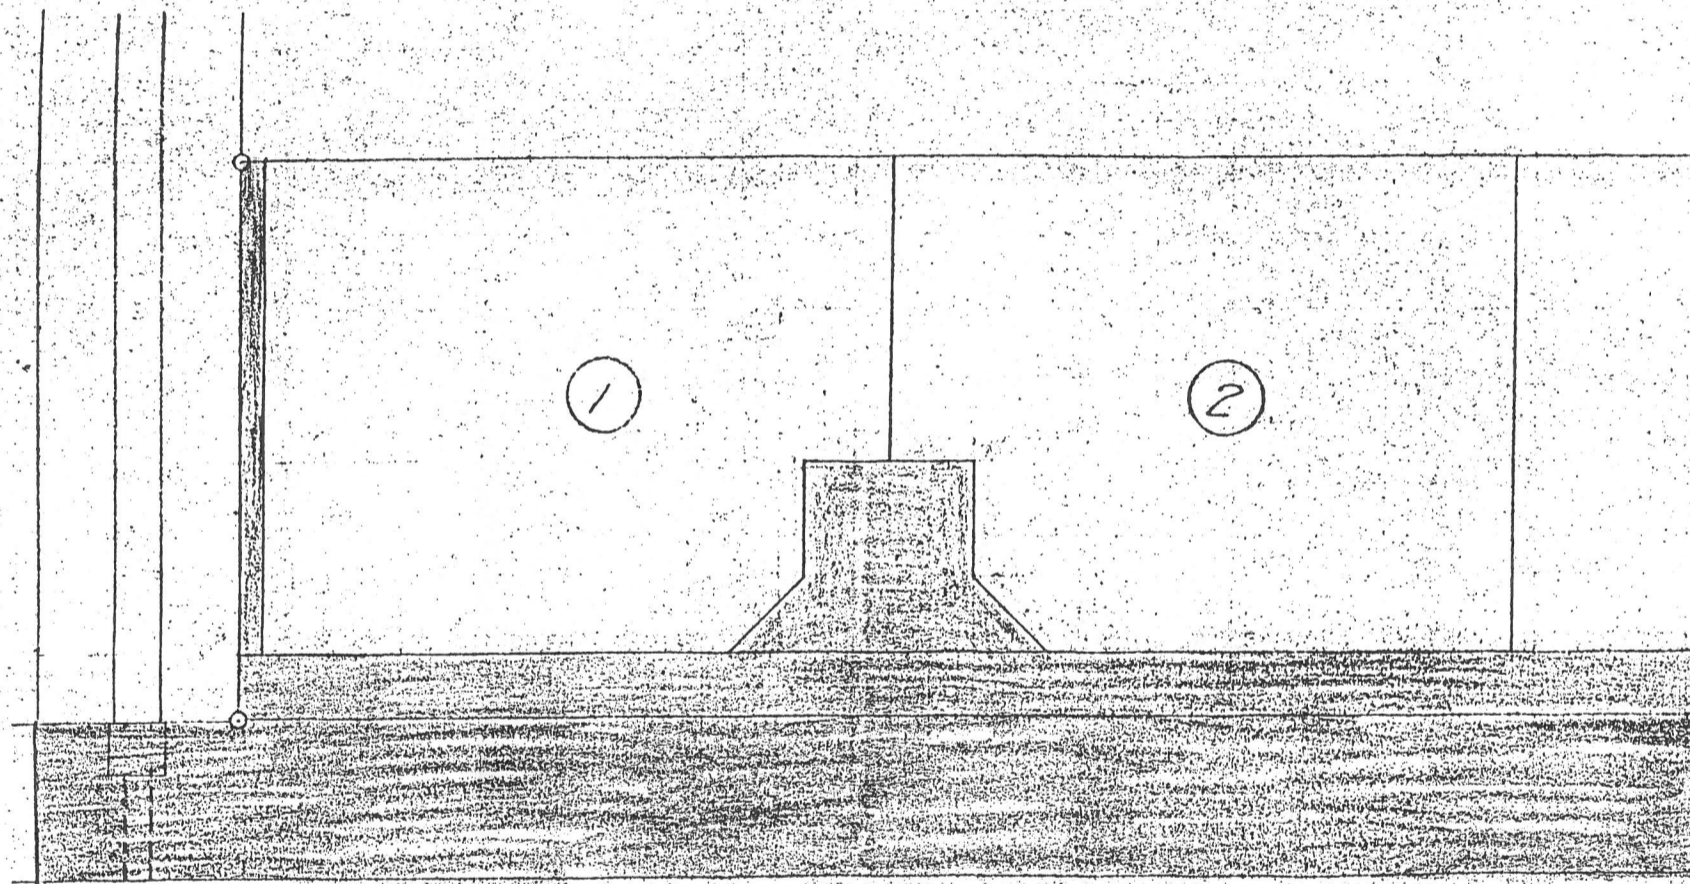


土地利用計画図

S=1:200

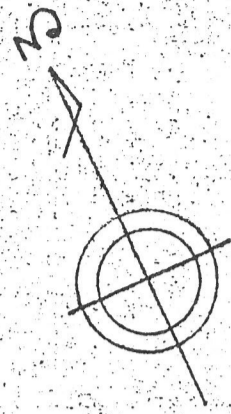

- 区域
- 宅地
- ▨ 道路
- 公道 (形状変更部分)