


所在

米子市上後藤六丁目

米子市旗ヶ崎字吳服屋開村境

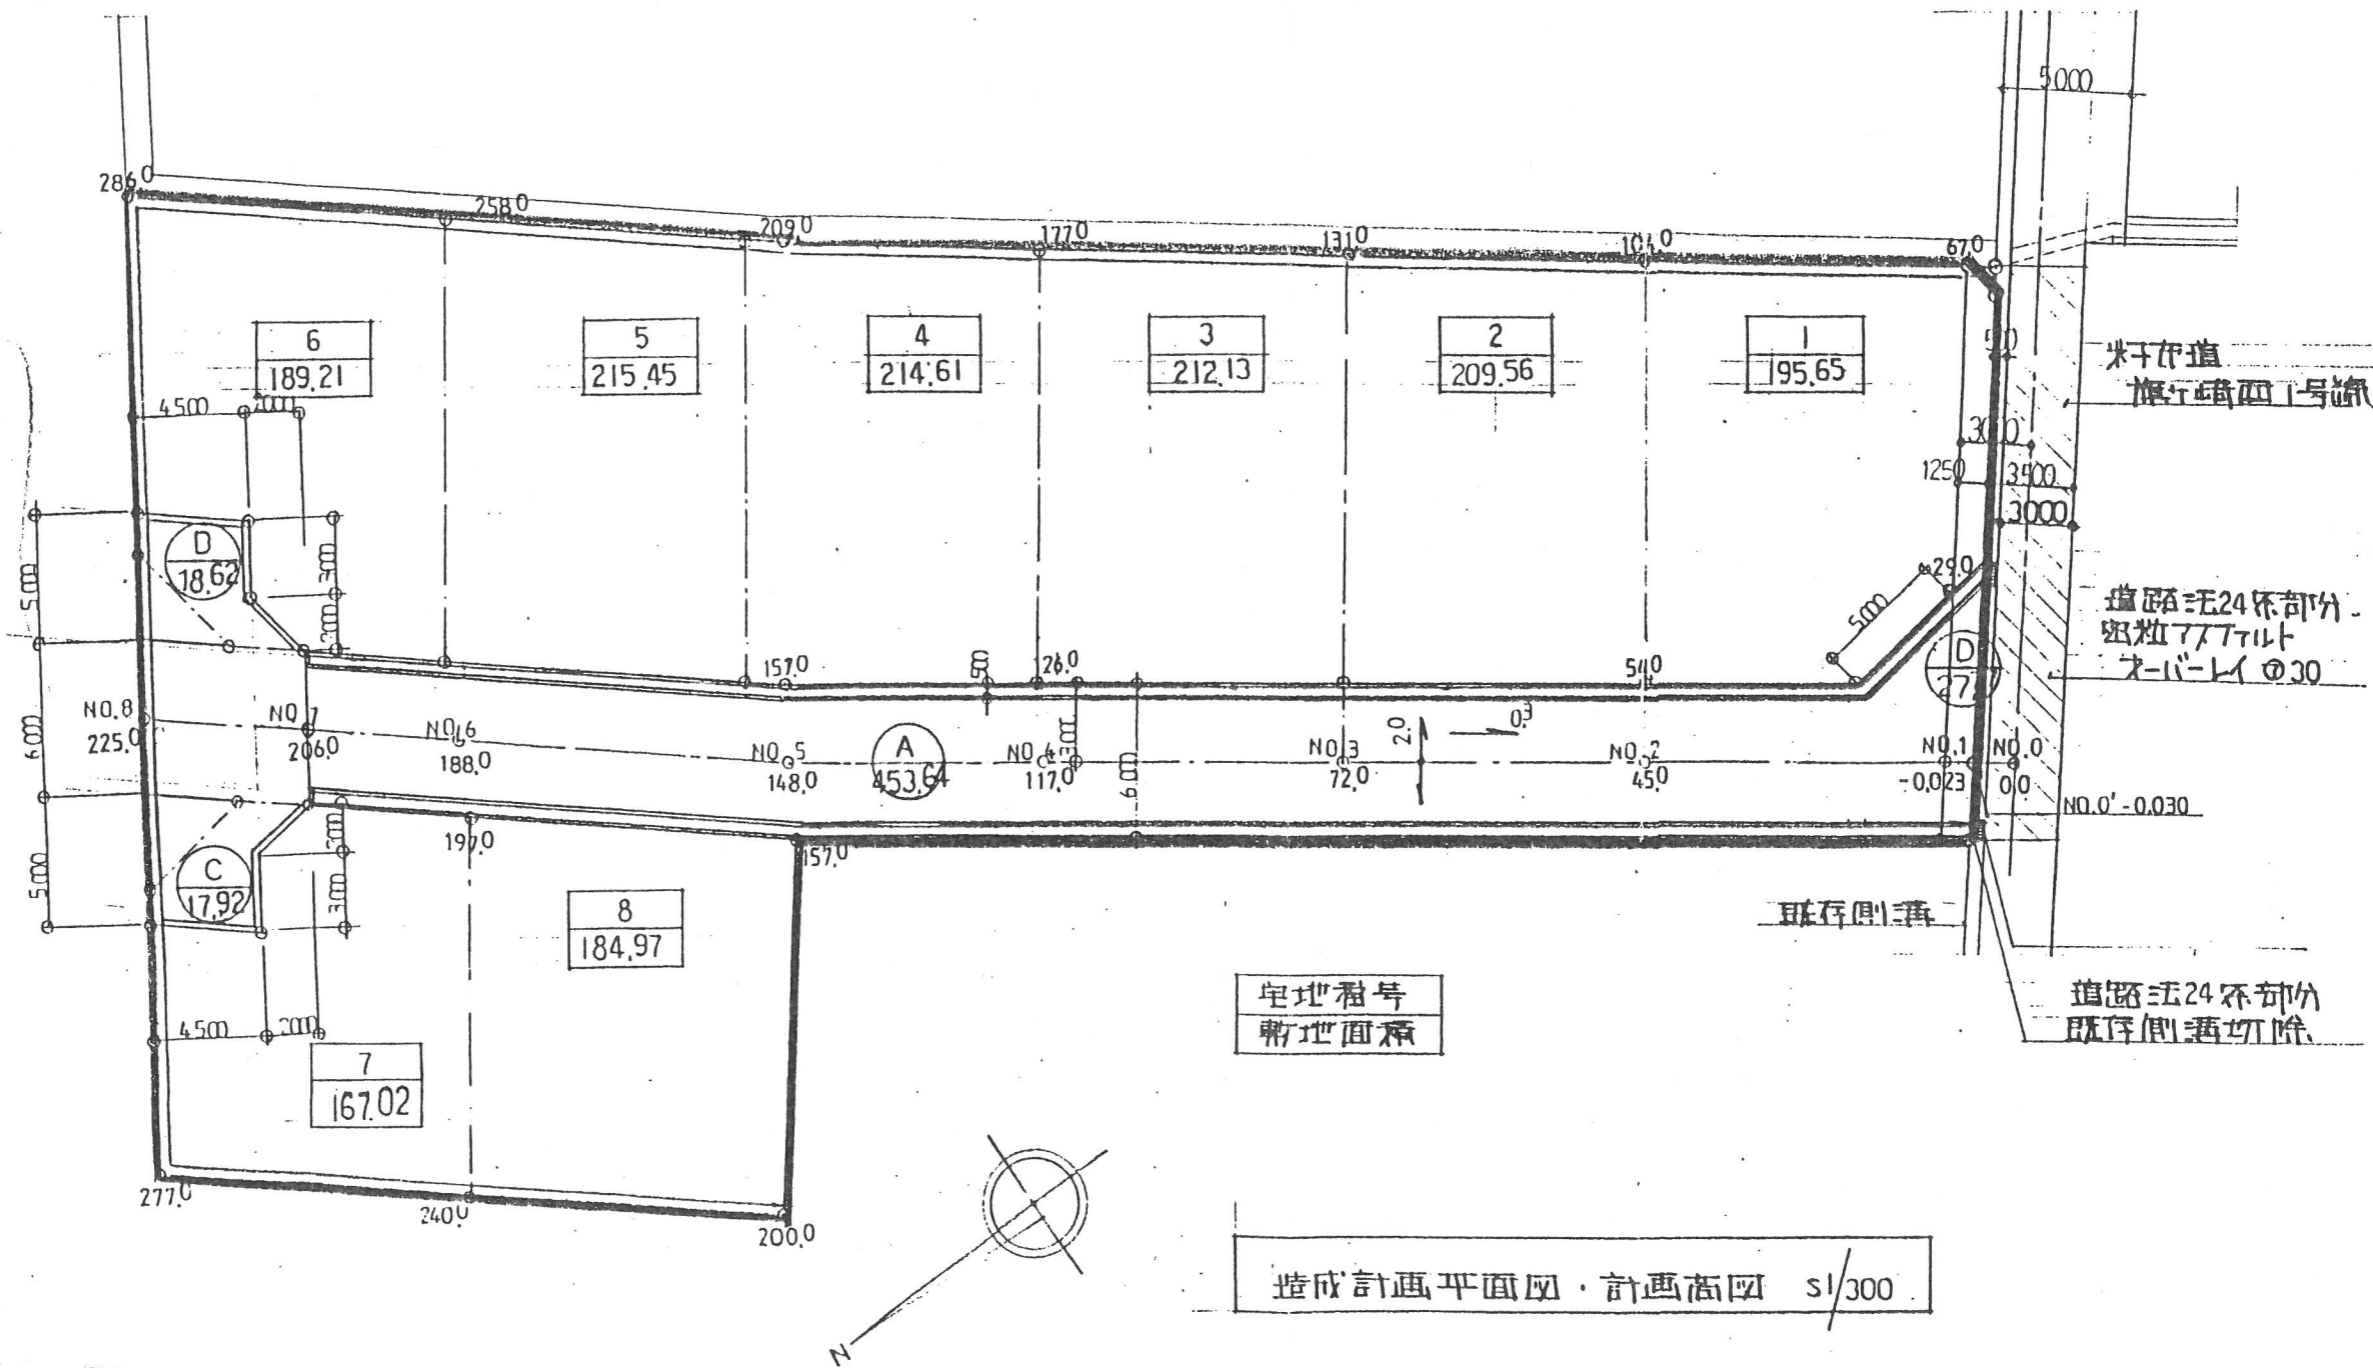

平成25年5月10日

工事名 上掲敷地造成工事 設計図
 図名 造成計画平面図・計画高図

年月日 5.7
 1/300



一級建築士事務所 知事登録第 544 号
木下俊哉建築設計事務所
 鳥取県米子市両三柳1081番地8 TEL (0859) 33-3725
 管理建築士 一級建築士大臣登録第139310号 木下俊哉

検図	製図	記事	整理番号