





①-① 断面詳細図  
土留鉄筋コンクリート断面図 1/20

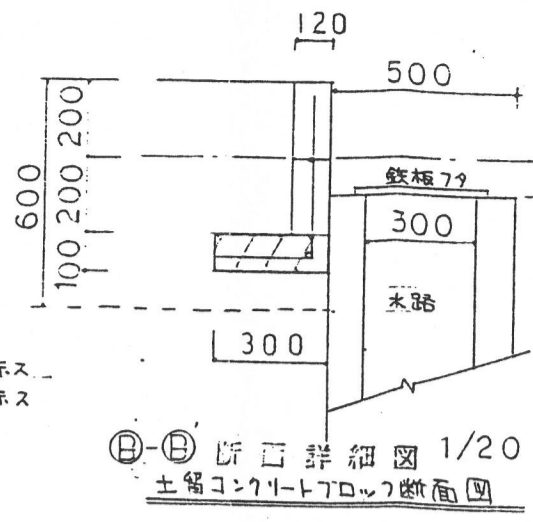

②-② 断面詳細図 1/20  
土留コンクリートブロック断面図

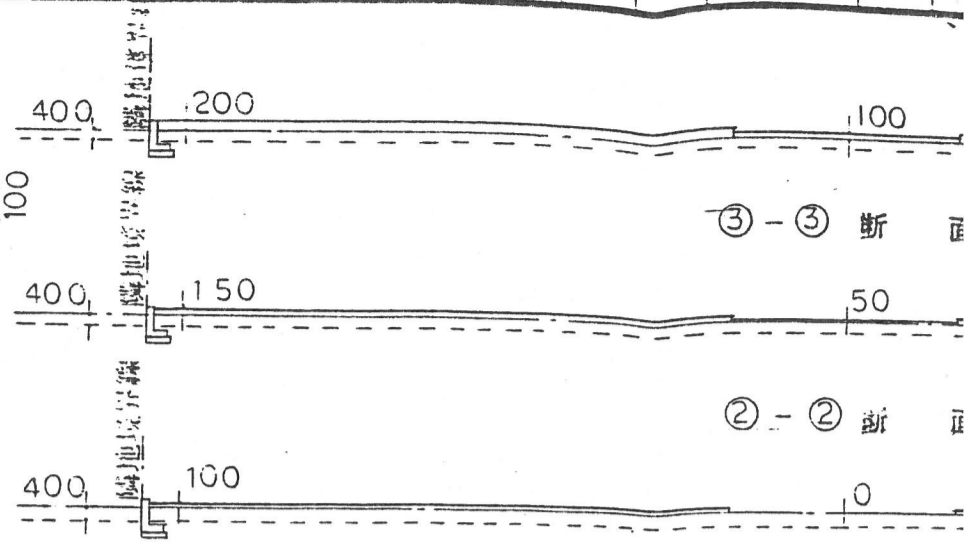

特記  
 ——— 基準高  
 - - - 造成高  
 - - - 現状高

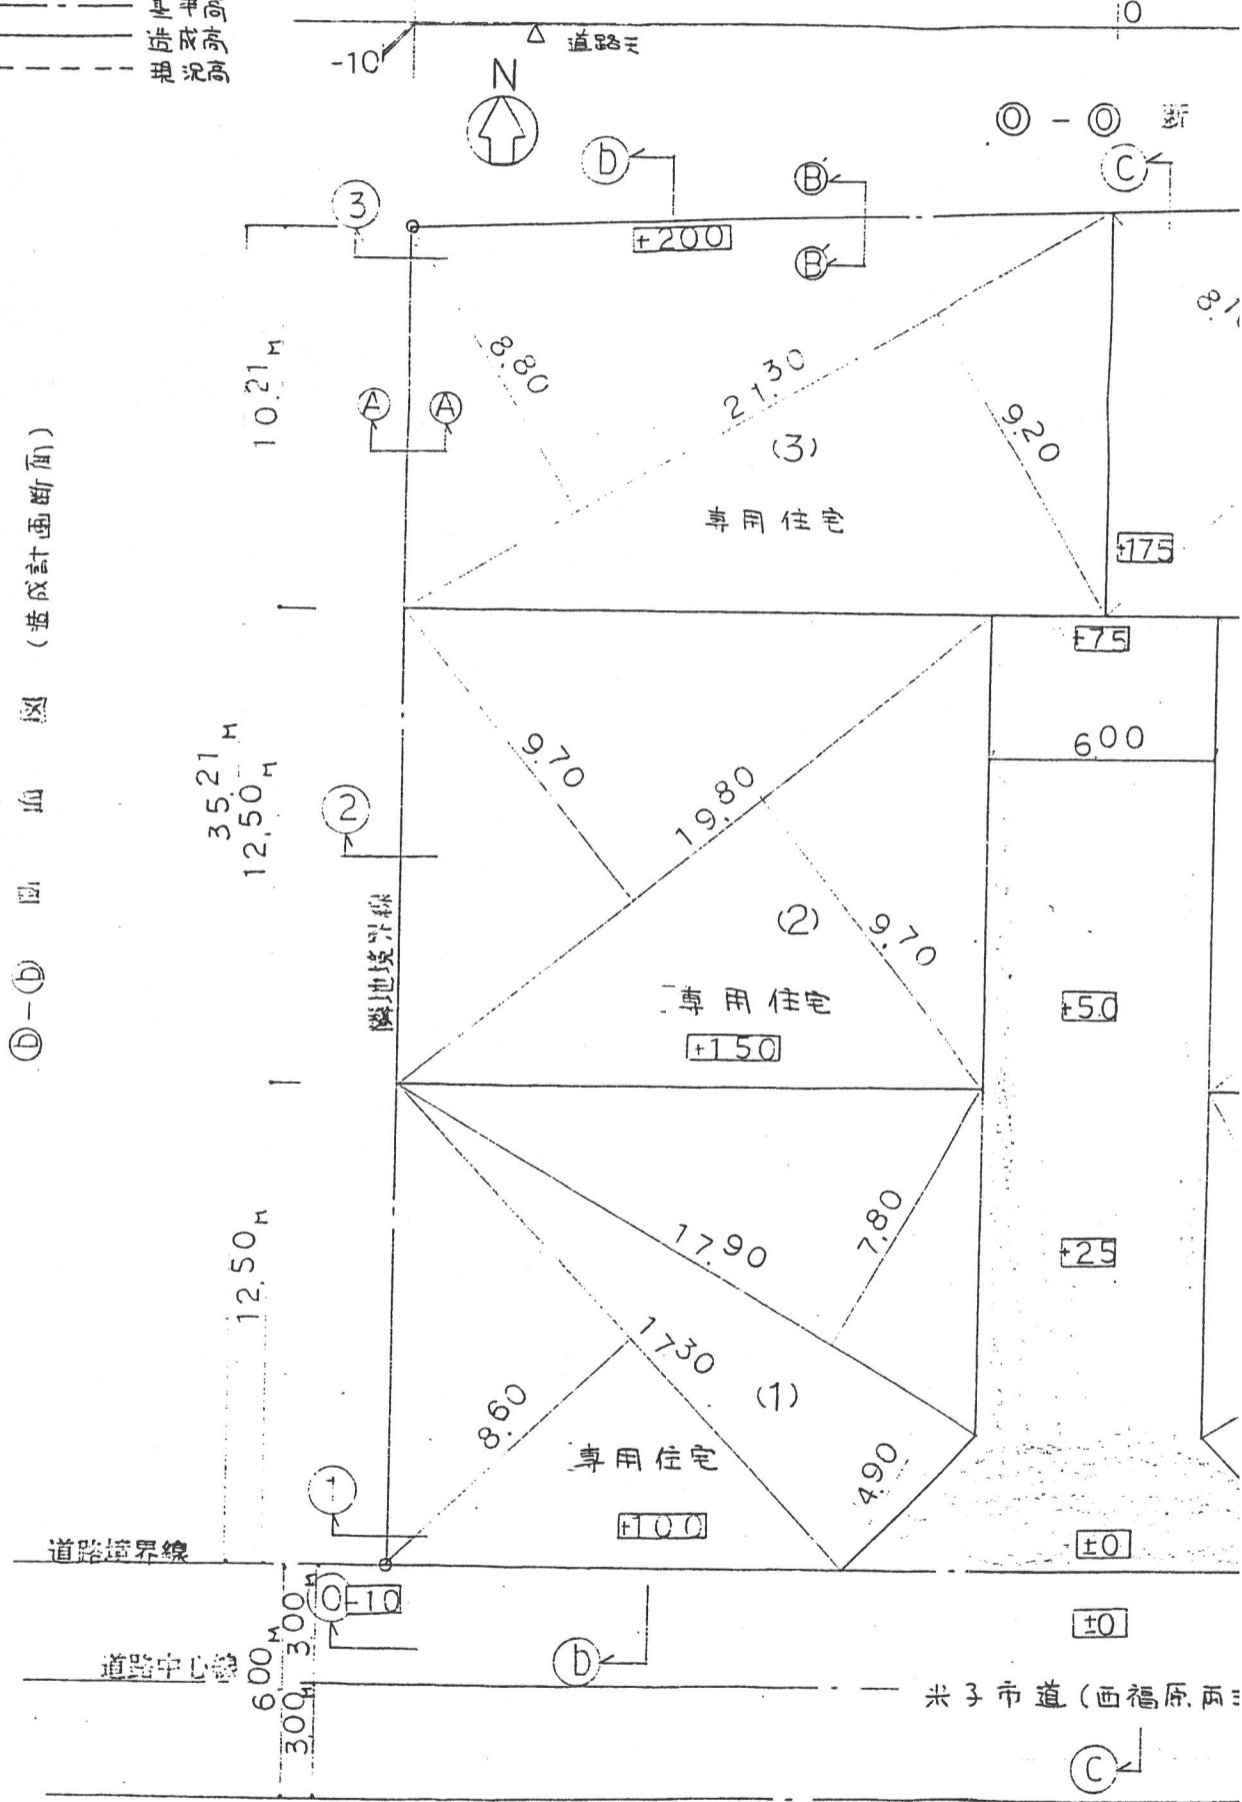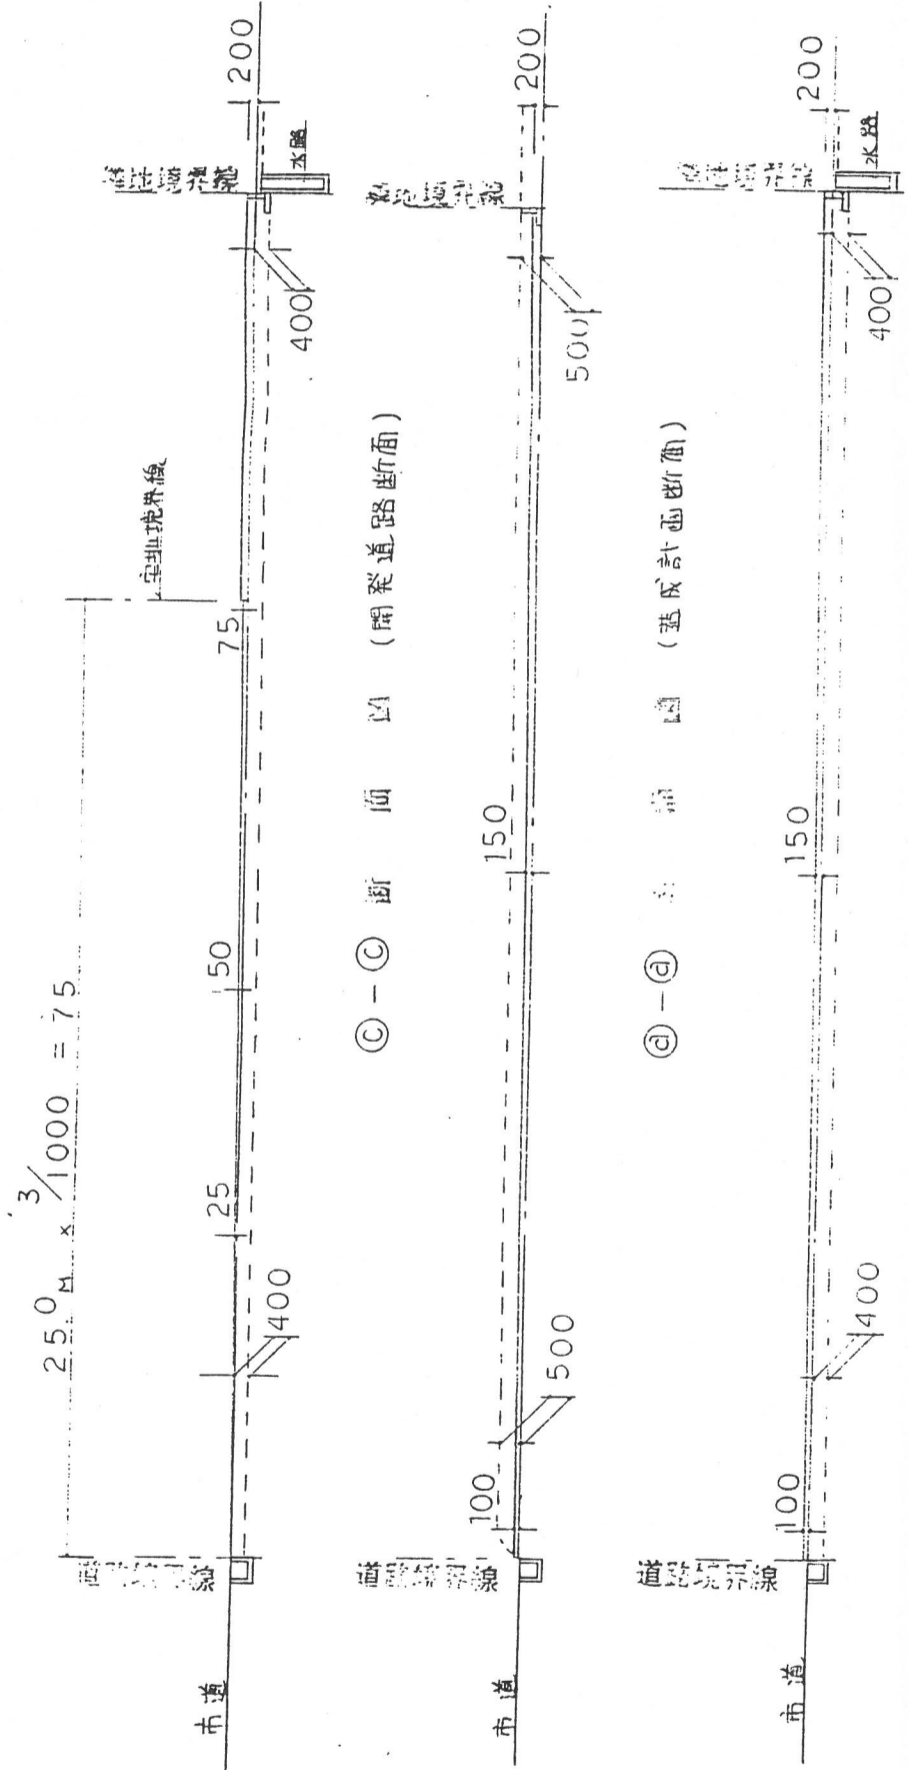

15.50 M  
6.00 M  
37.00 M

土地利用計画図  
 造成計画平面図 1/200

**小笹建設一級建築士事務所**  
 鳥取県米子市旗ヶ崎2216  
 知事登録4-619・大臣登録236778 一級建築士 小笹浩一