


縮尺 1/500

土地利用計画図

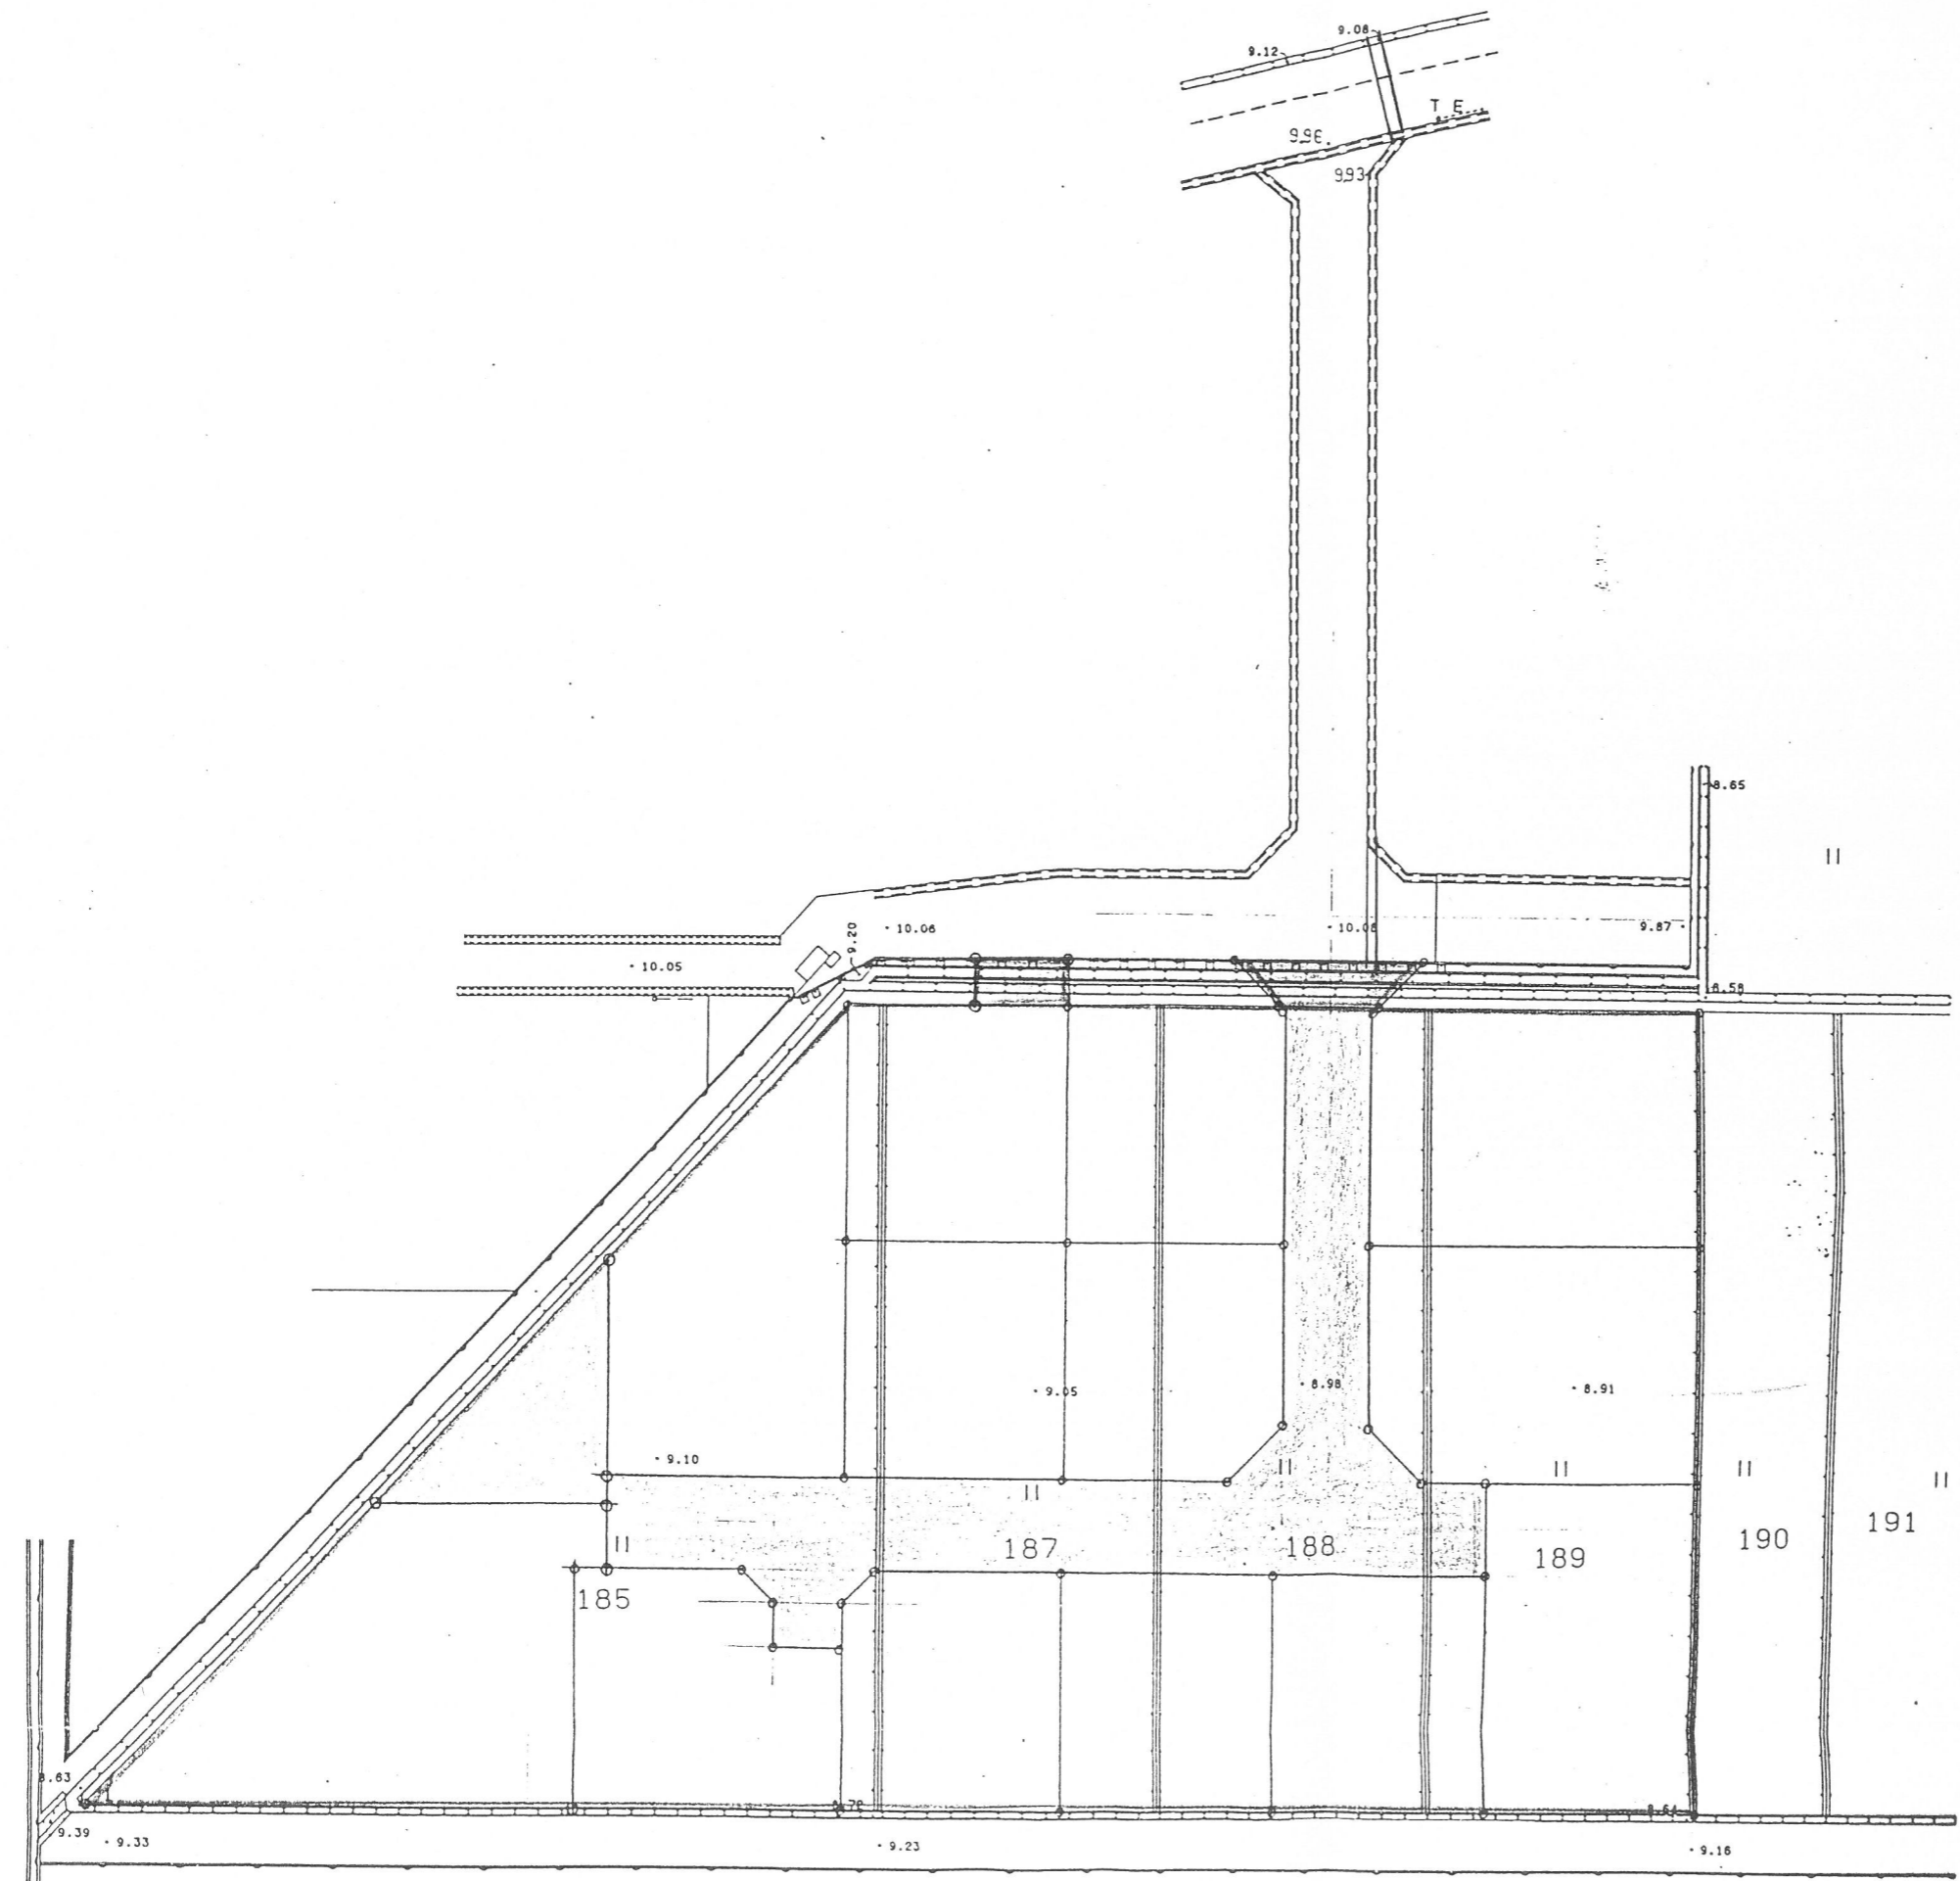

凡例	
	道路 584.52
	公園 141.55
	宅地 3,742.19
	形状変更占用 48.30
	川 21.8
	開発区域 4,468.26