
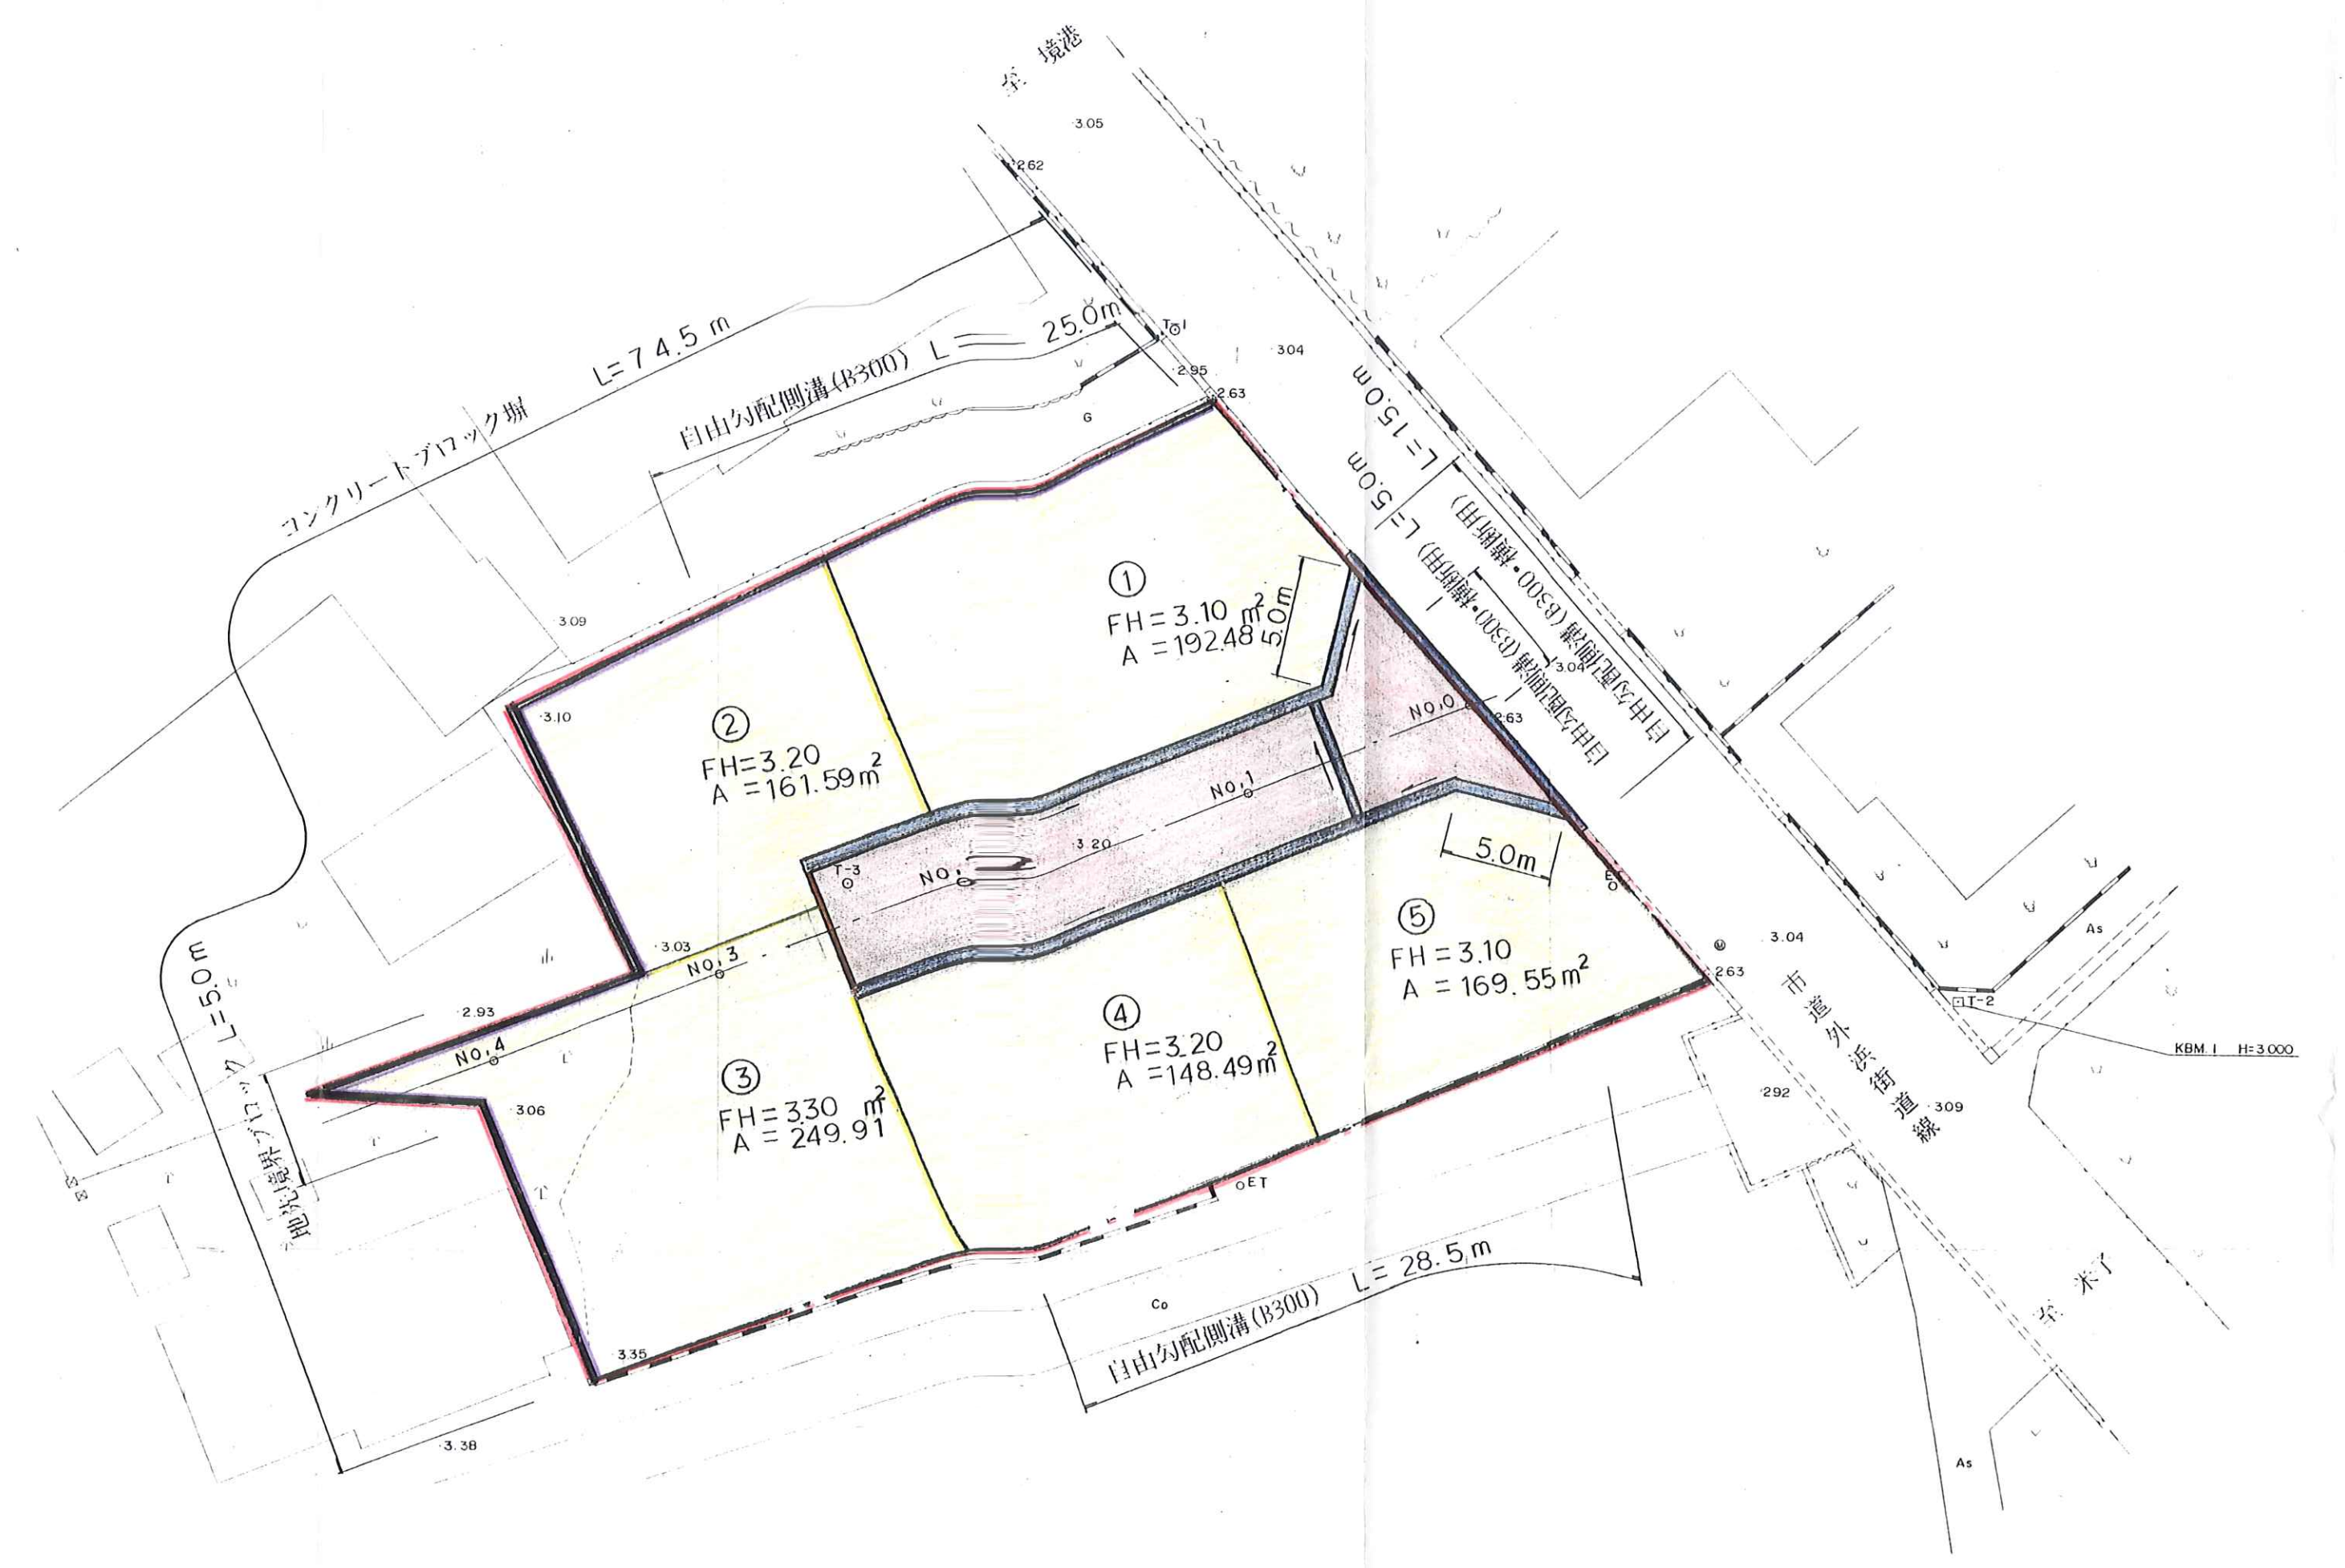


計画平面図

S=1:250

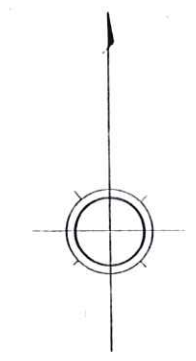

凡 例	
開発区域界	---
道 路	
宅 地	
水 路	
地先境界ノック	
コンクリートブロック塀	

事業名	ミサワホーム大瀬津町造成工事		
図 名	計画平面図 (其の一)		
位 置	米子市大瀬津町		
縮 尺	1:250	単 位	M
図面番号	全 7	葉中の内	1
ミサワホーム鳥取株式会社			