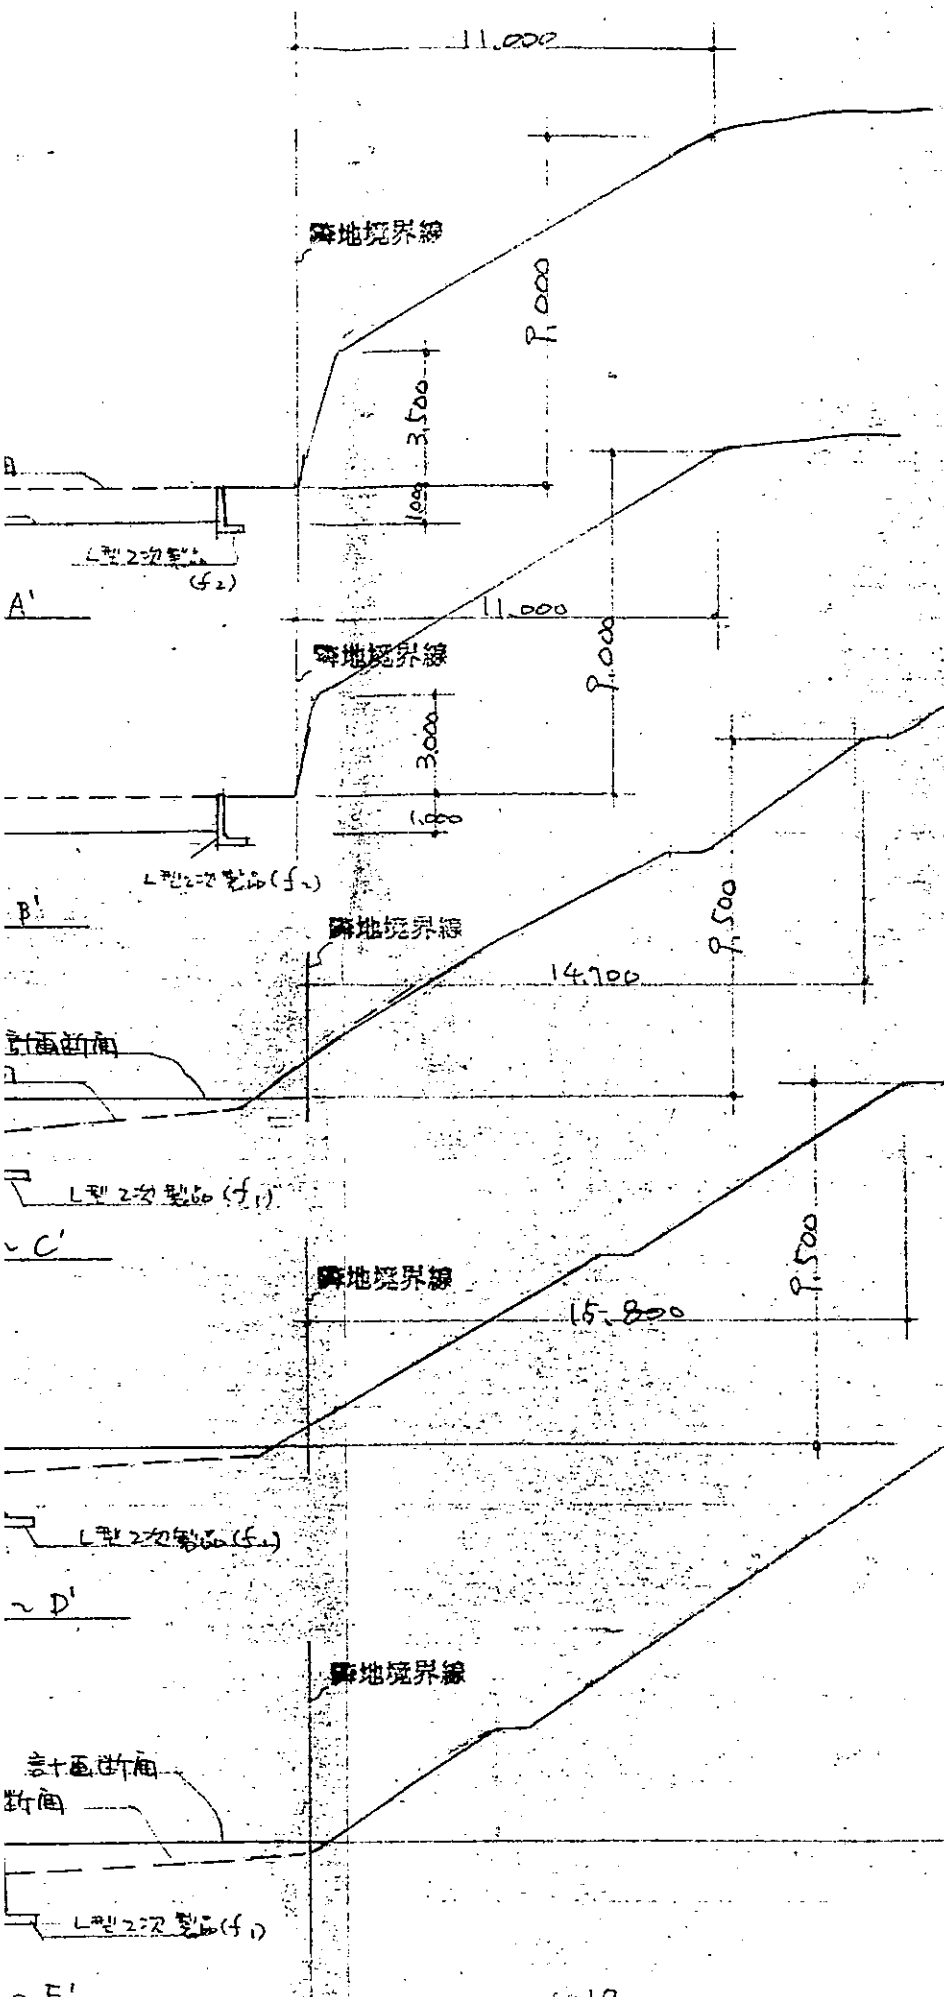

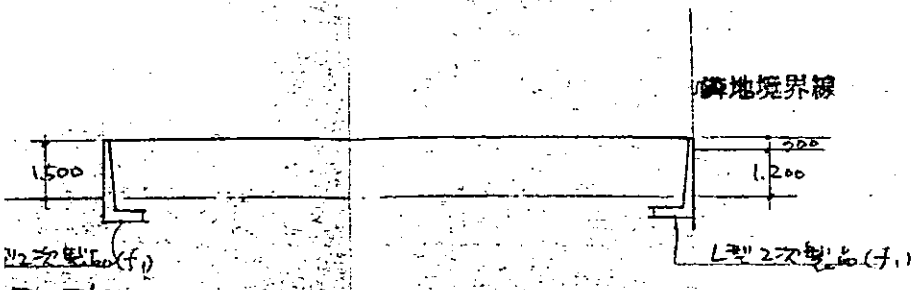

各断面図 S=1/200

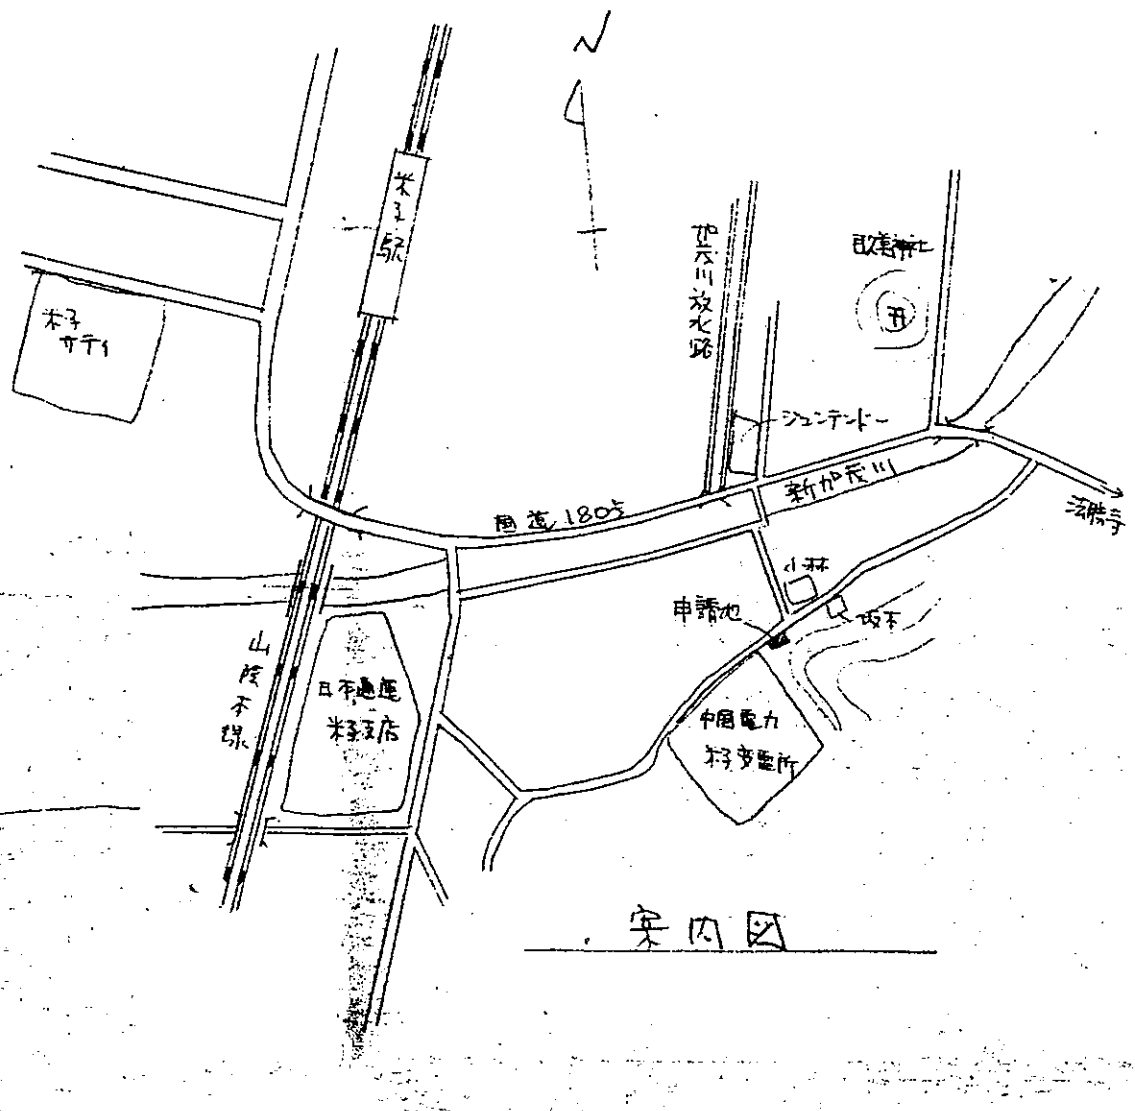

案内図

458

縮図	日付	図面名称	縮尺	工事名	図面番号
				西村邸新築工事	