


S = 1:500

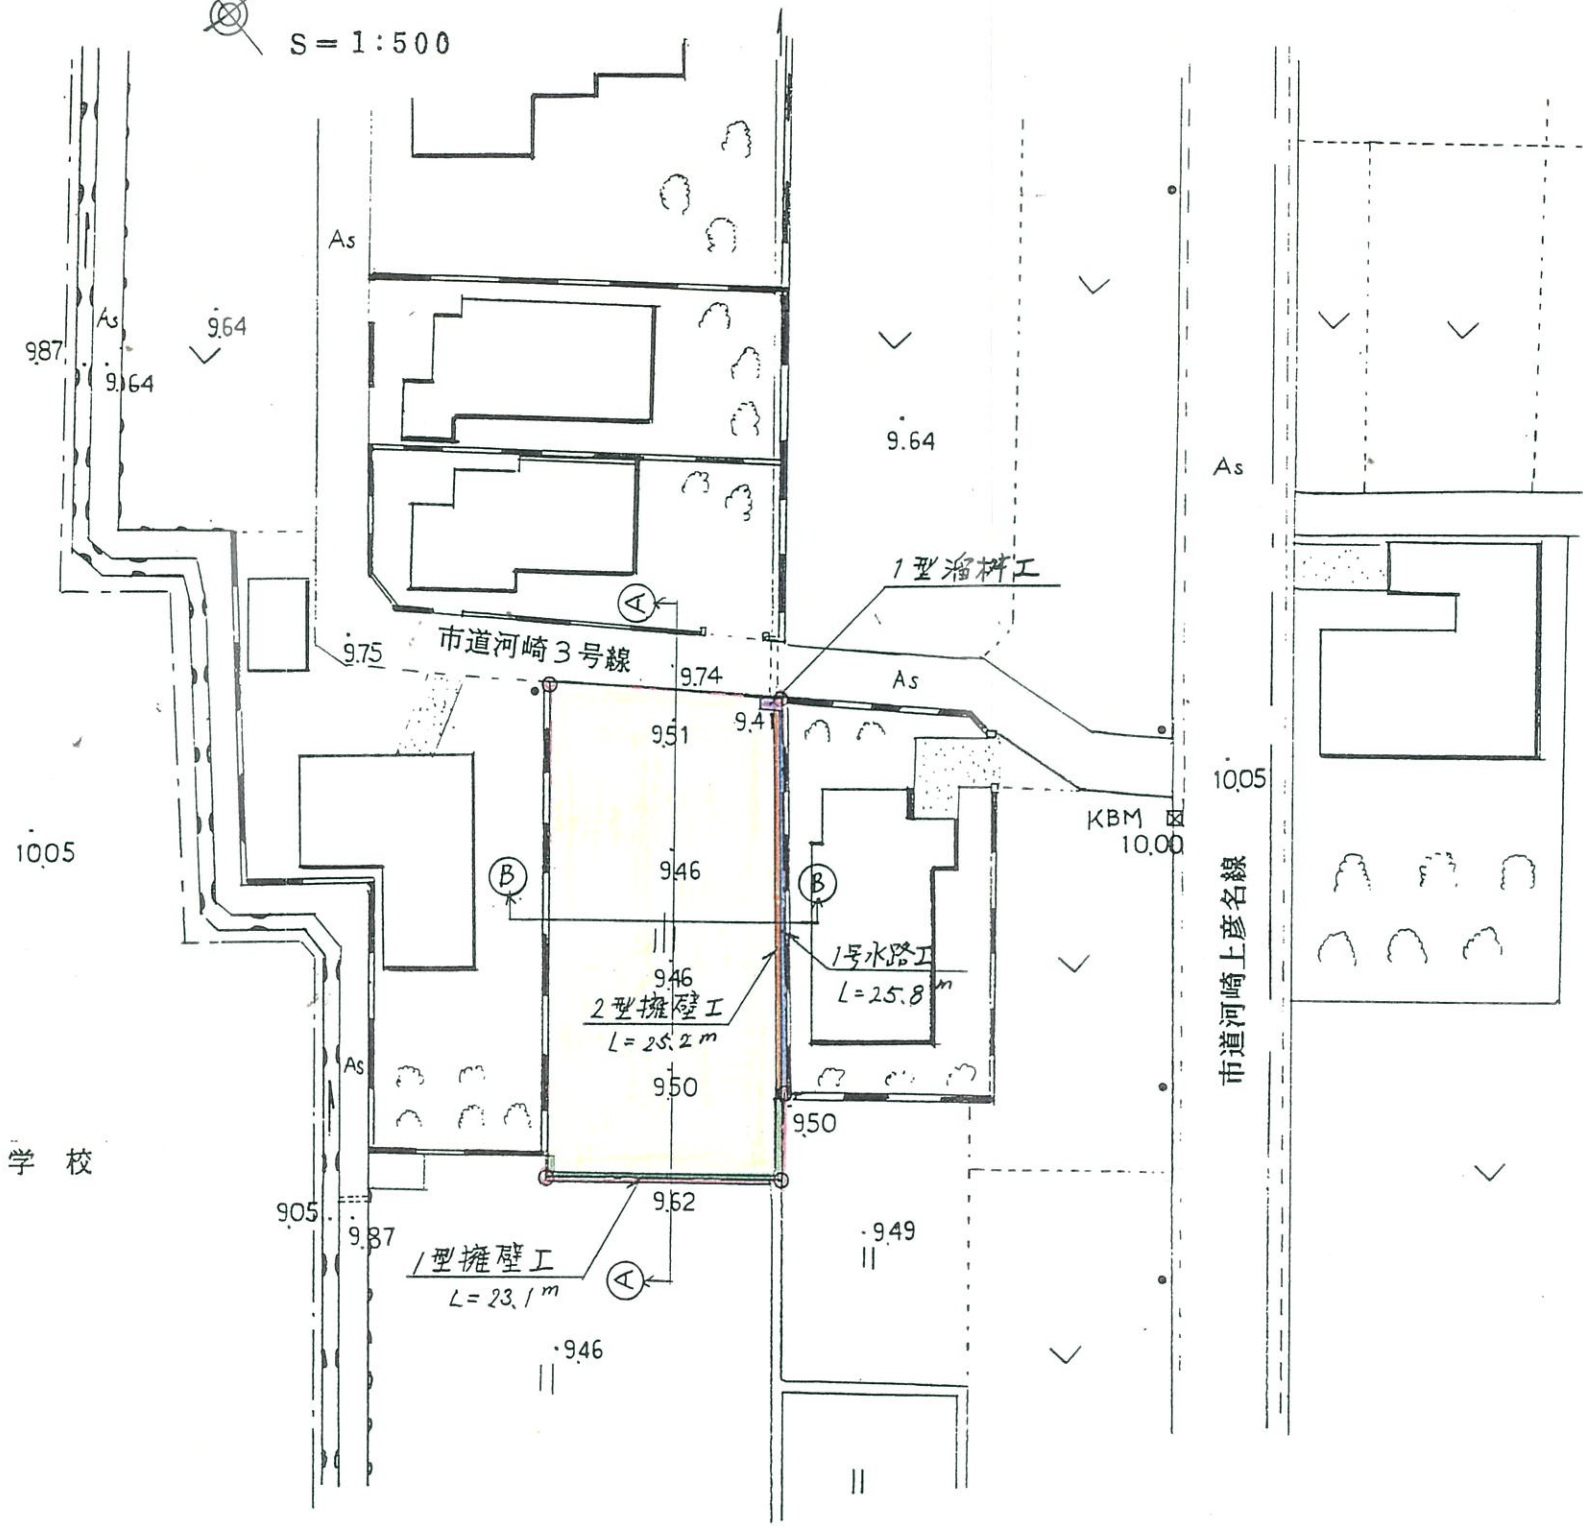

市立河崎小学校

凡 例

開発区域		495.12㎡
宅 地		495.12㎡
1型擁壁工		23.10m
2型擁壁工		25.20m
1号水路工		25.80m
1型溜樹工		1.00基