


土地断面図 A~A'

配置図


S1/500

土地断面図 B~B'

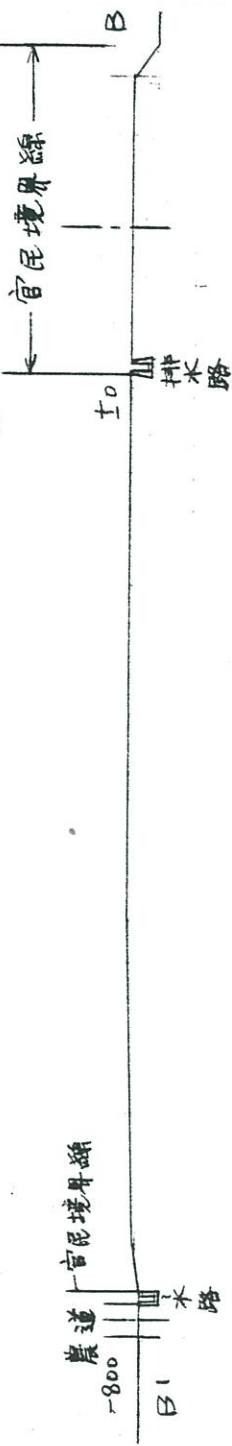

H=800

466

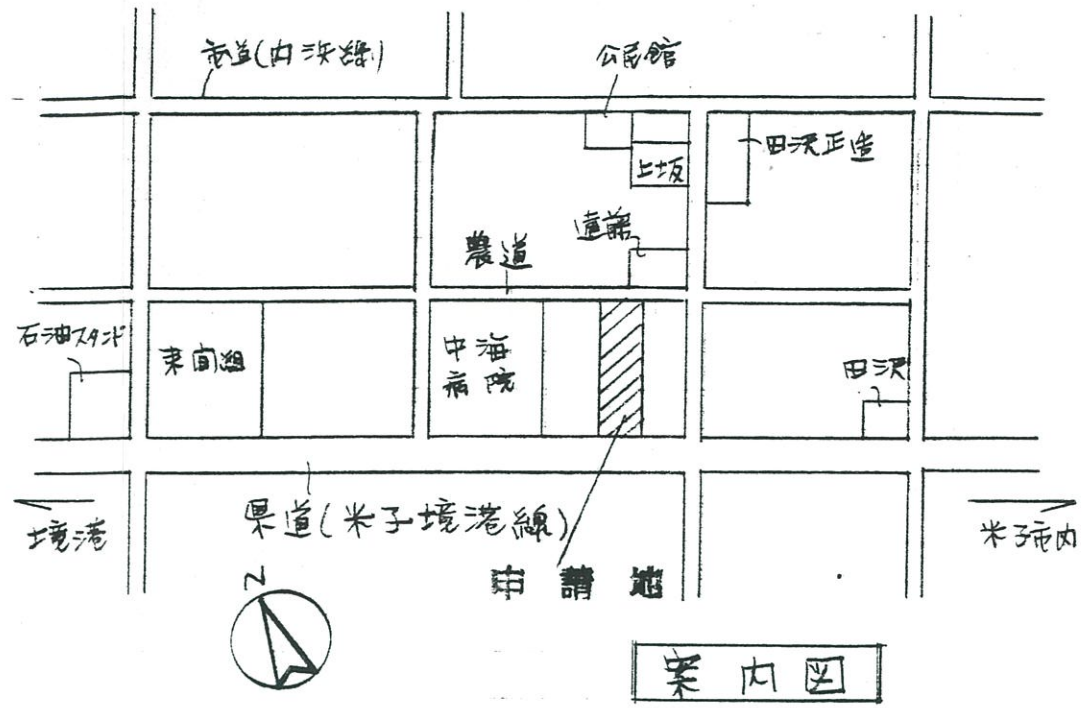

敷地面積

$$66.16 \times 17.88 = 1182.94 \times \frac{1}{2} = 591.47$$

$$66.16 \times 18.26 = 1208.08 \times \frac{1}{2} = 604.04$$

$$\underline{\underline{1195.51 \text{ m}^2}}$$

1. 申請地番

米子市彦名町字神社前 1241-1, 1240-1 (2筆)

2. 申請建物 (自動車修理工場)

- (1) 建築面積 143.93 m²
- (2) 床面積 1F 143.93 m²
2F 41.66 m²
- (3) 延面積 185.59 m²

3. 排水、雨水: 合所柵を經由し側溝放流

雑排水: 湯沸室の雑排水は合所柵を經由し側溝に放流

尚車の洗車に關しては油分離槽(3槽)を經由して側溝に放流

汚水: 汲取式(711-トイレ700e)

池口宏建築設計事務所	2級建築士 池口宏
西伯郡淀江町淀江571	TEL 0859-56-2560

466