


変更設計

土地利用計画図

縮尺 1 : 500

地積表

NO.	面積 ^{m²}
1	143
2	160
3	199
4	208
5	208
6	208
7	225
8	204
9	204
10	204
11	221
12	250
13	198
14	199
15	184
16	192
17	192
18	209
19	317
20	199
21	197
22	275
計	4,595 ^{m²}

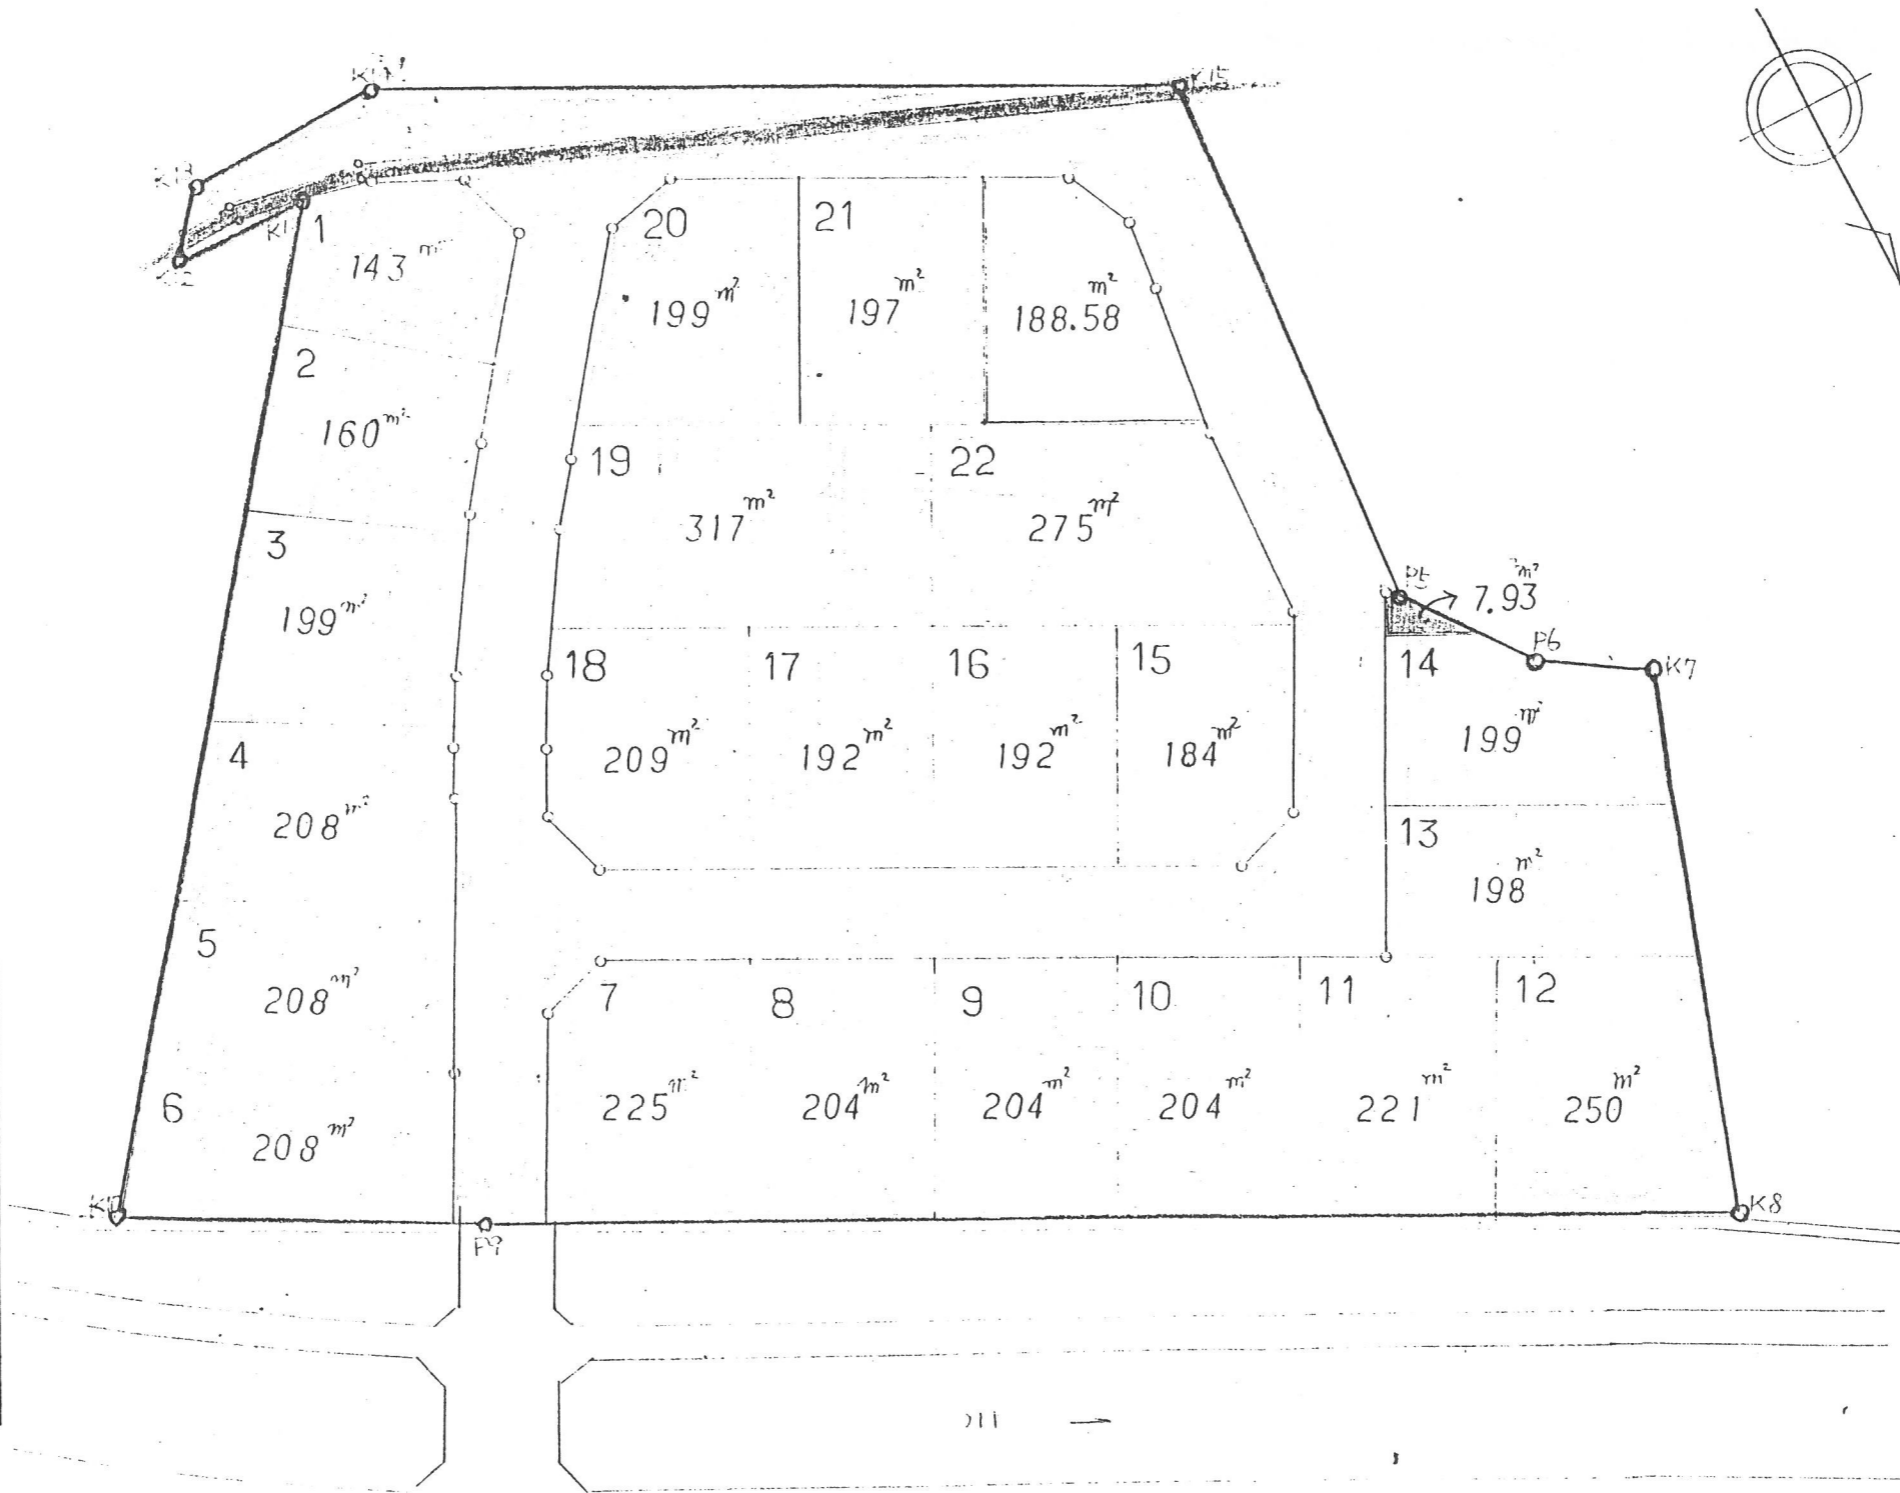

- 区域
- 宅地
- 緑地
- 雑種地
- 道路
- 公道