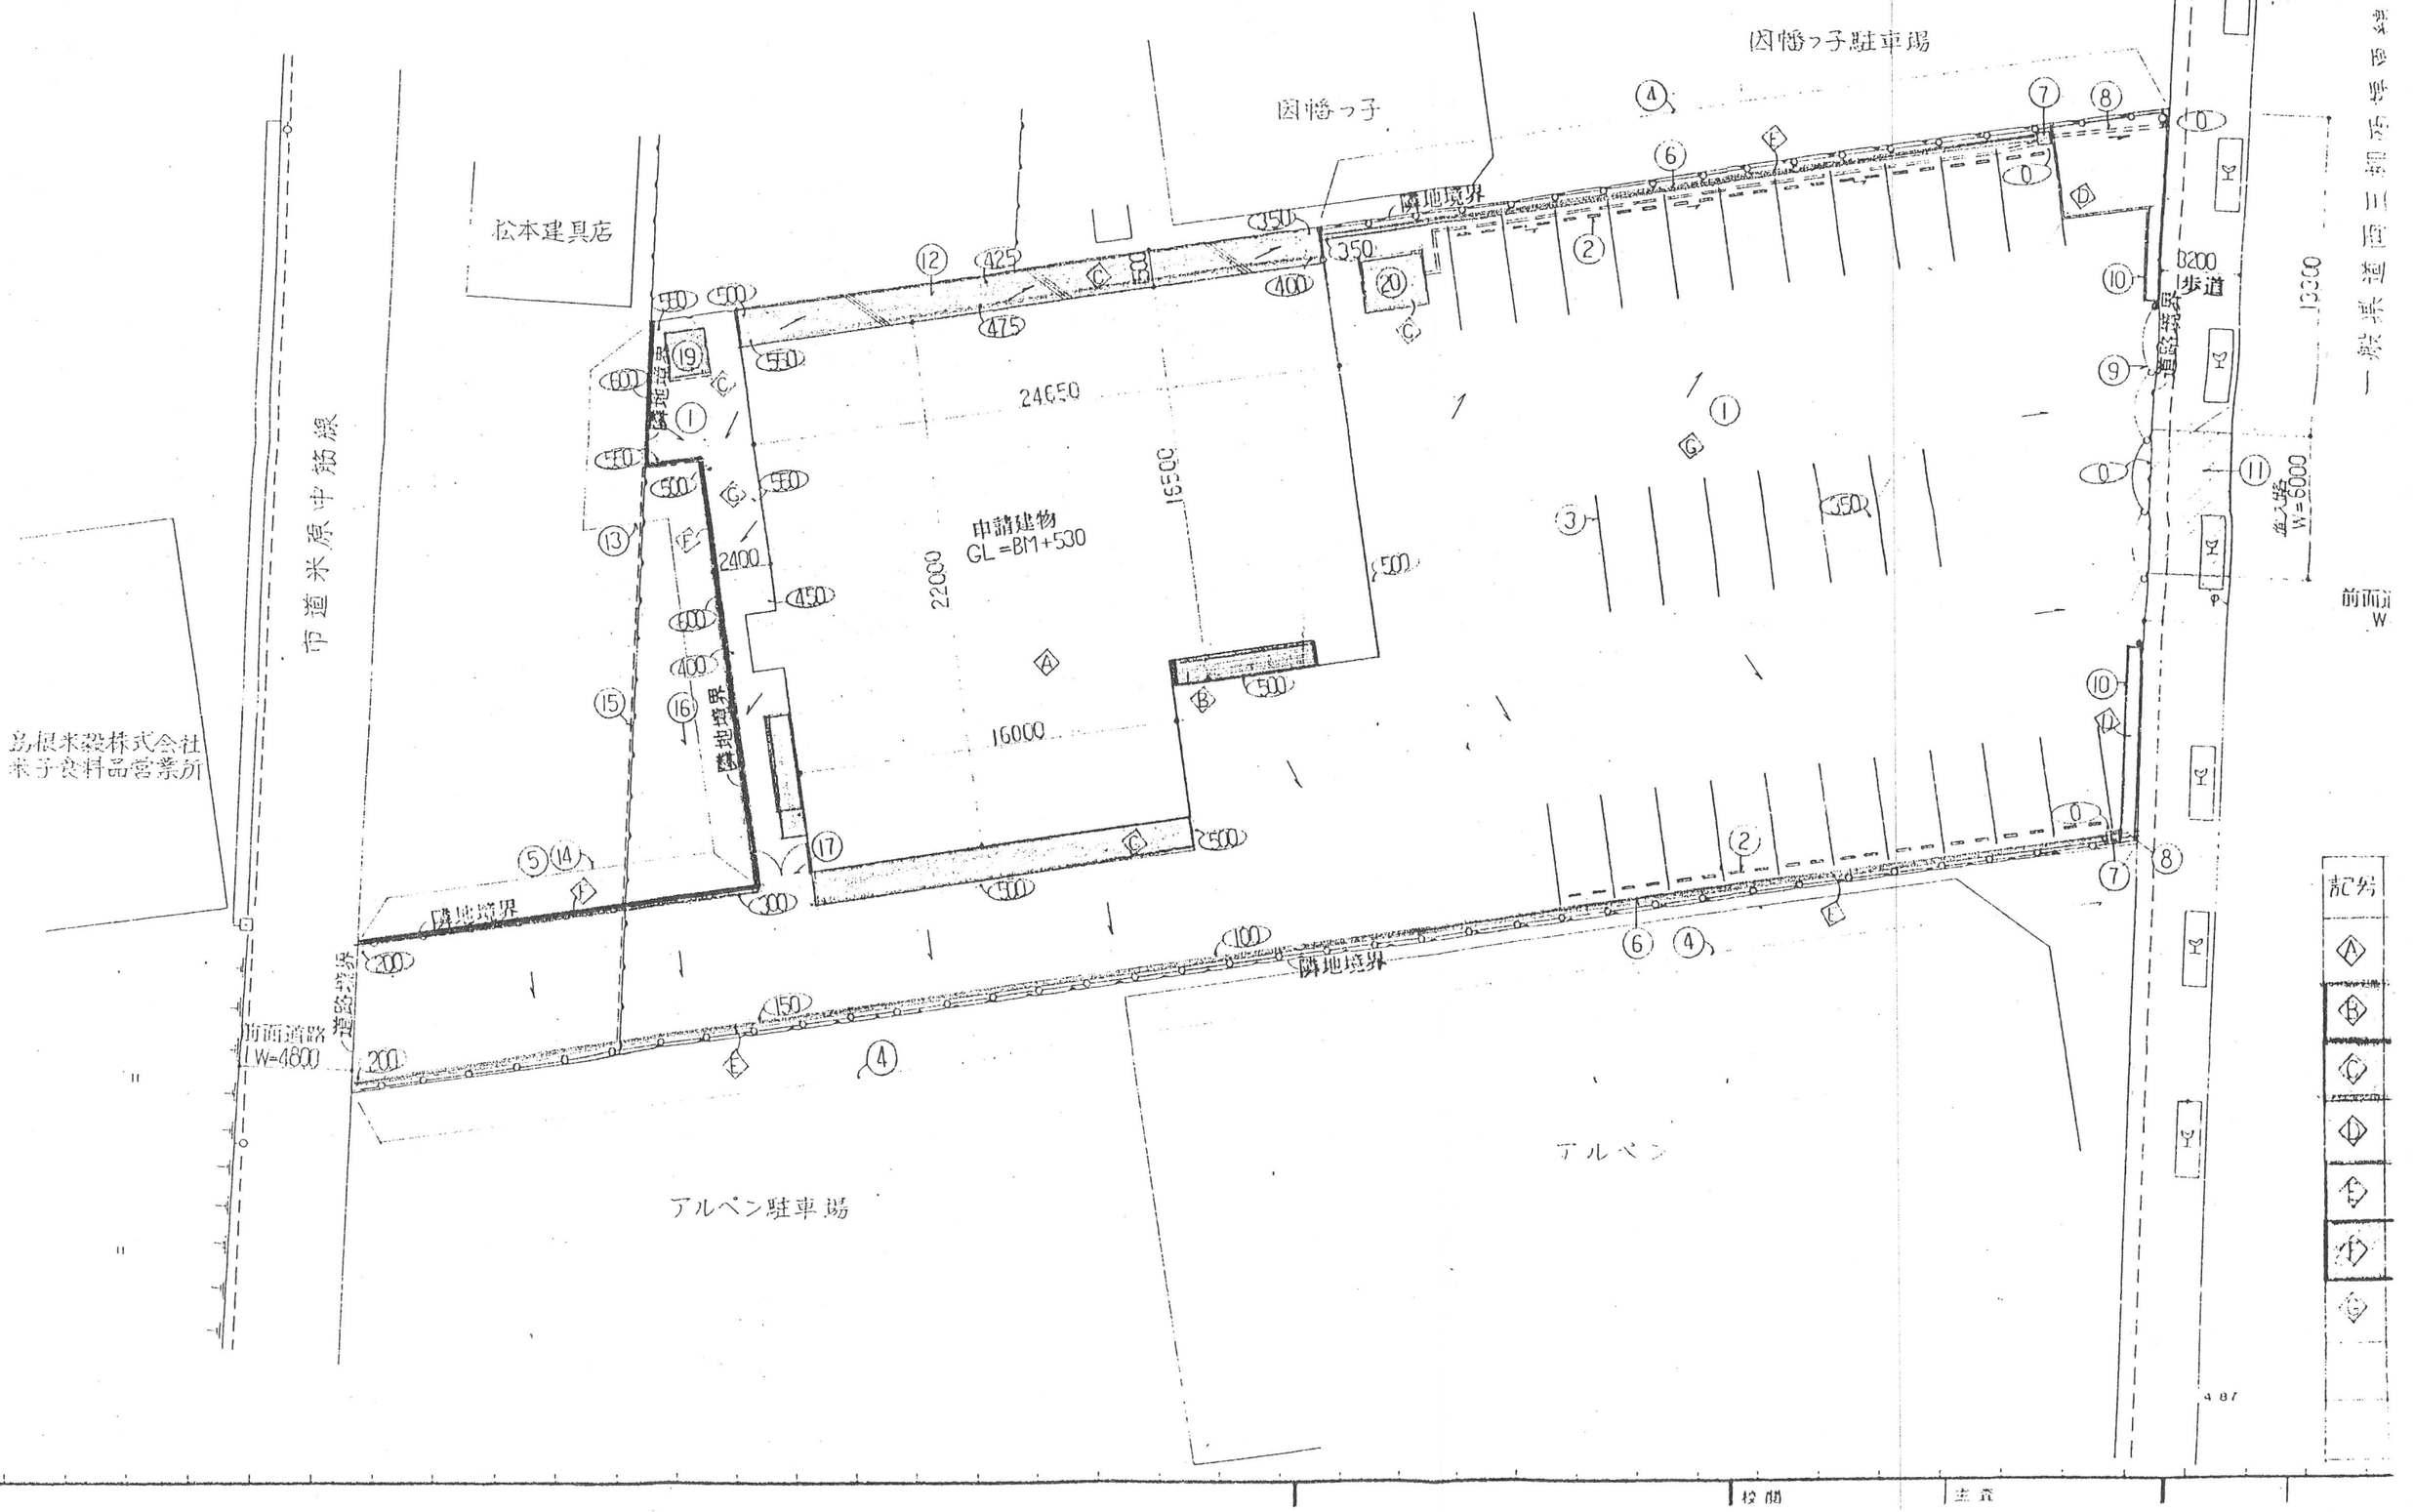⑧	排水埋設パイプ VP200ø	⑲	キュービクル置場基礎
⑨	バリカー ●固定式 ○埋込式 ステンレスクリル付	⑳	浄化槽 40人槽
⑩	花ダン 化粧ブロック3段積 GRCセラコン化粧GRC化粧ブロック積合い	○	
⑪	道路法24条工事	○