


山  
高

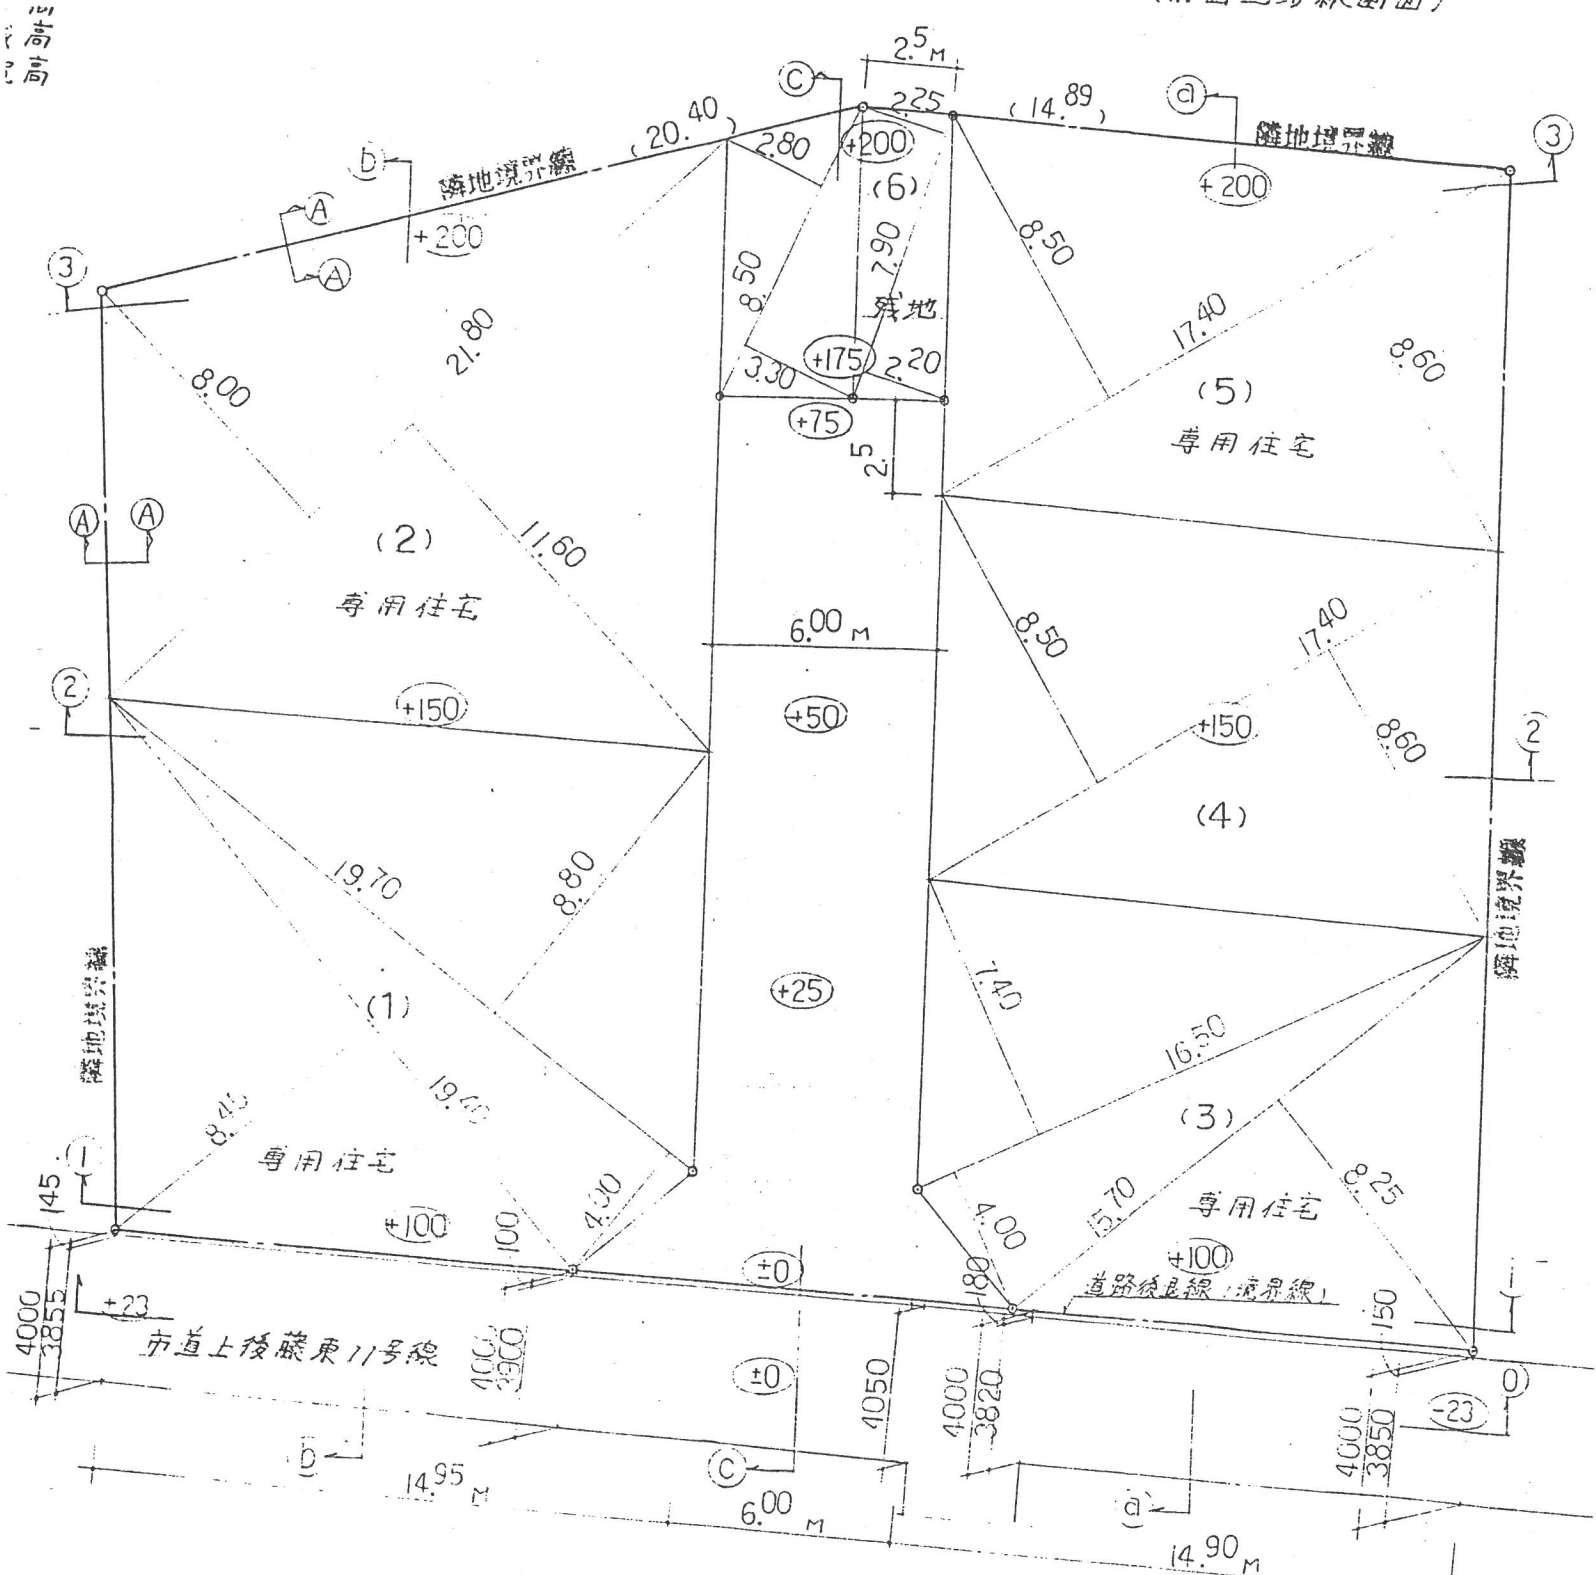

土地利用計画図  
造成計画平面図 1/200

$$479.13 \times \frac{1}{2} = 239.565 \text{ m}^2 \quad 297.54 \times \frac{1}{2} = 148.77 \text{ m}^2$$

(1)	19.40 x 8.45 = 163.93	(4)	17.40 x 8.50 = 147.90
	19.70 x 4.00 = 78.80		17.40 x 8.60 = 149.64
	19.70 x 8.80 = 173.36		
	416.09 x 1/2 = 208.045 m <sup>2</sup>		297.54 x 1/2 = 148.77 m <sup>2</sup>

(6)	7.90 x 2.25 = 17.775	(3)	16.50 x 7.40 = 122.10
	7.90 x 2.20 = 17.38		16.50 x 4.00 = 66.00
	35.155 x 1/2 = 17.5775 m <sup>2</sup>		15.70 x 8.25 = 129.575
			316.625 x 1/2 = 158.3125 m <sup>2</sup>

申請敷地面積	1074.39 M <sup>2</sup>
宅地面積	903.46 M <sup>2</sup>
(1)+(2)+(3)+(4)+(5)	148.25 M <sup>2</sup>
区画道路面積	5.11 M <sup>2</sup>
道路拡幅部分	
用途	No.(1)~(5) 専用住宅 木造2階建
	No.(6) 残地 17.57 M <sup>2</sup>

<b>小笹建設一級建築士事務所</b> 鳥取県米子市旗ヶ崎2216 知事登録62-619・大臣登録168688 一級建築士 吉田一弘	設計年月日	設計	検 図	工事名称 上後藤 ハイツ	設計番号
	縮 尺	製 図	担 当		
	H4.6.			図面名称	図面番号
	1/200 . 1/20			土地利用計画図 . 造成計画物面図 造成計画平面図 . 道路拡幅平面図 . 造成計画	