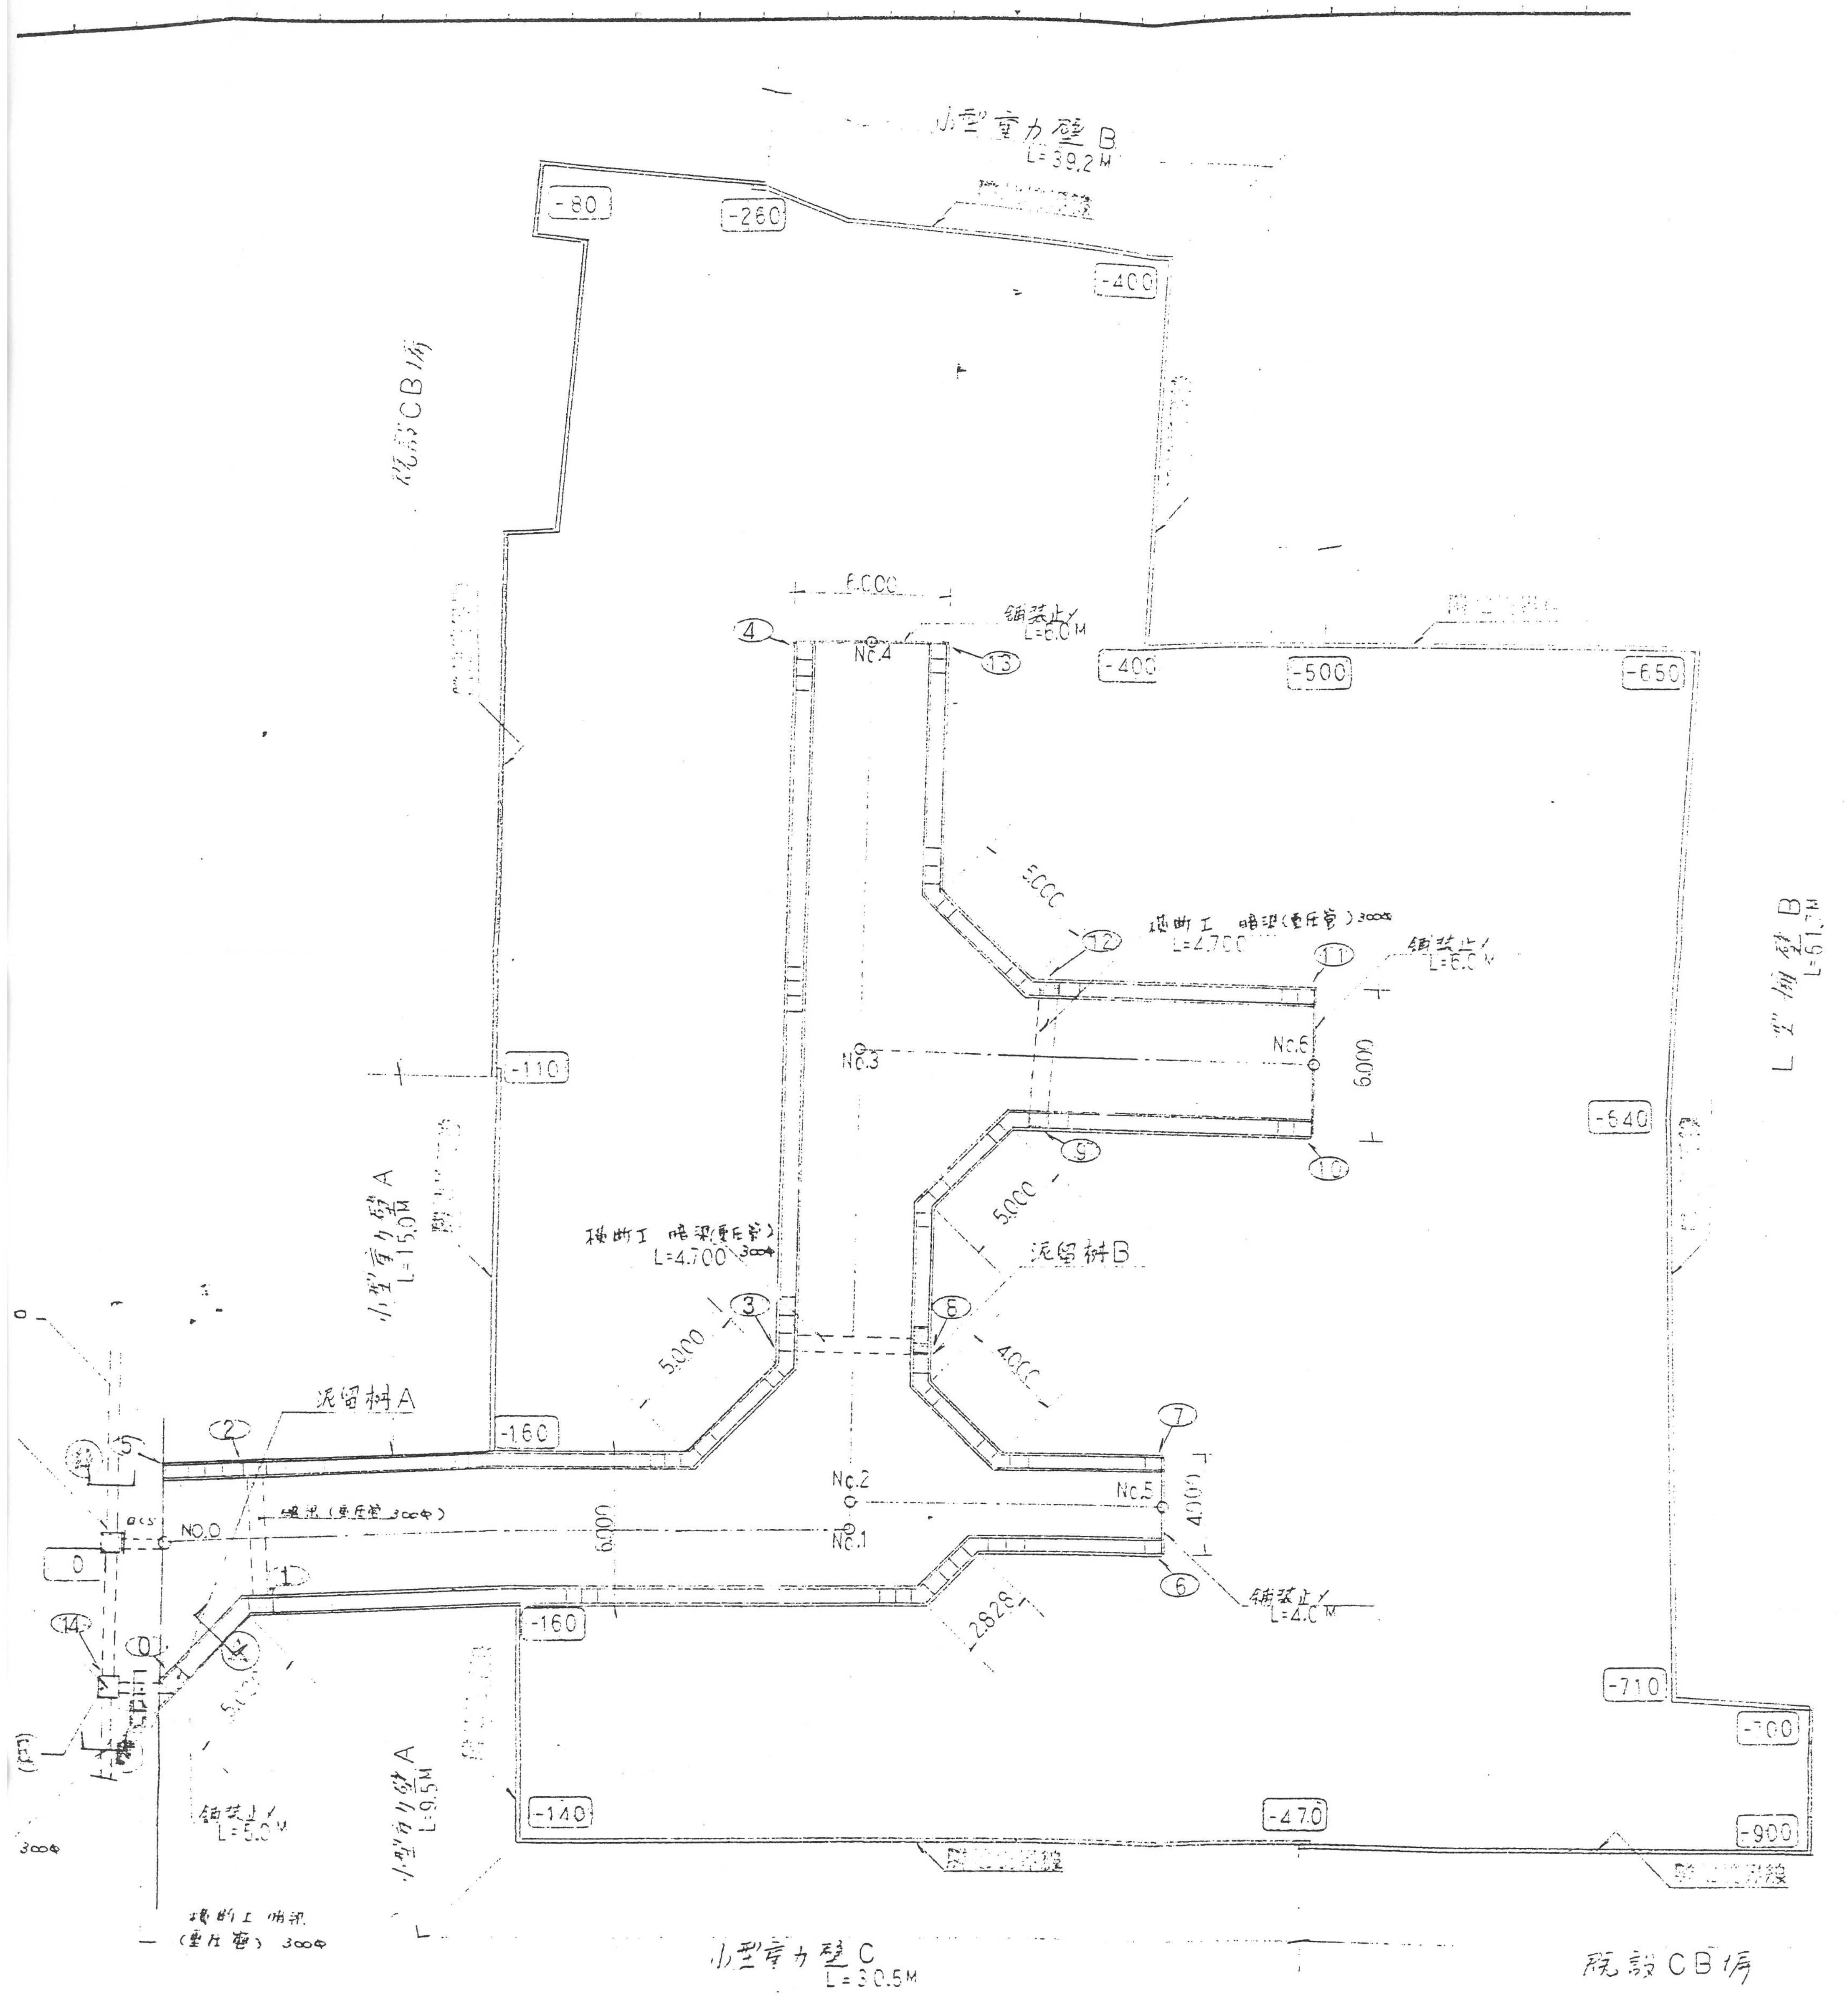
小型重力壁 B
L=39.2M
-80
-260
-400
既設CB塀
6.000
舗装止メ
L=6.0M
④
No.4
⑬
-400
-500
-650
5.000
横断工 暗渠(重圧管) 300Φ
L=4.700
⑫
⑪
舗装止メ
L=6.0M
L型擁壁 B
L=61.7M
No.3
No.6
6.000
-110
-640
⑨
⑩
5.000
小型重力壁 A
L=15.0M
横断工 暗渠(重圧管) 300Φ
L=4.700
泥留桝B
③
⑧
5.000
4.000
泥留桝A
②
⑤
-160
⑦
No.2
No.5
4.000
暗渠(重圧管 300Φ)
NO.0
0
No.1
6.000
①
⑥
⑭
-160
2.828
舗装止メ
L=4.0M
-710
-700
5.000
小型重力壁 A
L=9.5M
舗装止メ
L=5.0M
300Φ
-140
-470
-900
横断工 暗渠
(重圧管) 300Φ
小型重力壁 C
L=30.5M
既設CB塀

2級建築士事務所 [illegible]登録第1702号 山野[illegible]設計製作室	設計年月日 . .	設計	検図	承認印
1級建築士登録[illegible]号 山 野 [redacted]		製図	担当	承認年月日 . .