



淀江町管内図

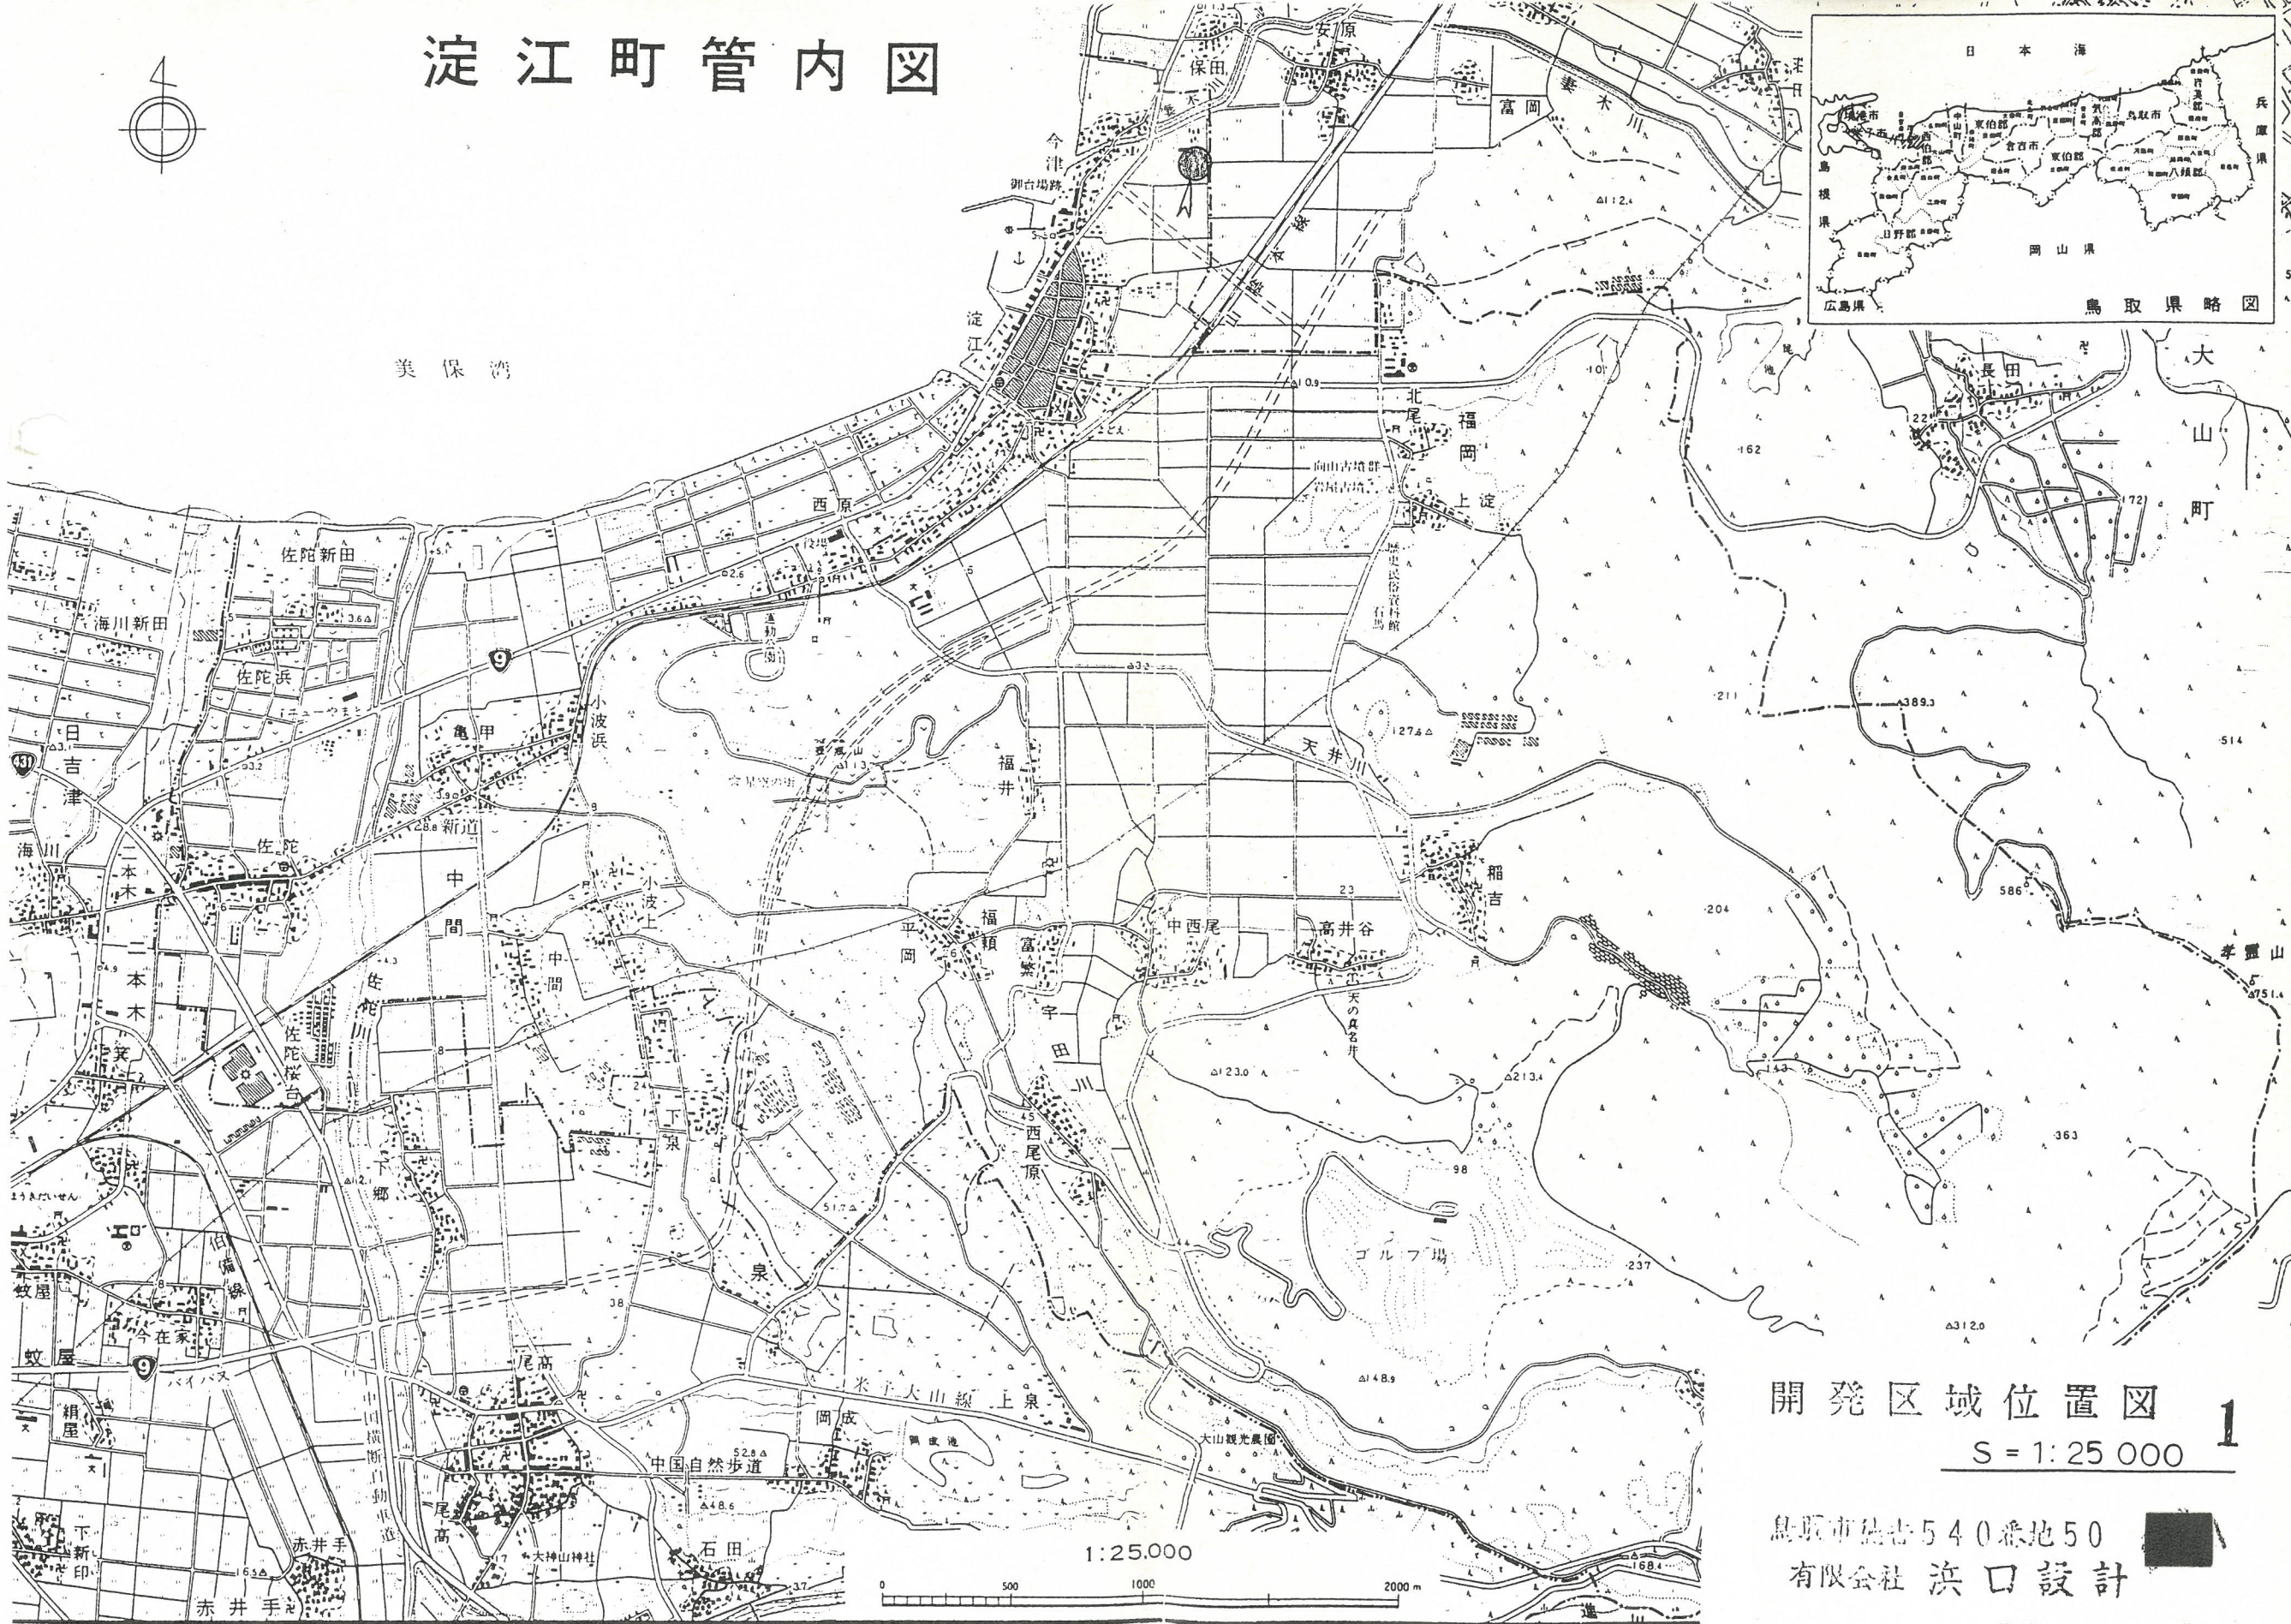

美保湾

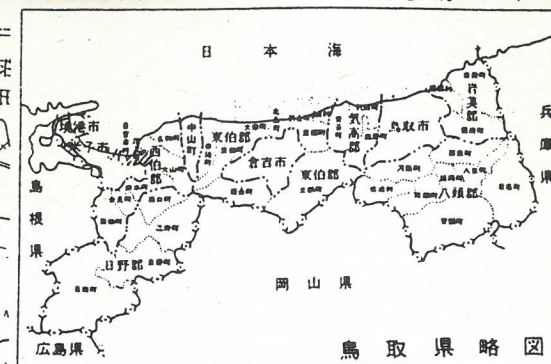

開発区域位置図

S = 1:25 000

1

息取市地540番地50

有限会社 浜口設計