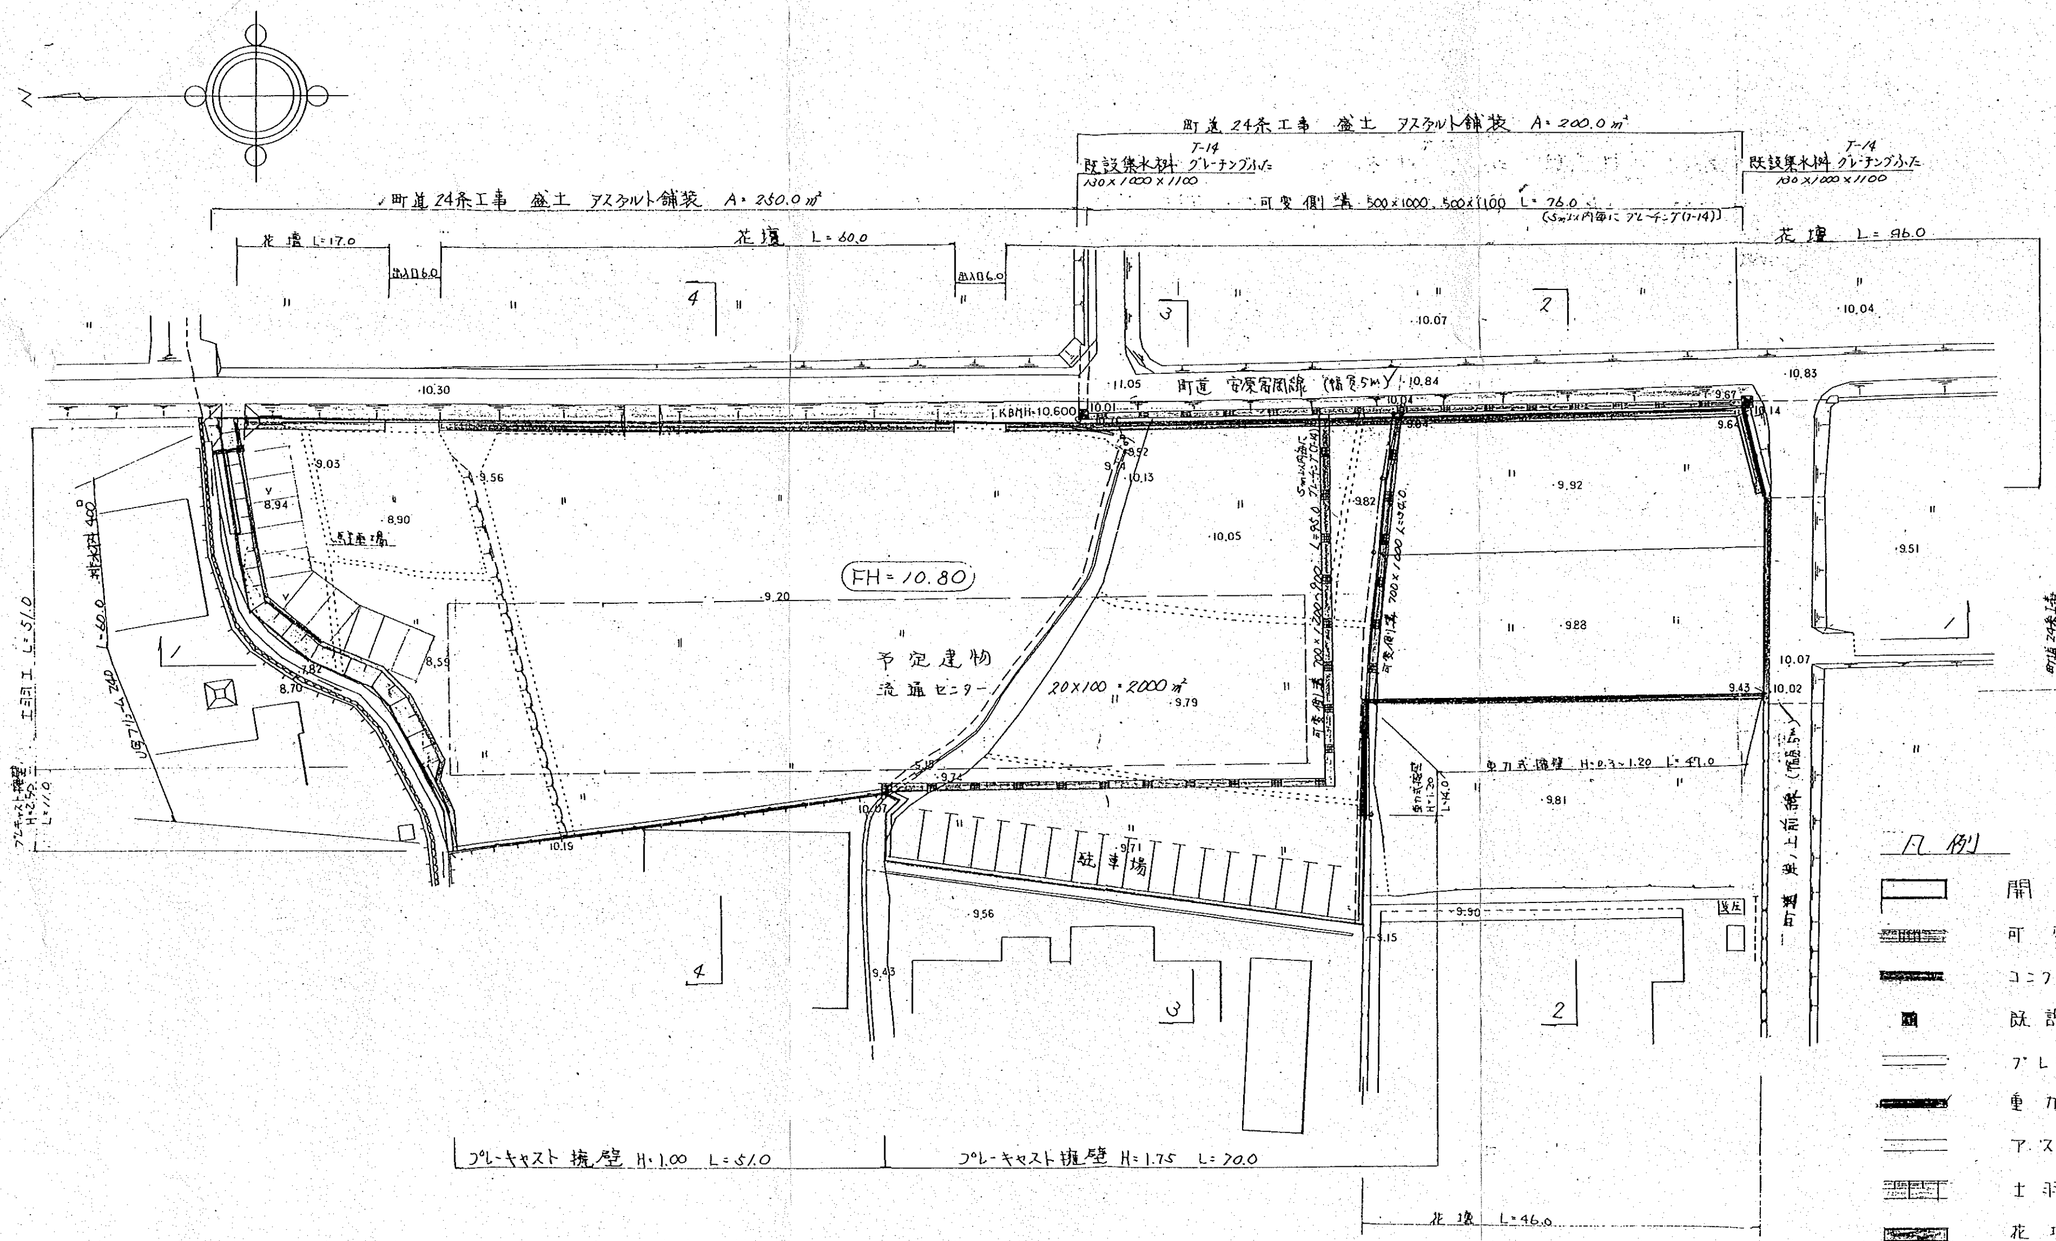

凡例

- 開発区域
- 可変側溝
- コンクリート側溝蓋設置
- 既設集水桝 グレーチング設置
- プレキャスト擁壁
- 重力式擁壁
- アスファルト舗装
- 土羽工 (スジ芝)
- 花壇
- U字フリューム
- 排水桝

開発行為	設計図番
西伯郡淀江町大字今津字岸ノ上地内	図面番号 5
造成計画平面図	縮尺 1:500
検図 / 担当 / 製図	設計年月日

鳥取市徳吉540番地50
有限会社 浜口設計 [redacted]

H3.10.11