
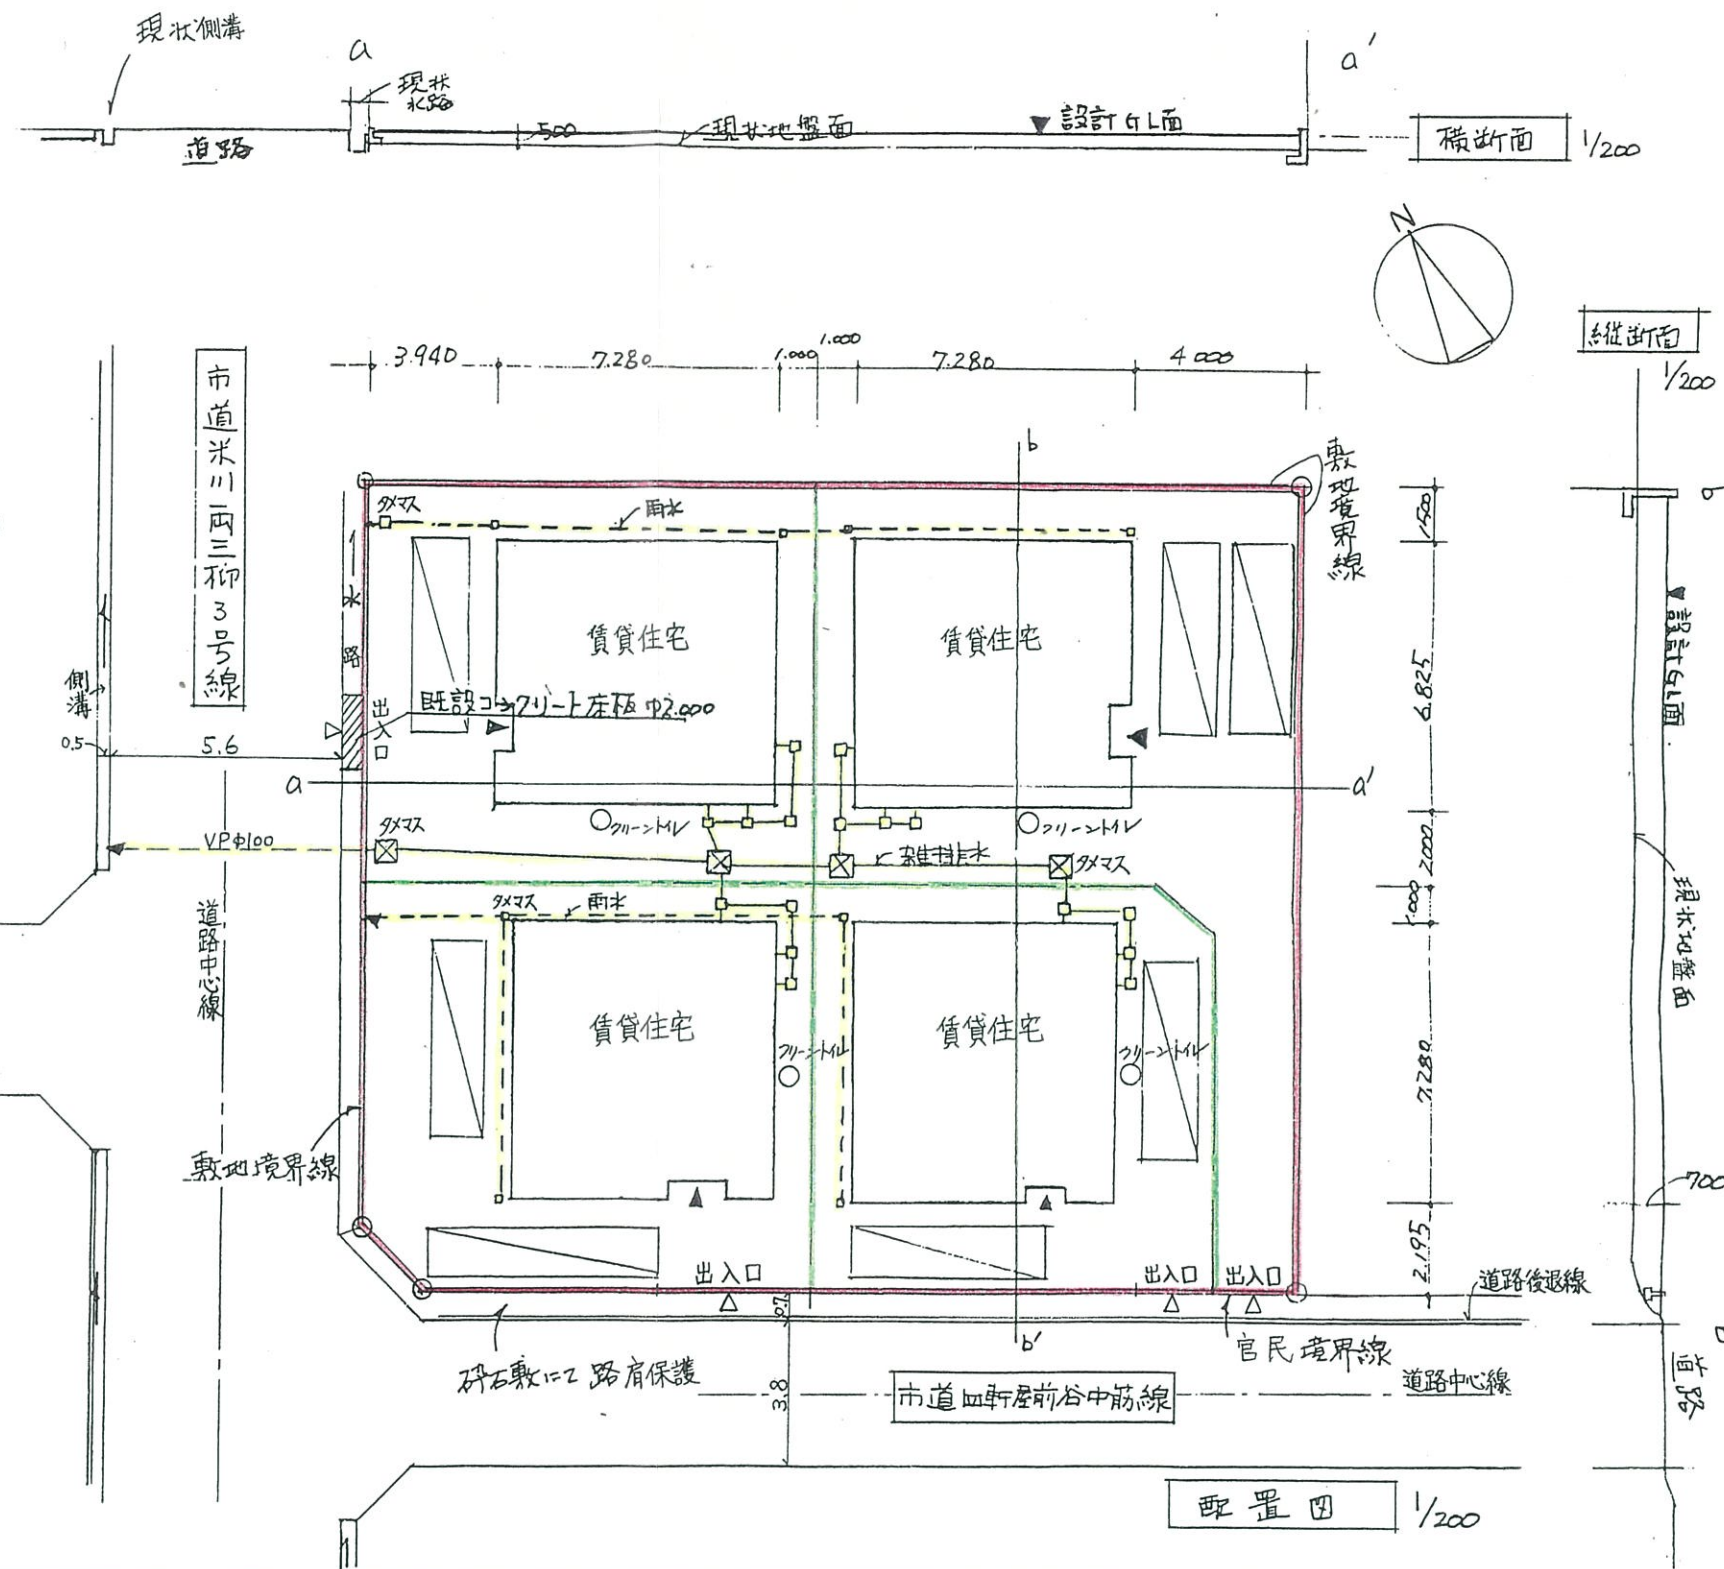


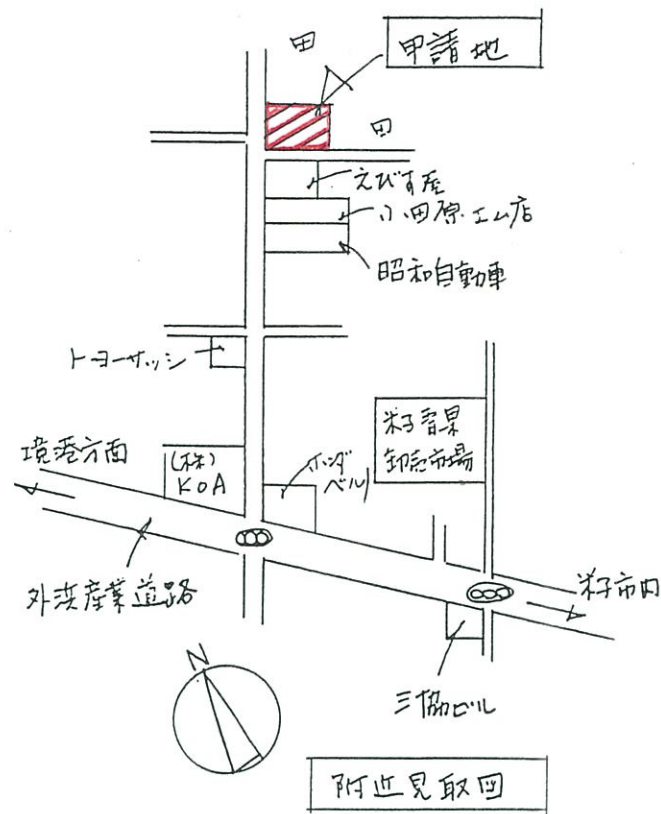

敷地面積	509M ²	(154.24 坪)
建物床面積	1階	49.07 m ²
	2階	47.21 m ²
	計	96.28 m ²
		(一棟当り)

排水計画

雨水 : タマラス経由水路へ放流
 雑排水 : タマラス経由道路側溝へ放流
 汚水 : グリーントイレ

前川様賃貸住宅新築工事

配置図 1/200