



配置図

米子市下新印字土井前
1301-2

$$S = \frac{1}{250}$$

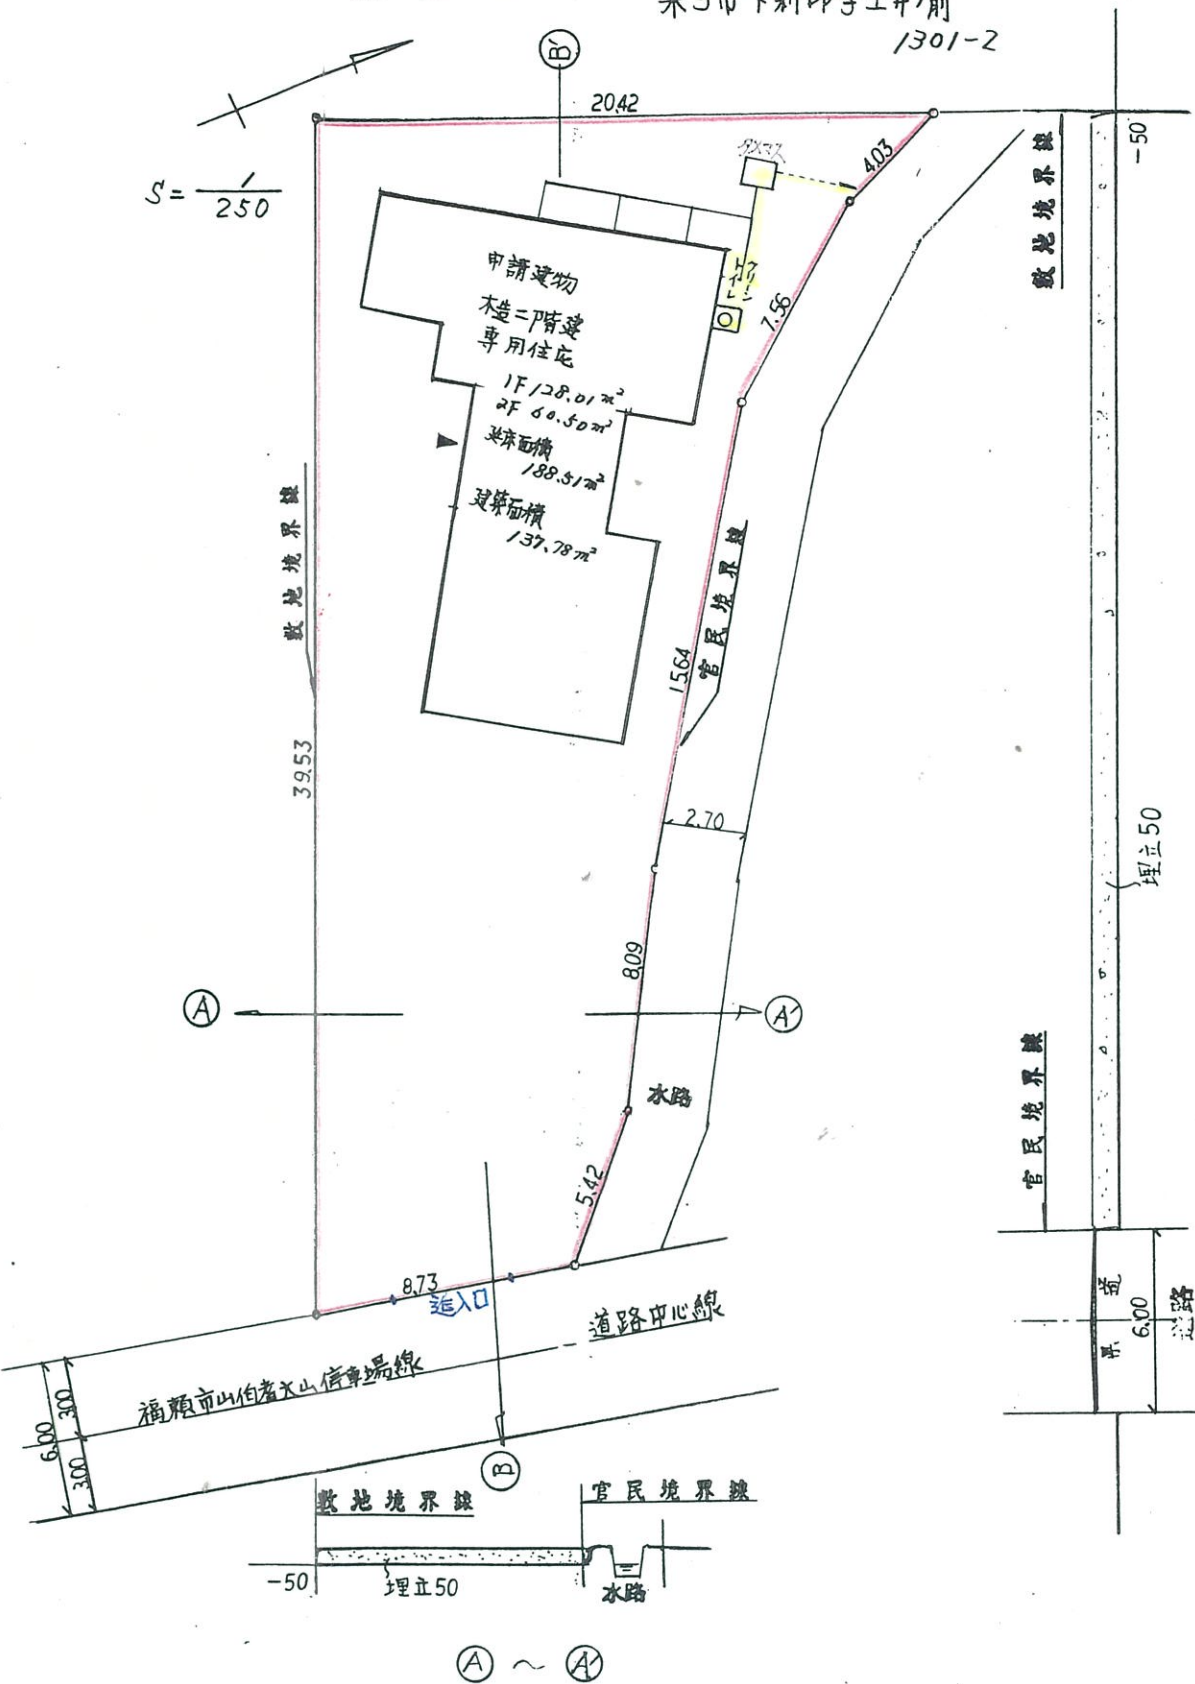

案内図

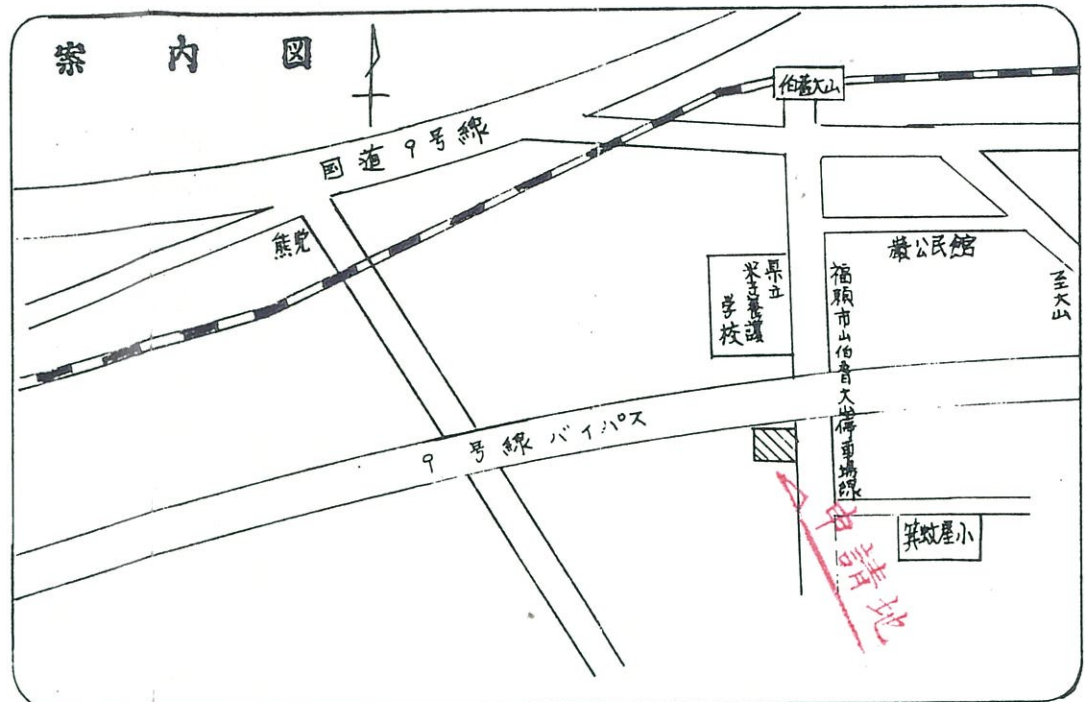

敷地面積

座標求積表

地番	NO	標識	X	Y	辺長	測線
(イ)1301	69	()	-21.784	5.113		
-2	72	()	-31.704	43.377	39.53	69- 72
	71	()	-22.995	43.998	8.73	72- 71
	5	()	-19.963	39.507	5.42	71- 5
	70	()	-17.031	31.964	8.09	5- 70
	6	()	-10.485	17.755	15.64	70- 6
	31	()	-5.369	12.188	7.56	6- 31
	7	()	-1.967	10.027	4.03	31- 7
	69	()	-21.784	5.113	20.42	7- 69
			倍面積	996.8632		
			面積	498.43160	㎡ 地積	498.43 ㎡
			坪数	150.77		
(エ)1301		公簿	1904.00000	㎡		
-1		総計	498.43160	㎡		
		残地	1405.56840	㎡		
		坪数	425.18			

$$*公 式 A = 1/2 \sum (X_2 - X_1) (Y_1 + Y_2)$$

排水 雨水 敷地内処理
雑排水 浸透材経由して排水路へ放流
汚水 汲取式クリントレ

建物 建築面積 137.78 ㎡
床面積
1F 128.01 ㎡
2F 60.50 ㎡
延面積 188.51 ㎡

作製者

米子市中島325の10
行政書士
梅原美津
TEL(33)-9886

434