

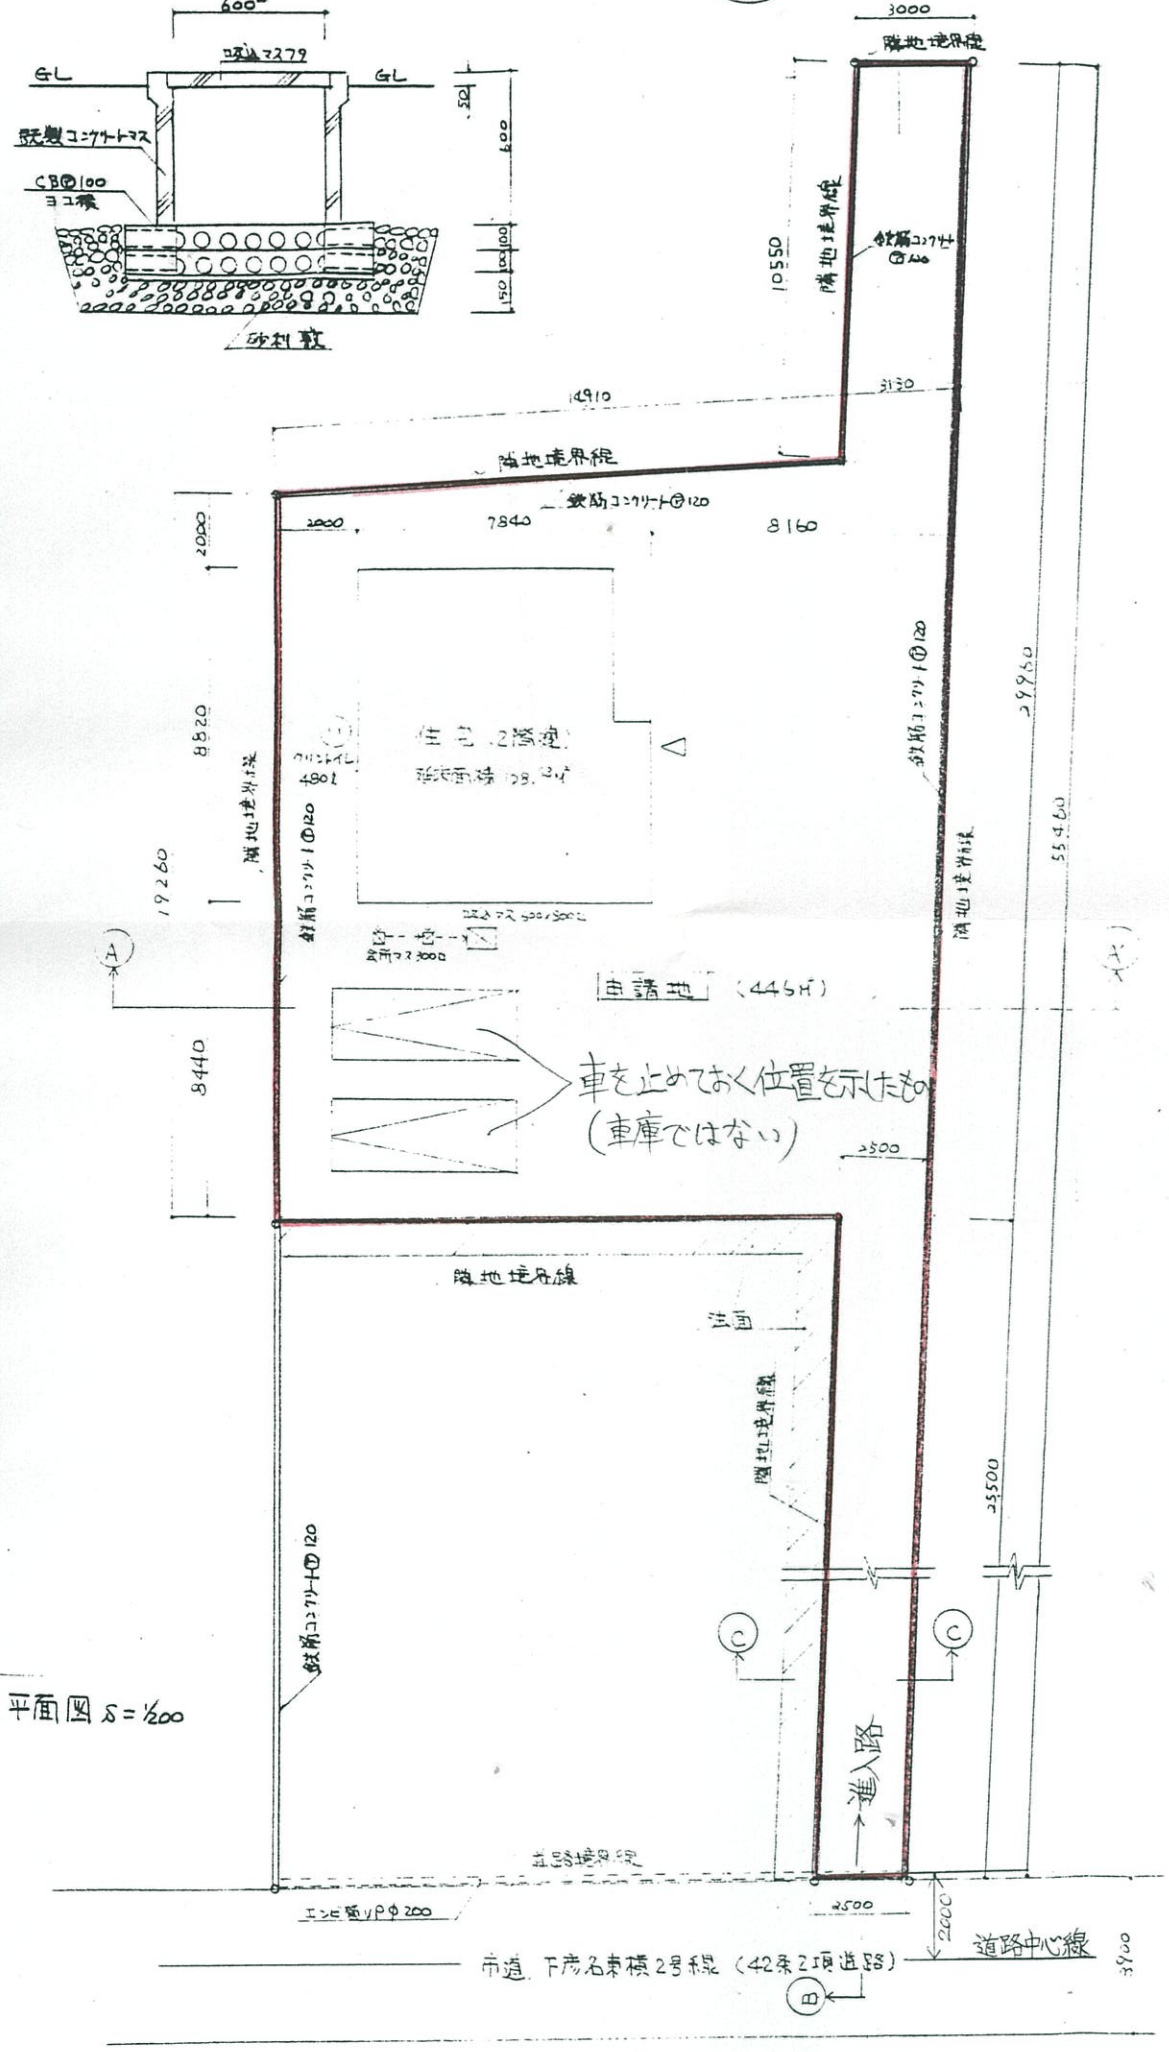


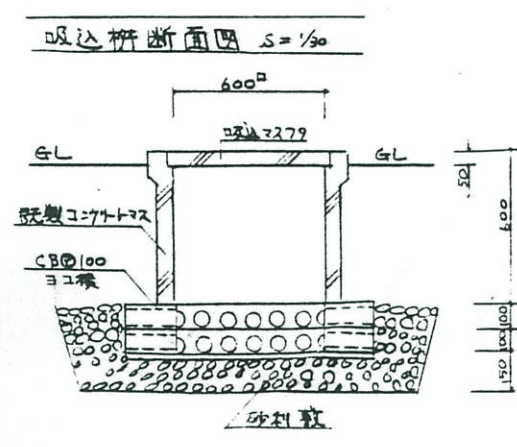

申請地

⑤~⑥ 現況断面図 S=1/200

⑤~⑥ 造成計画断面図 S=1/200

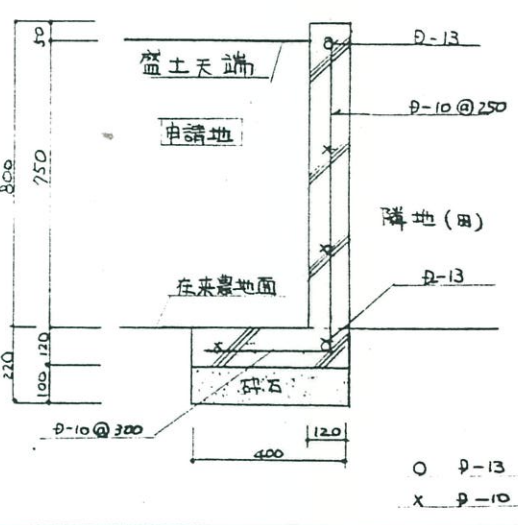

◎ 造成計画
○ D-13
× D-10

小笹建設一級建築士事務所

鳥取県米子市旗ヶ崎2216
知事登録62-619・大臣登録168688 1級建築士 吉田