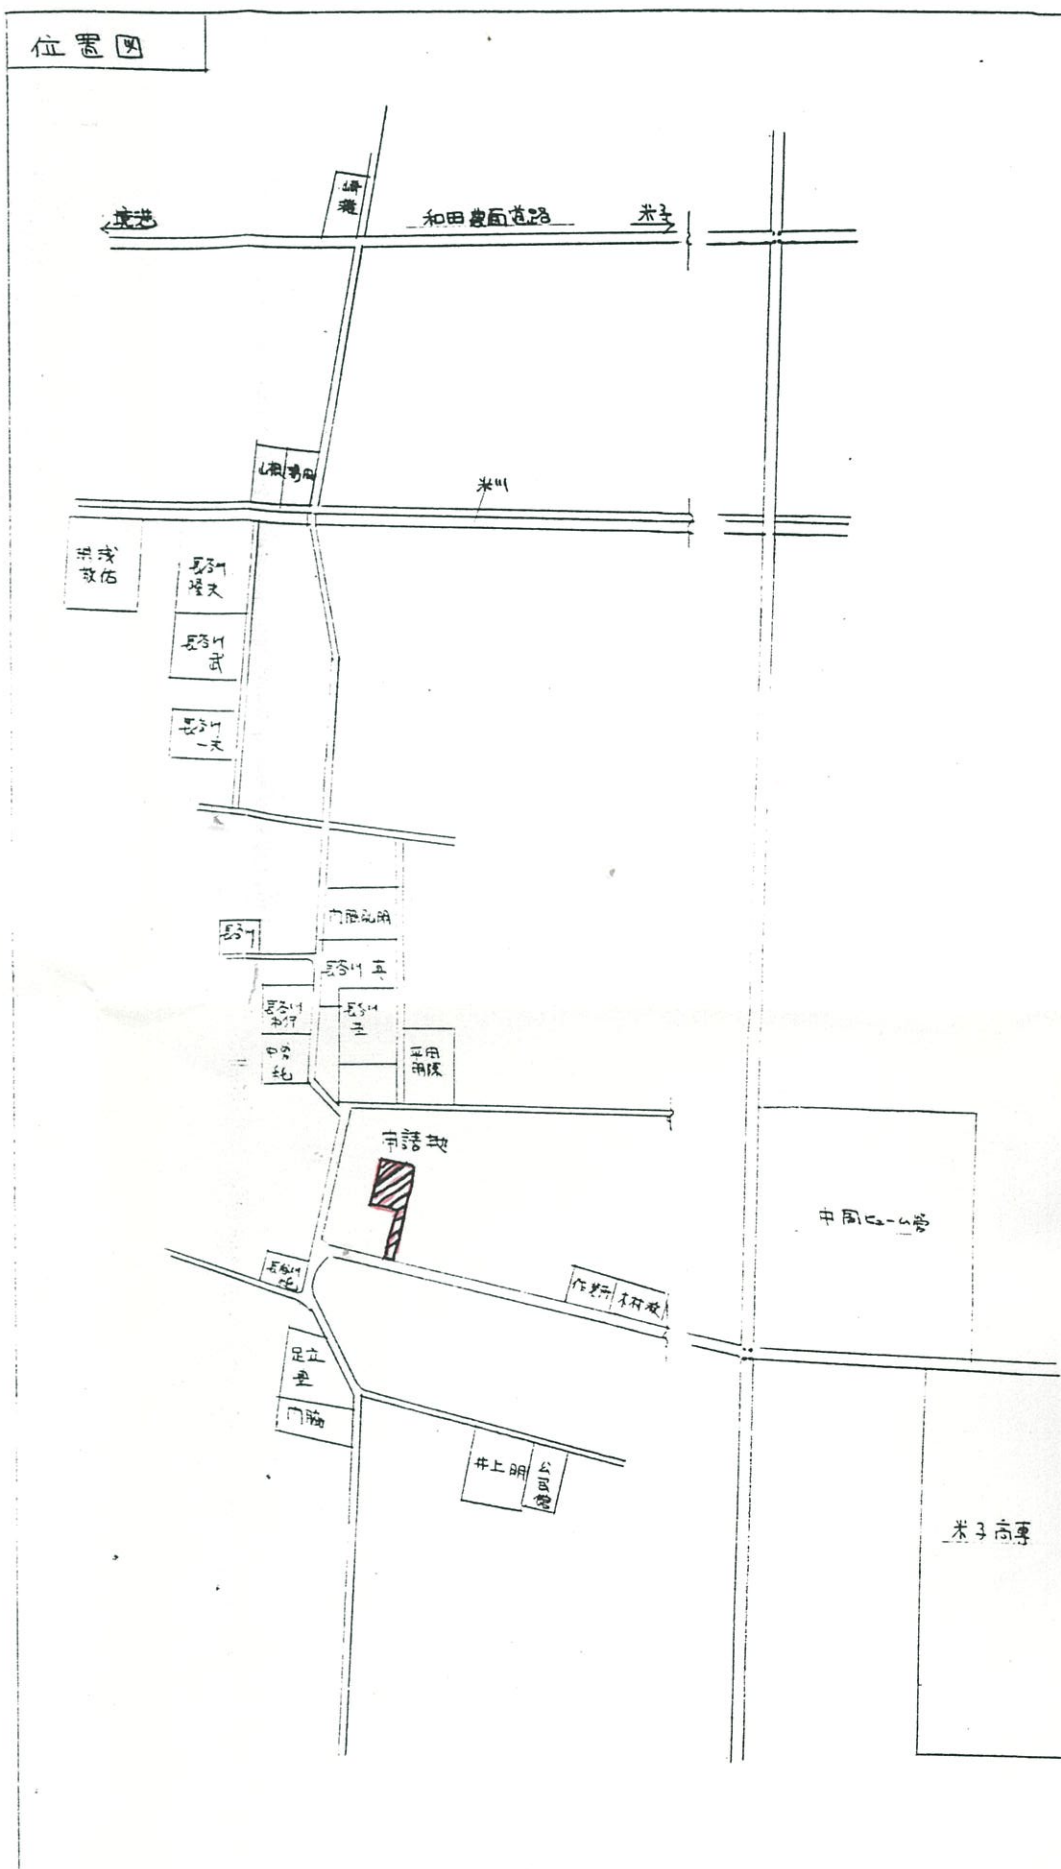


設計年月日	設 計	検 図	工事名称	設計番号
縮 尺	製 図	担 当	高橋邸許可申請図 図面名称	図面番号