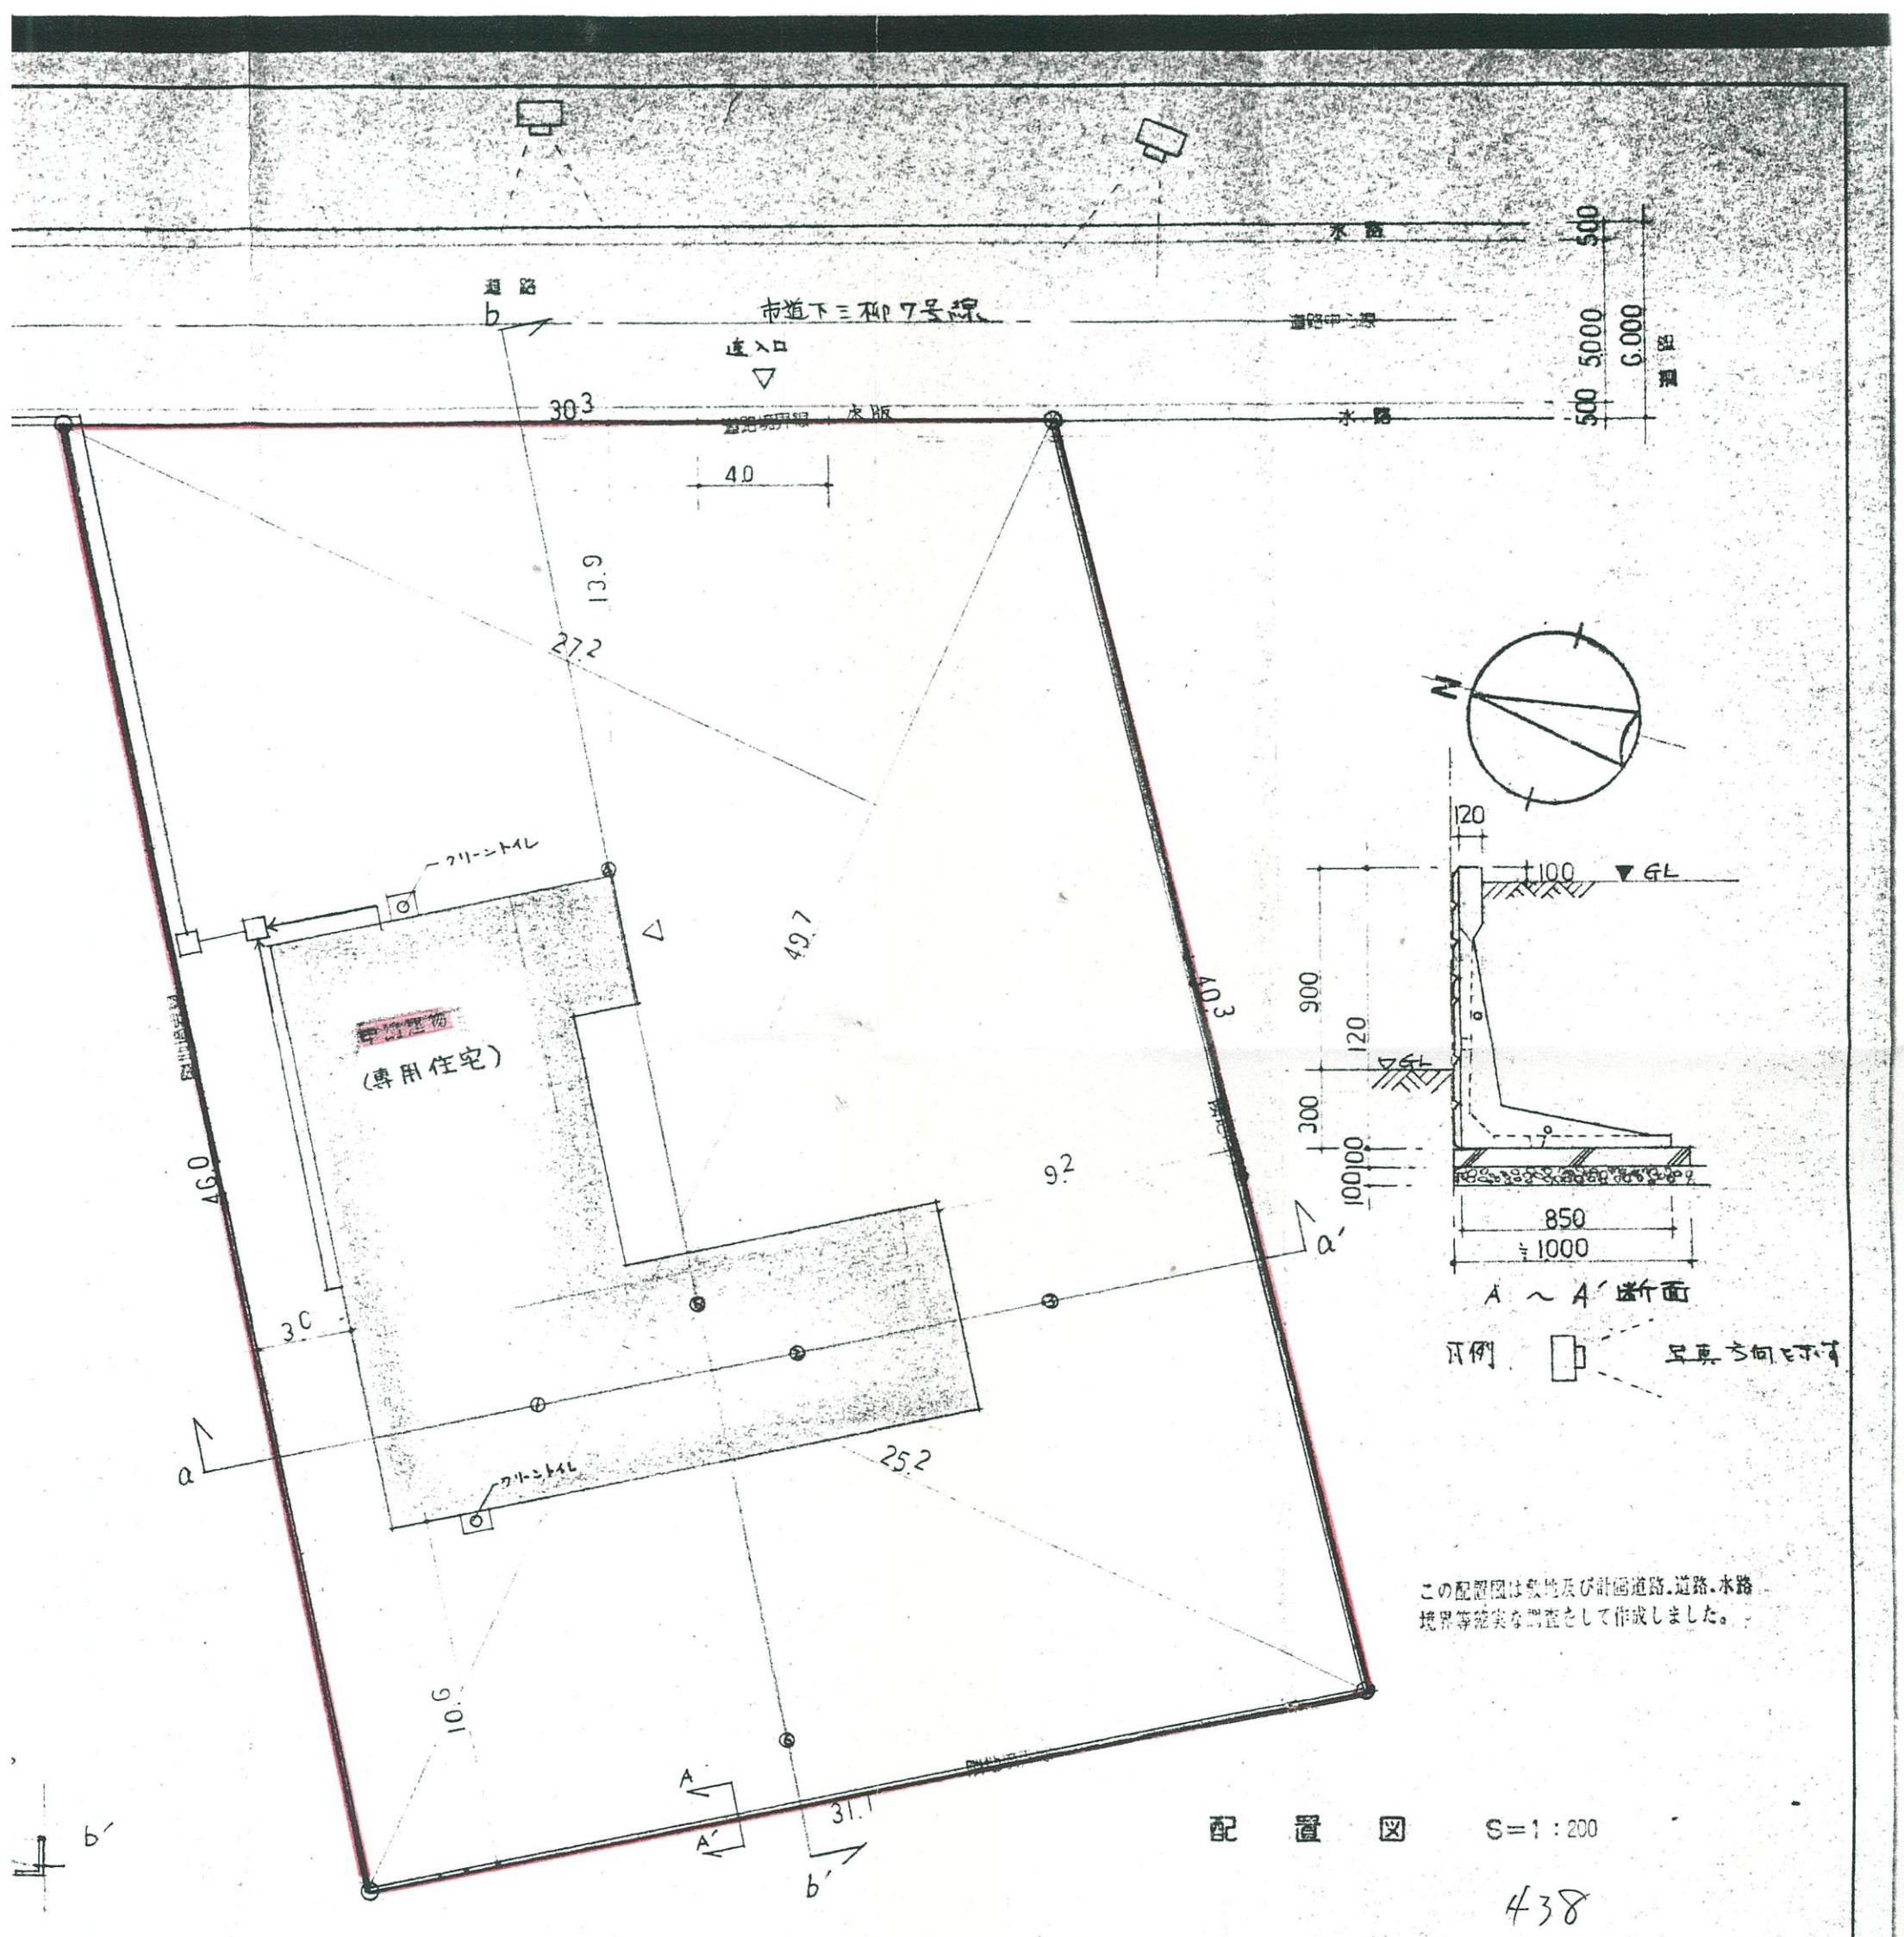

この配置図は敷地及び計画道路、道路、水路、境界等確実な調査をして作成しました。

配　置　図　S=1：200

438

面　積	工　事　概　要		構　造　概　要
=199.22	申請場所	米子市両三柳山中新川 4385-2 4385-3 4383	木造 階建 日本瓦葺
1.925 × 14.305 = 70.45	用途地域	指定なし	DK 令129条による内装制限
120 + 70.45 269.65	建ぺイ率	15.4 %	カベ ― PB ⑫12 ビニールクロス貼 準不燃 オ0003号 2級検定品以上
	容積率	20.8 %	天井 ― 化粧石コウボード ⑨9 準不燃材 オ2016号
	法第22条区域	指定あり	
269.7 M2			

一級建築士 大臣登録第 128372
北村 弘志

JR西日本

西日本旅客鉄道（株）米子支社一級建築士事務所

鳥取県知事登録　第62－610号

TITLE	DATE	NO
内藤 邸新築工事設計図	3.5.	1/9
SECTION 平面図 配置図　SCALE S=1：200		北村