


	床面積
1階	6.925 x 8.835 = 61.182
	7.980 x 9.79 = 78.124
	6.925 x 4.895 = 33.897
	2.985 x 0.606 = 1.808
	小計 175.011
2階	3.94 x 8.835 = 44.042
	小計 44.042
延床面積合計 219.053	

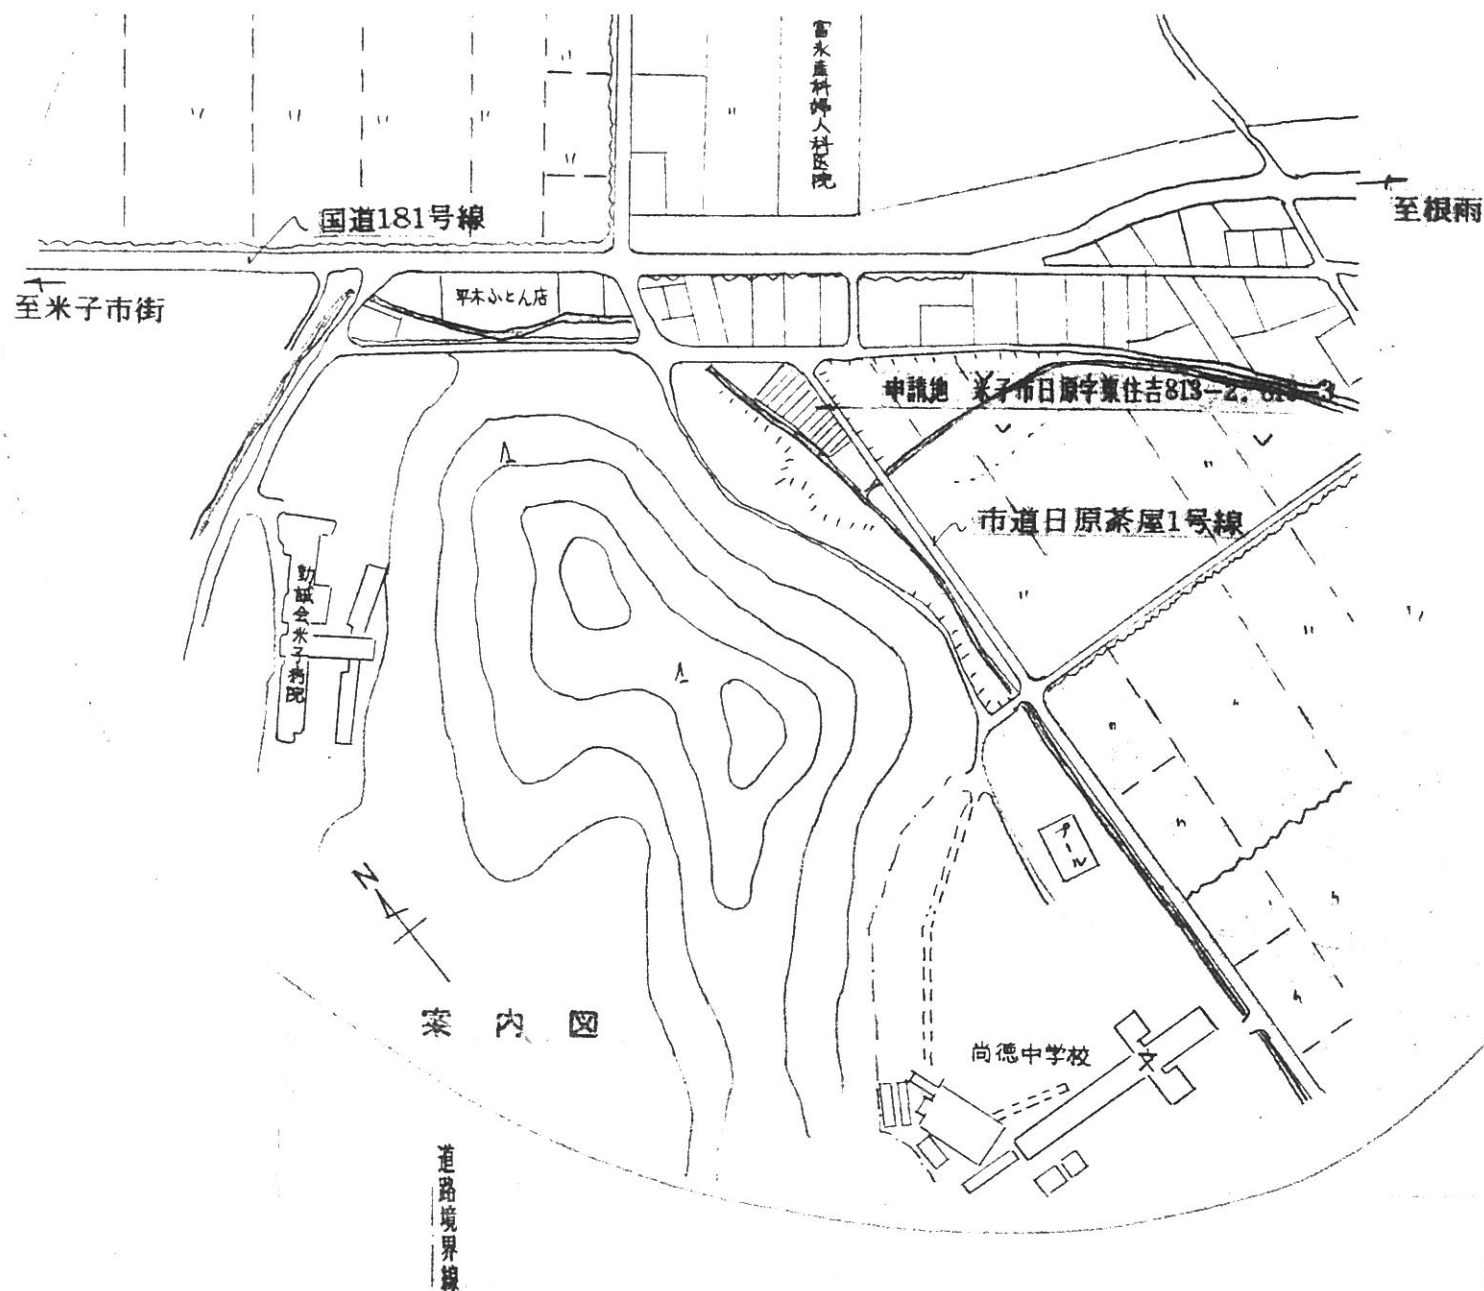

A-A 横断図 S = 1/100

道路境界線

B-B 横断図 S = 1/100

隣地境界線

縦断図 S = 1/100

工事名	細木邸新築工事		408
図面名	配置図 案内図	縮尺	S=1/200 S=1/100
図面番号		年	月
設計	株式会社 紅花組	検印	製図