


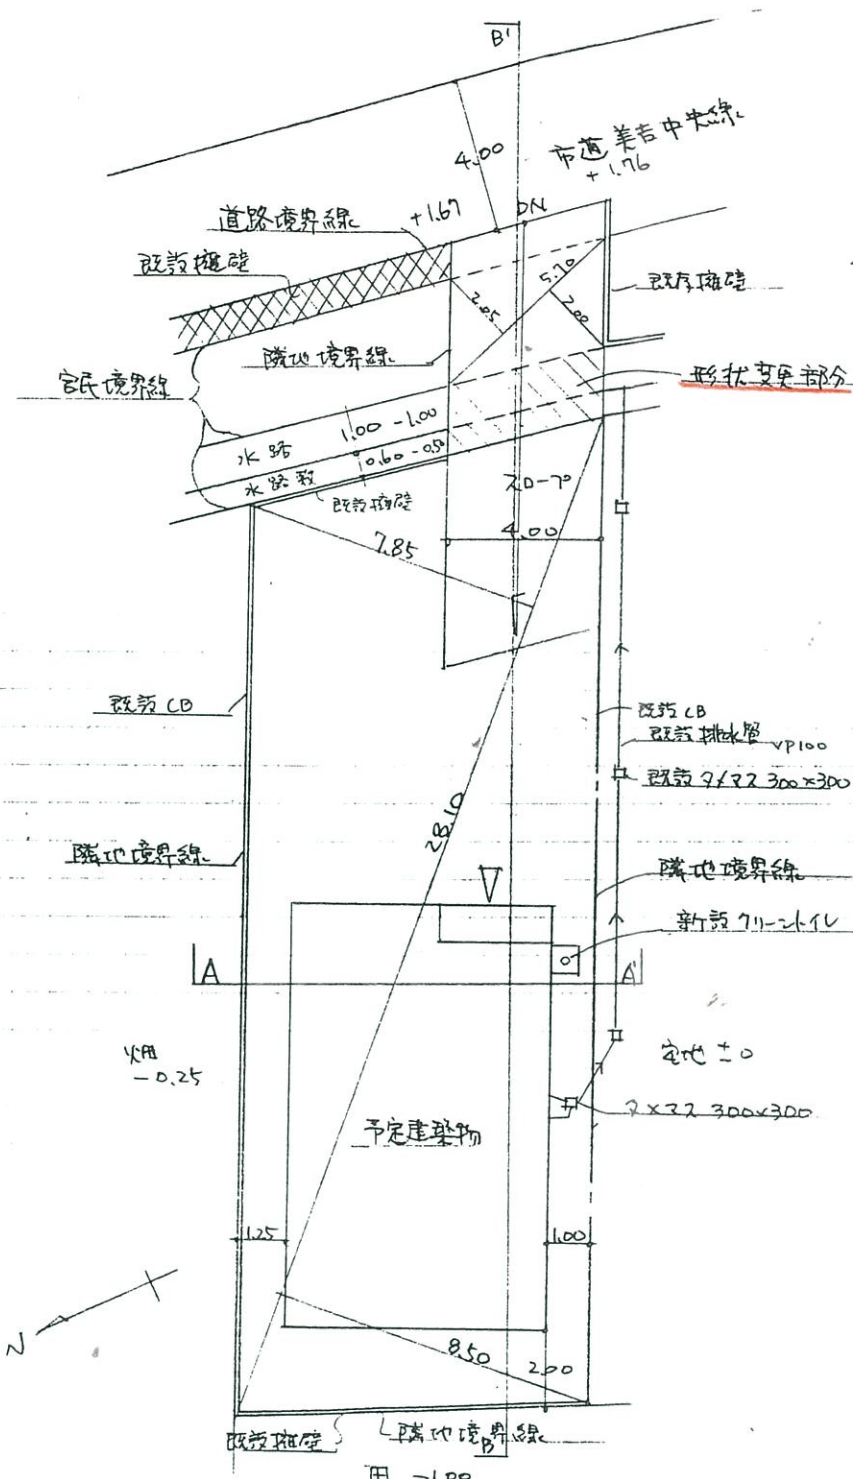



敷地現況図 1/200

敷地面積

$28.10 \times 7.85 =$	220.585
$28.10 \times 8.50 =$	230.85
$5.70 \times 2.05 =$	11.685
$5.70 \times 2.00 =$	11.40
	482.52
	241.26 m ²

予定建築物概要

建築面積	76.95 m ²
1F床面積	74.25 m ²
2F "	27.70 m ²
延 "	101.95 m ²
用途	専用住宅
構造	木造
排水	既存敷地内の排水路より 5号排水路に放流
汚水	下水処理式(クリーン化)

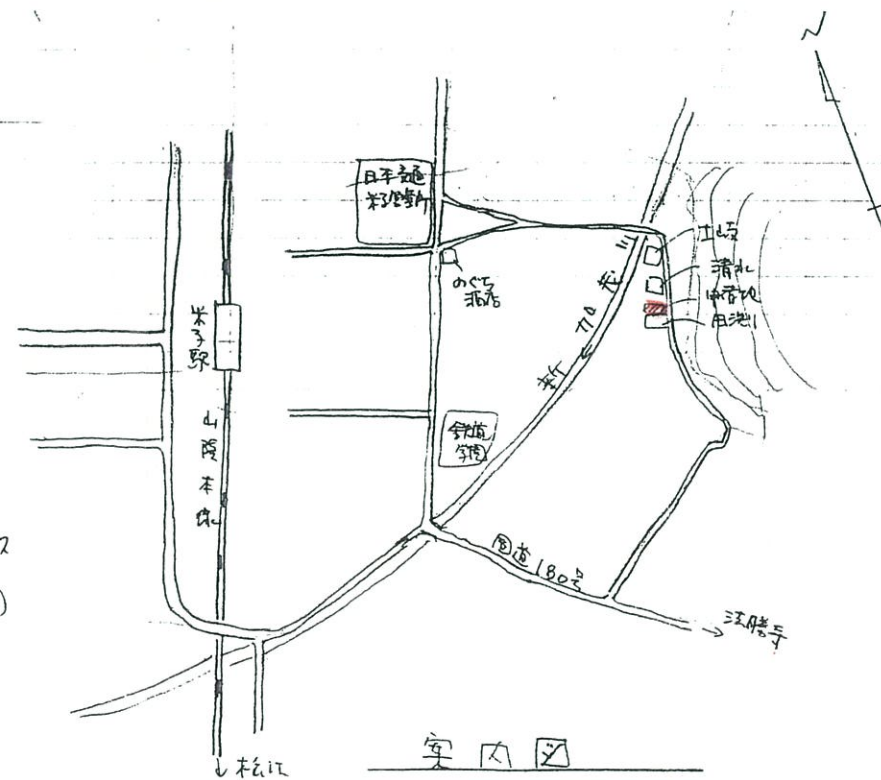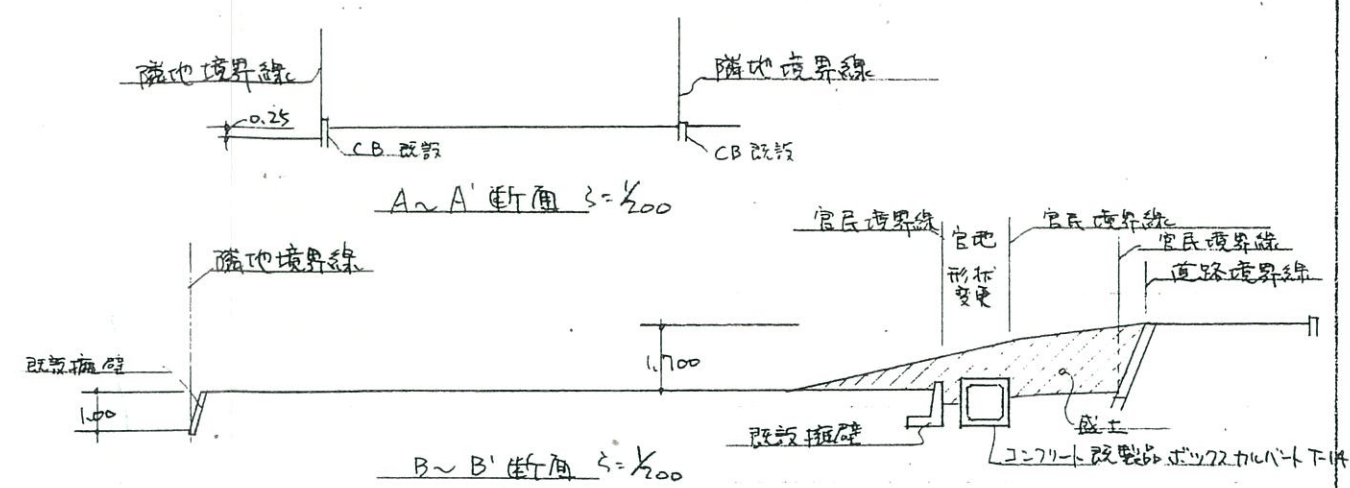

案内図

申請者 田 津 立 身
 米子市旗ヶ崎6丁目5番15号
 板持建築設計事務所
 代表取締役 板 持 明