


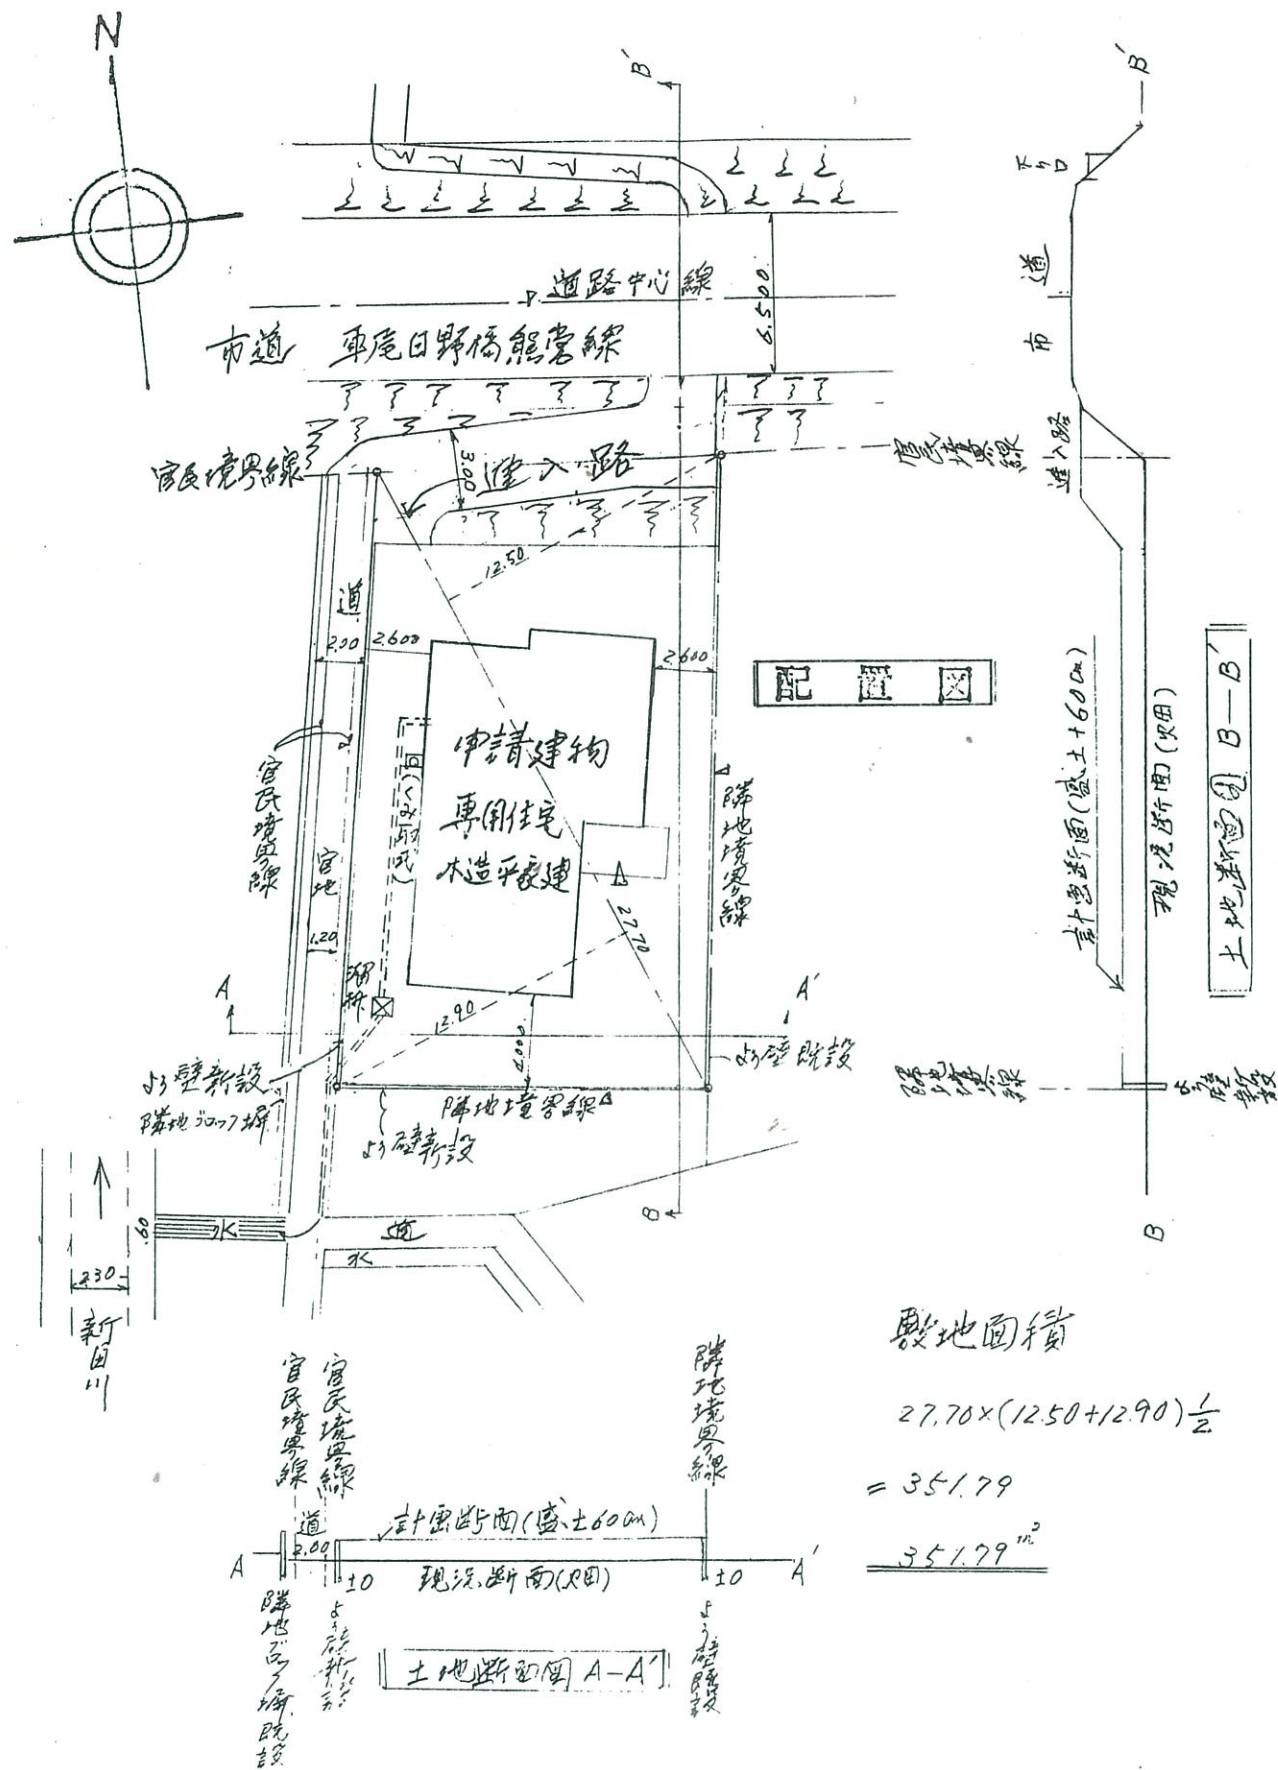


敷地面積

$$27.70 \times (12.50 + 12.90) \frac{1}{2}$$

$$= 351.79$$

$$351.79 \text{ m}^2$$

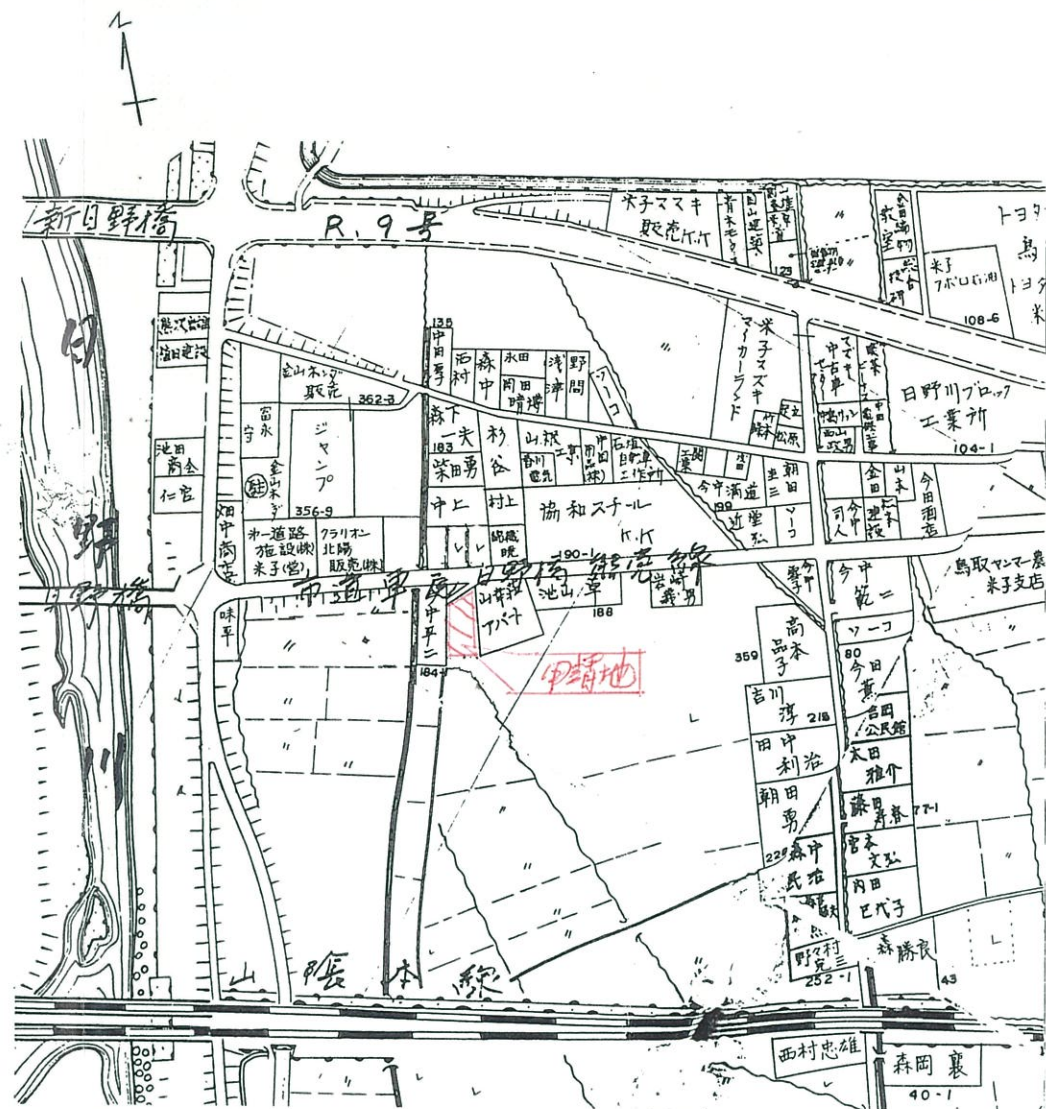

案内図

建築面積 103.95^m

床面積 101.54^m

排水 雨水、雑排水：溜井通過後、上澄液を排水路に放流
汚水： $\times$ 取水式(地下浸透)

その他 米3市24条許可、必要51番回報あり

米子市二本木460番地 行政書士 仲 田

27-2029

422