


土地利用計画平面図

S=1:500

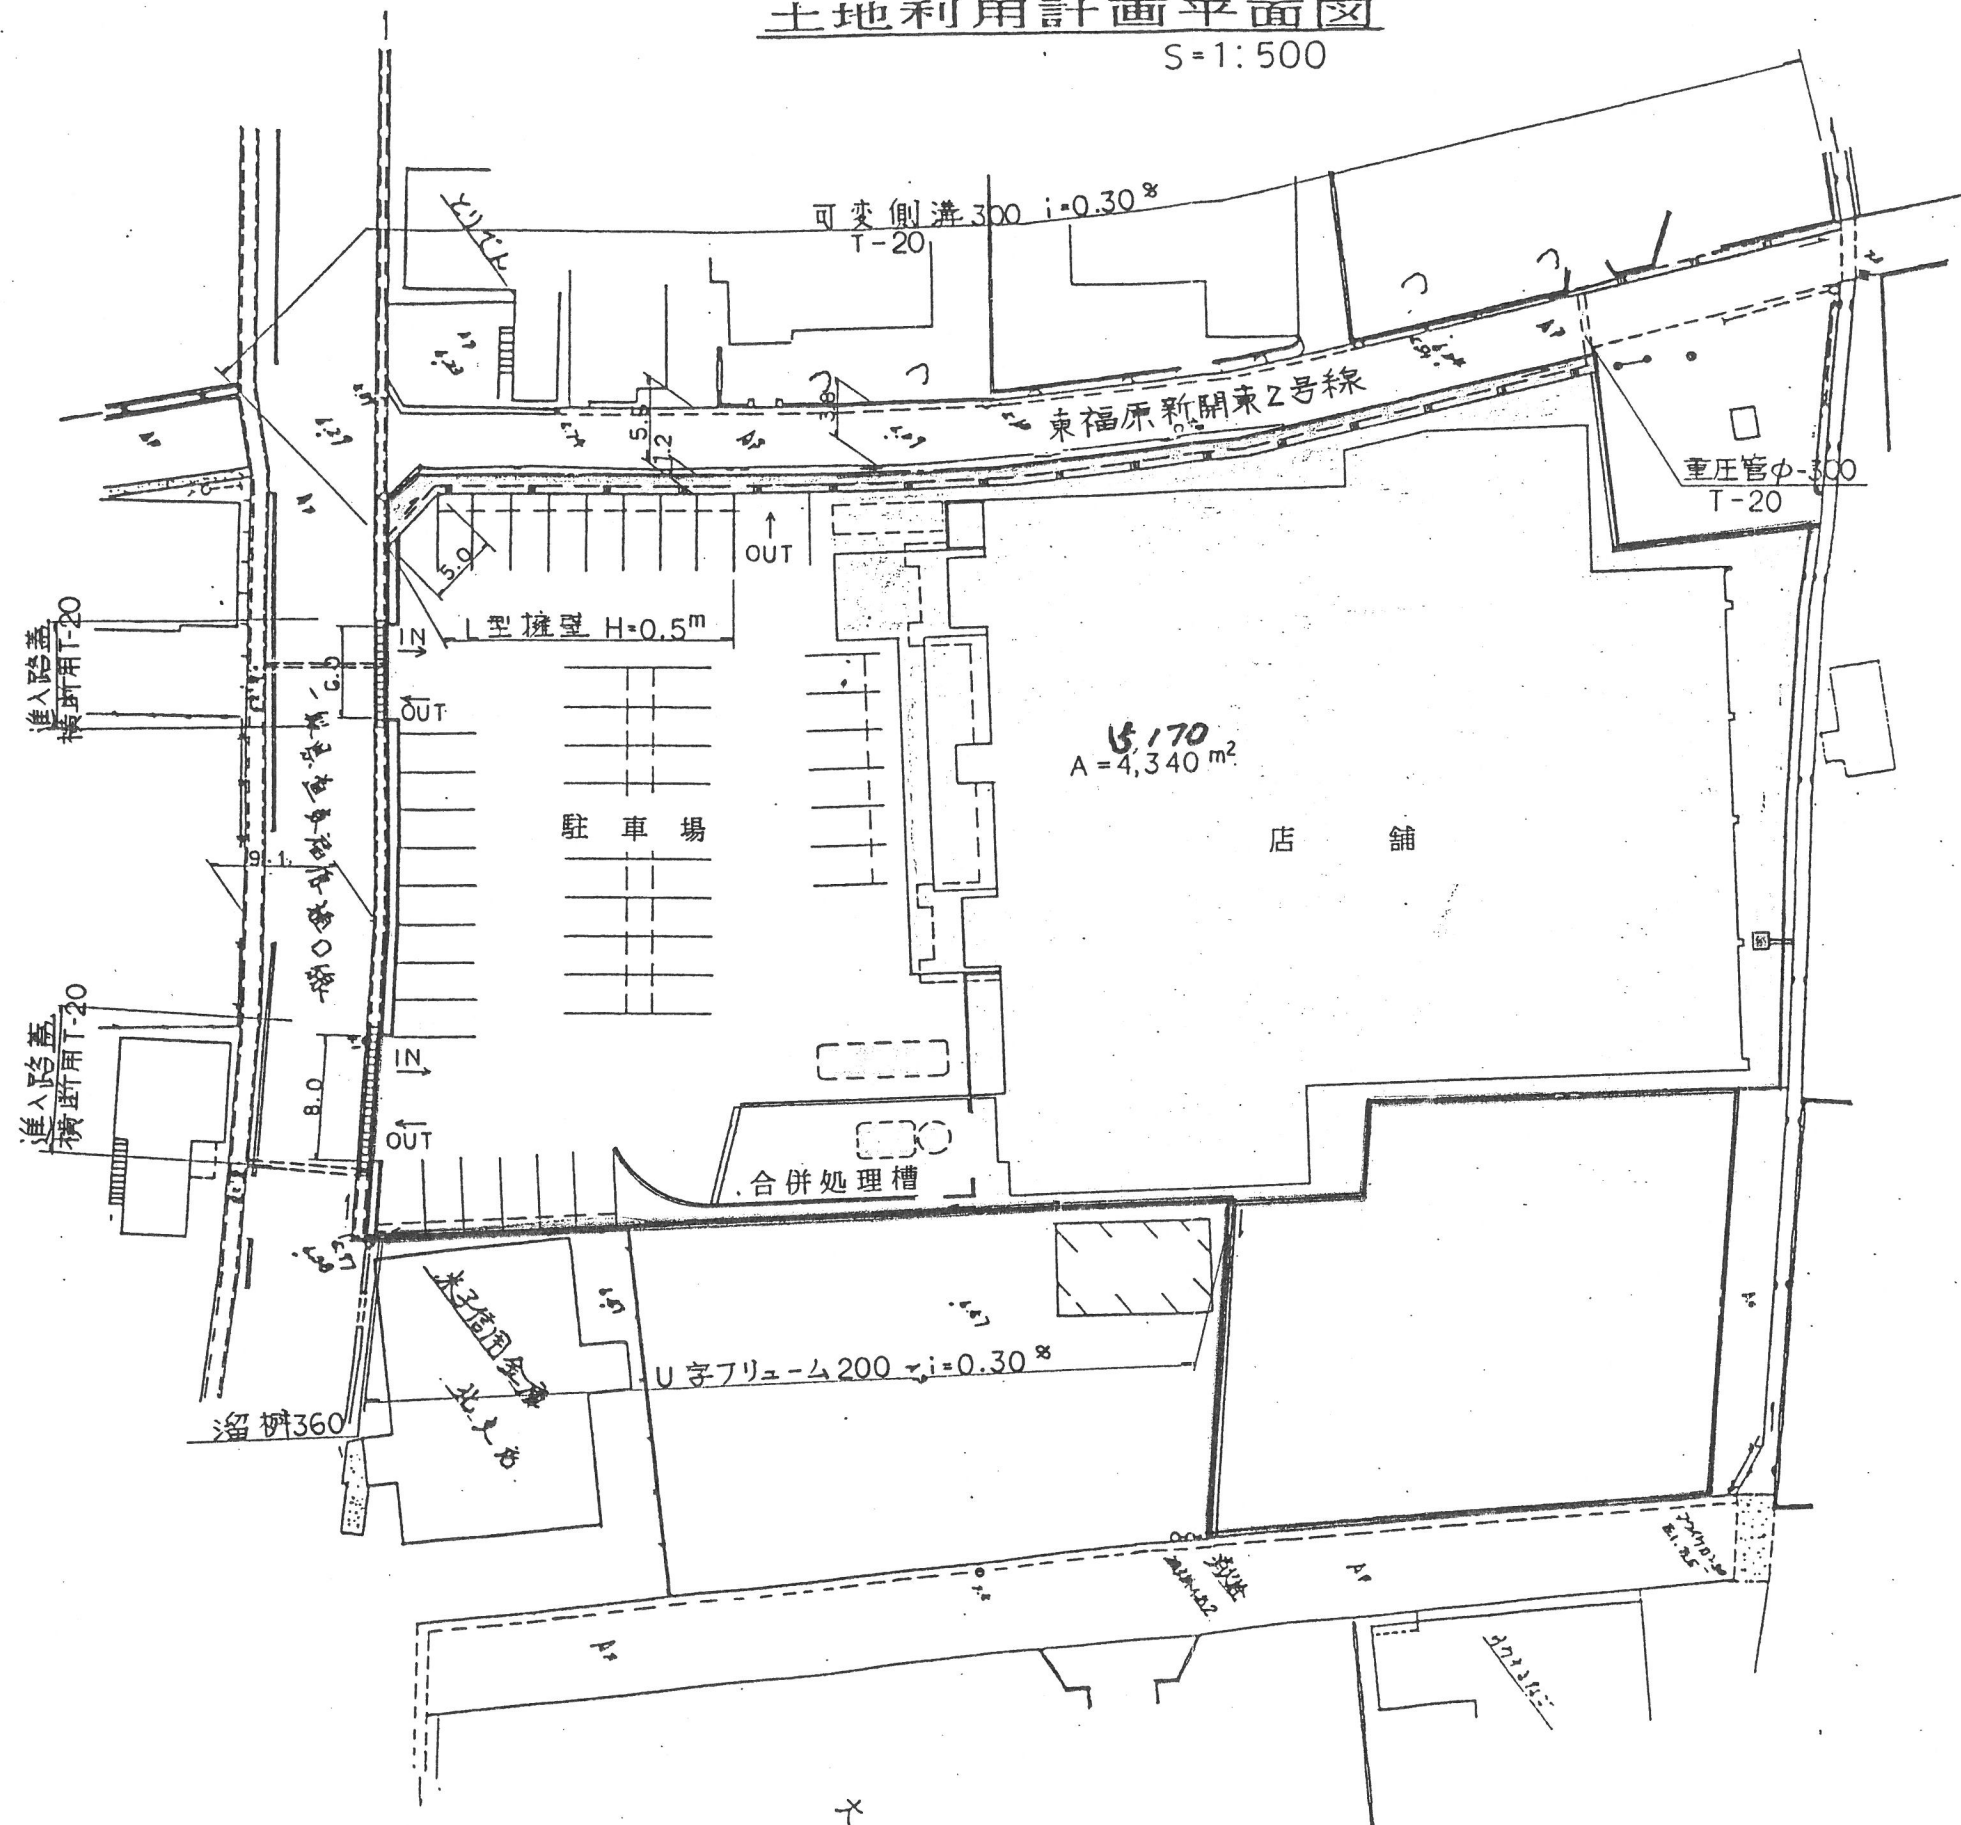

凡例

店舗	
駐車場	
道路	
水路	

—— 既申請地
—— 申請地