


前面道路 10-19

道路境界線

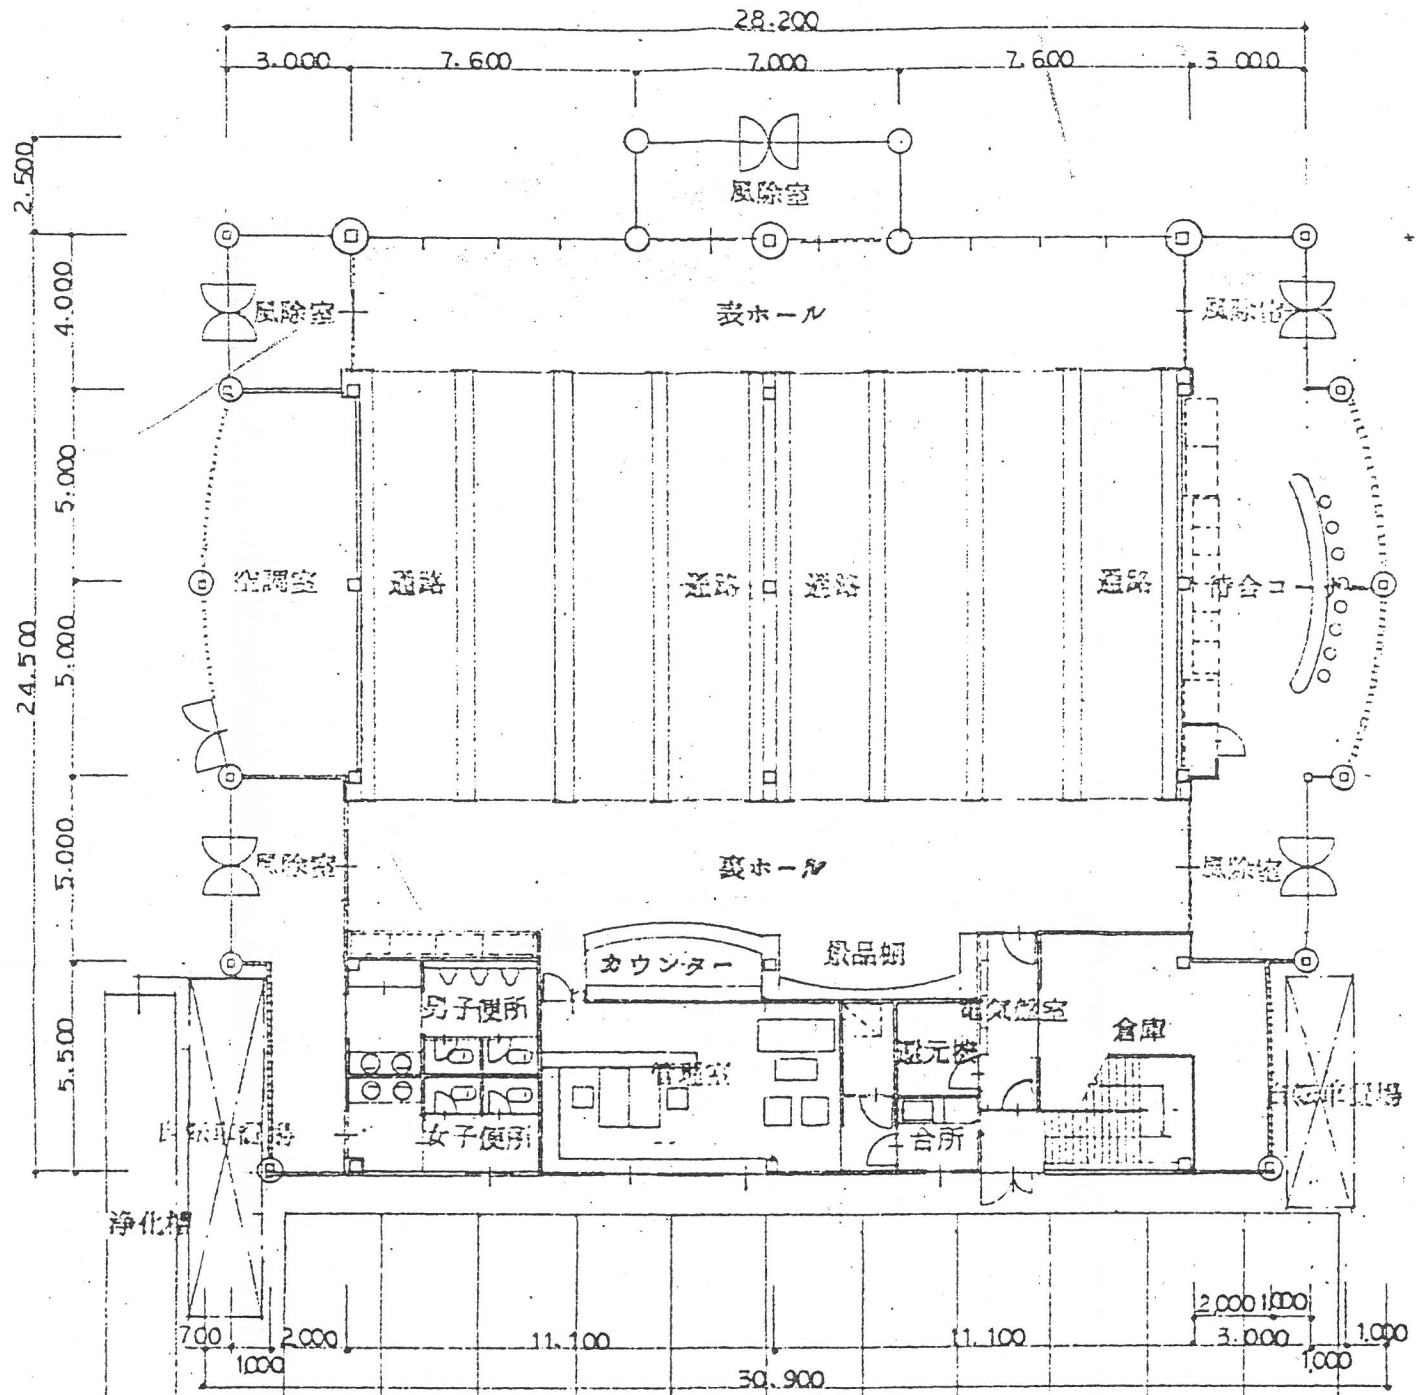


75x2 H=1000

U字溝
150
0.3%勾配

1F 平面図 1/200

駐車場
アスファルト舗装

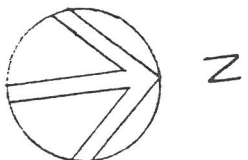

土地利用計画図 1/200