


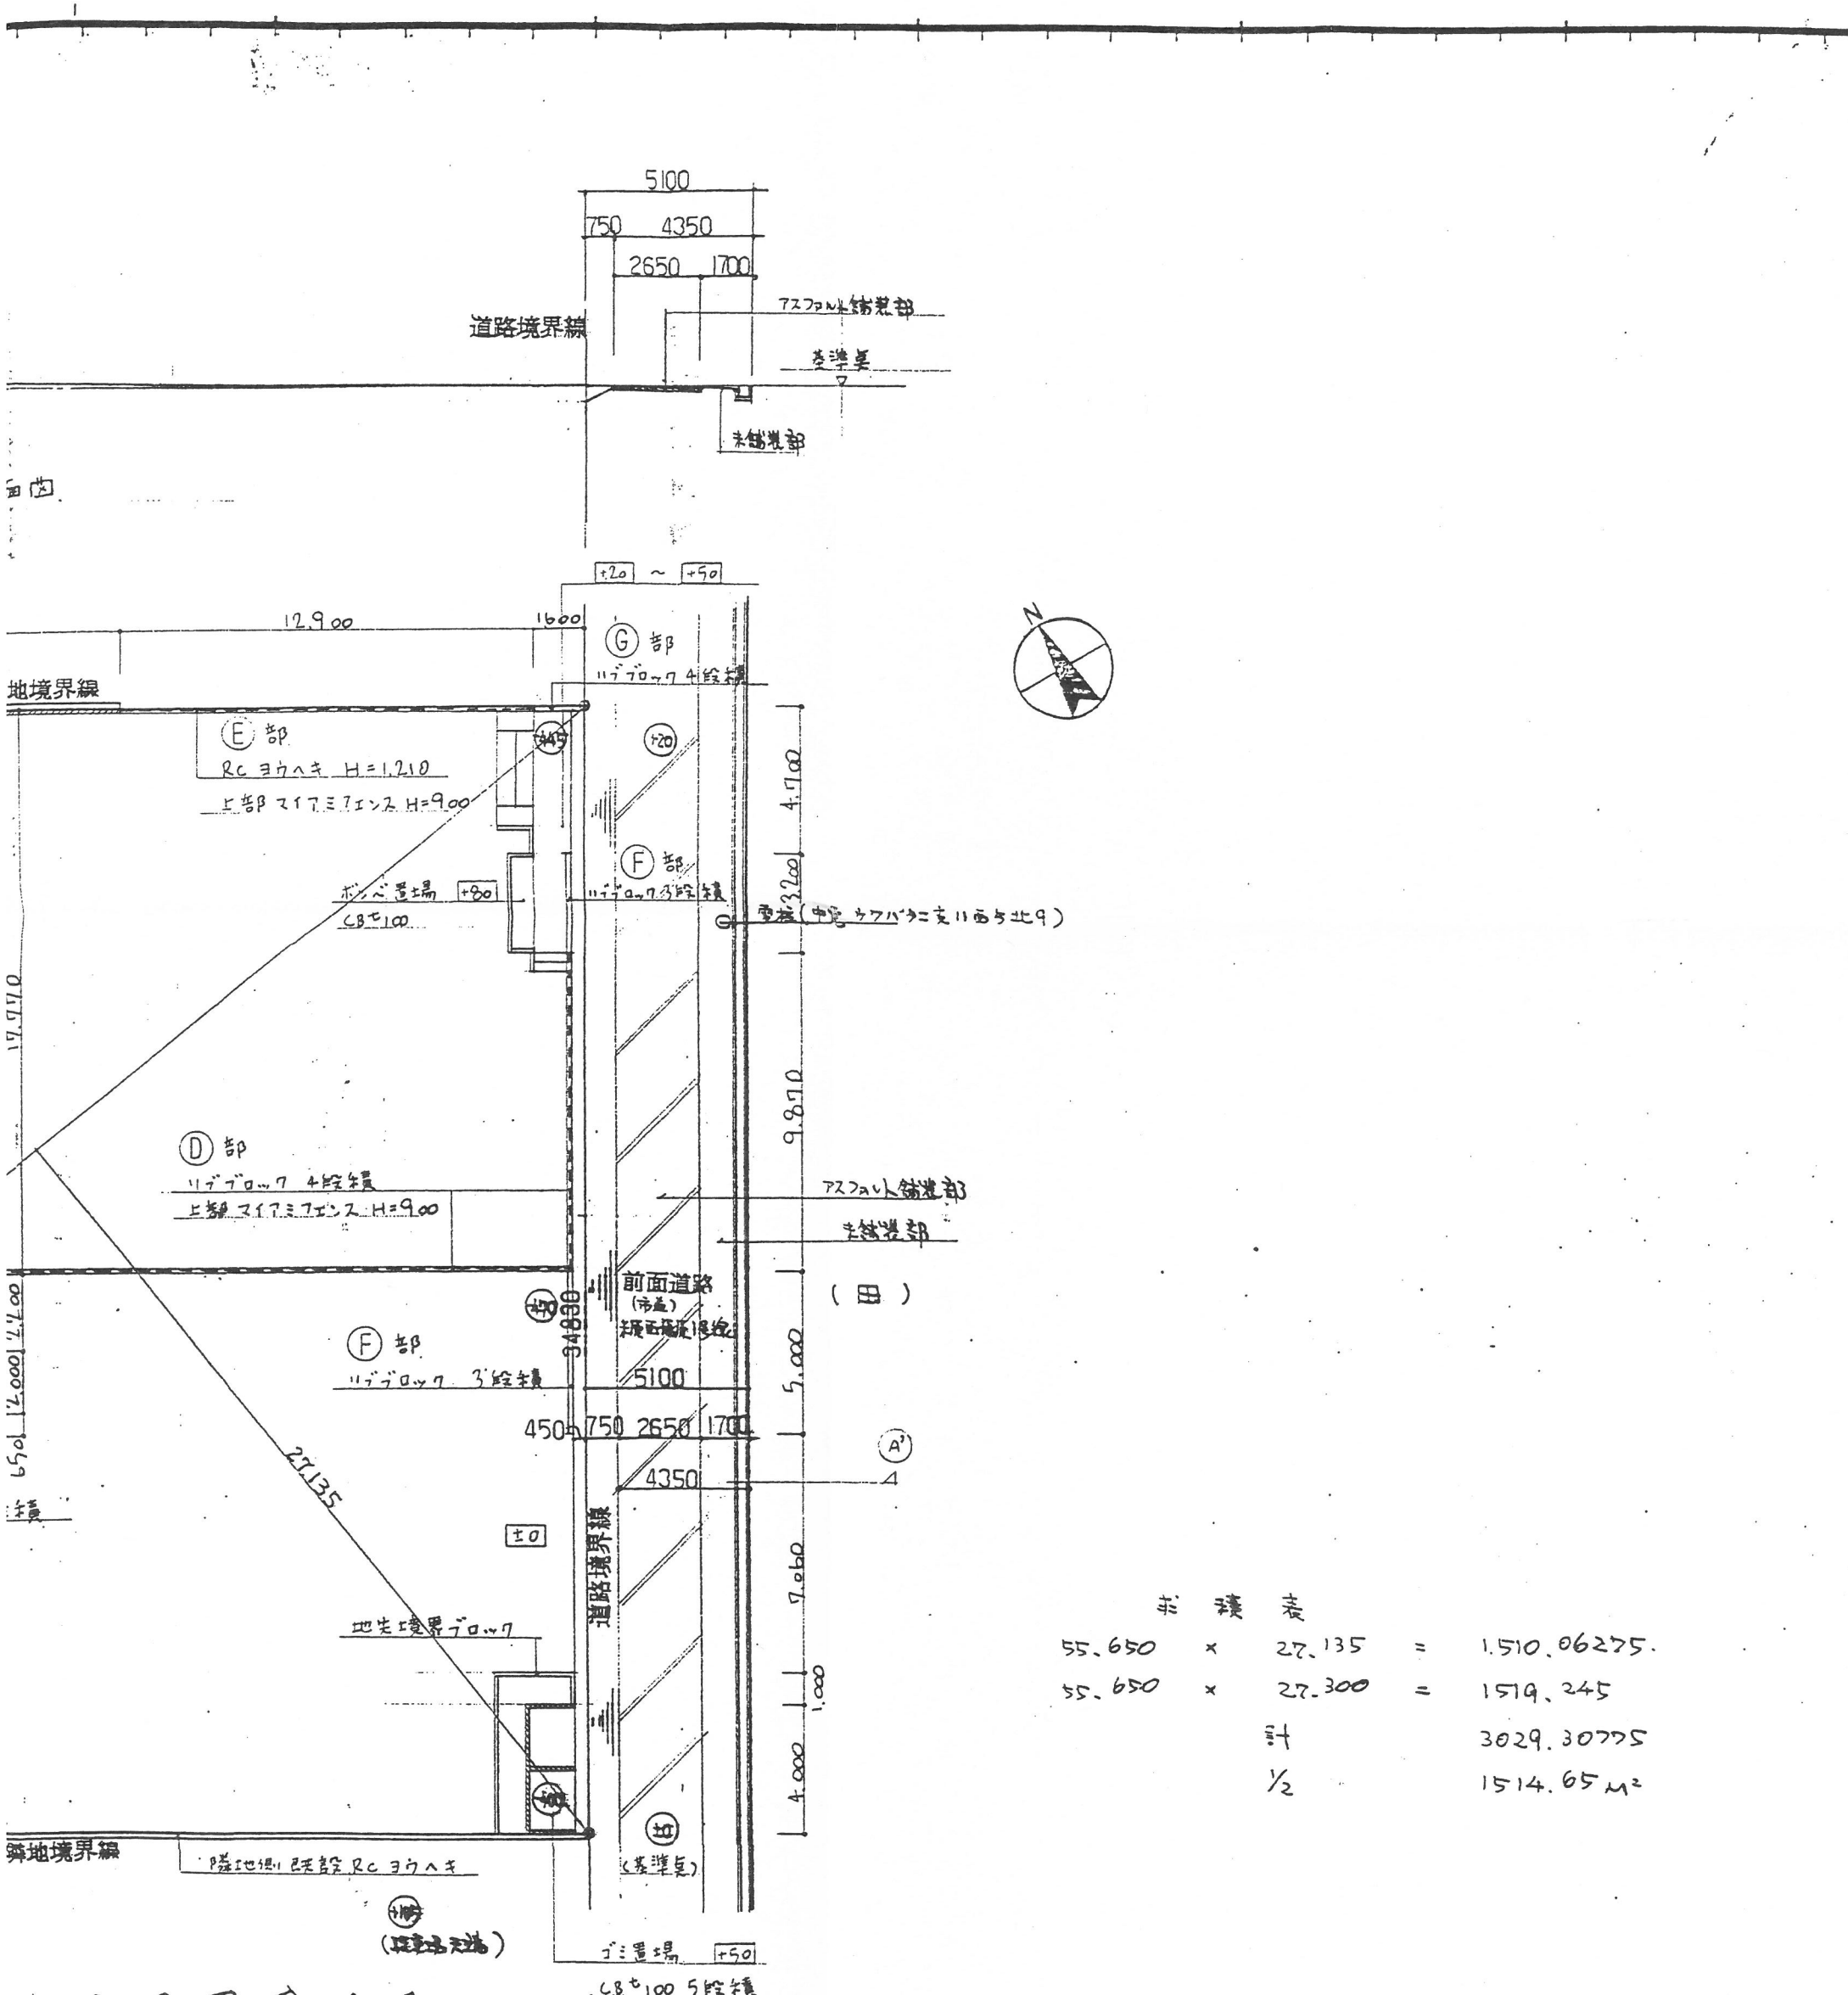

面積表			
55.650	×	27.135	= 1,510.06275
55.650	×	27.300	= 1,519.245
計			3,029.30775
1/2			1,514.65 m ²

(参考) アプローチ天端 +735
白粉壁通気天端 +605

○ 造成前レベル
□ 造成後レベル

ハウスメイト株式会社	校閲		批准		工事名称	住居用建築共同住宅新築工事	作成年月日	図面番号
	担当	担当	担当					
	図面名称				設地造成計画図		縮尺	1/200