


(MHBφ500)


1

(レジコン蓋付)

4

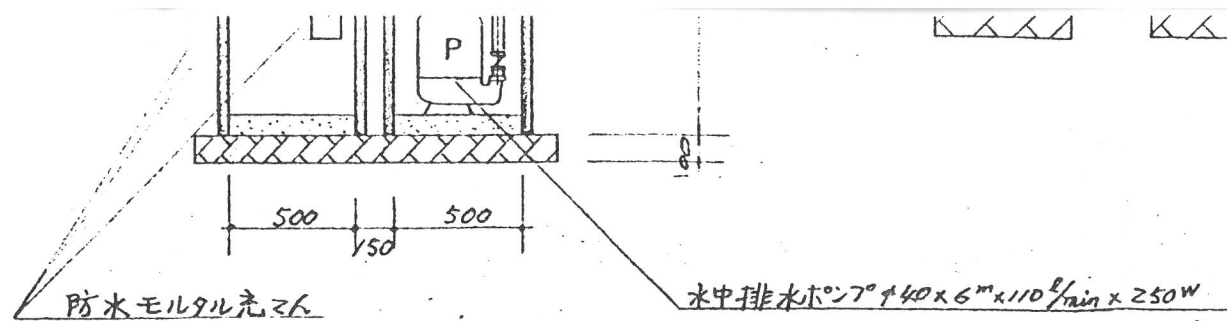


SGP-W 40A

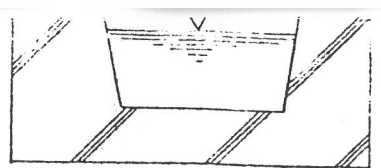

砂留ポンプ槽

断面図 S=1/30

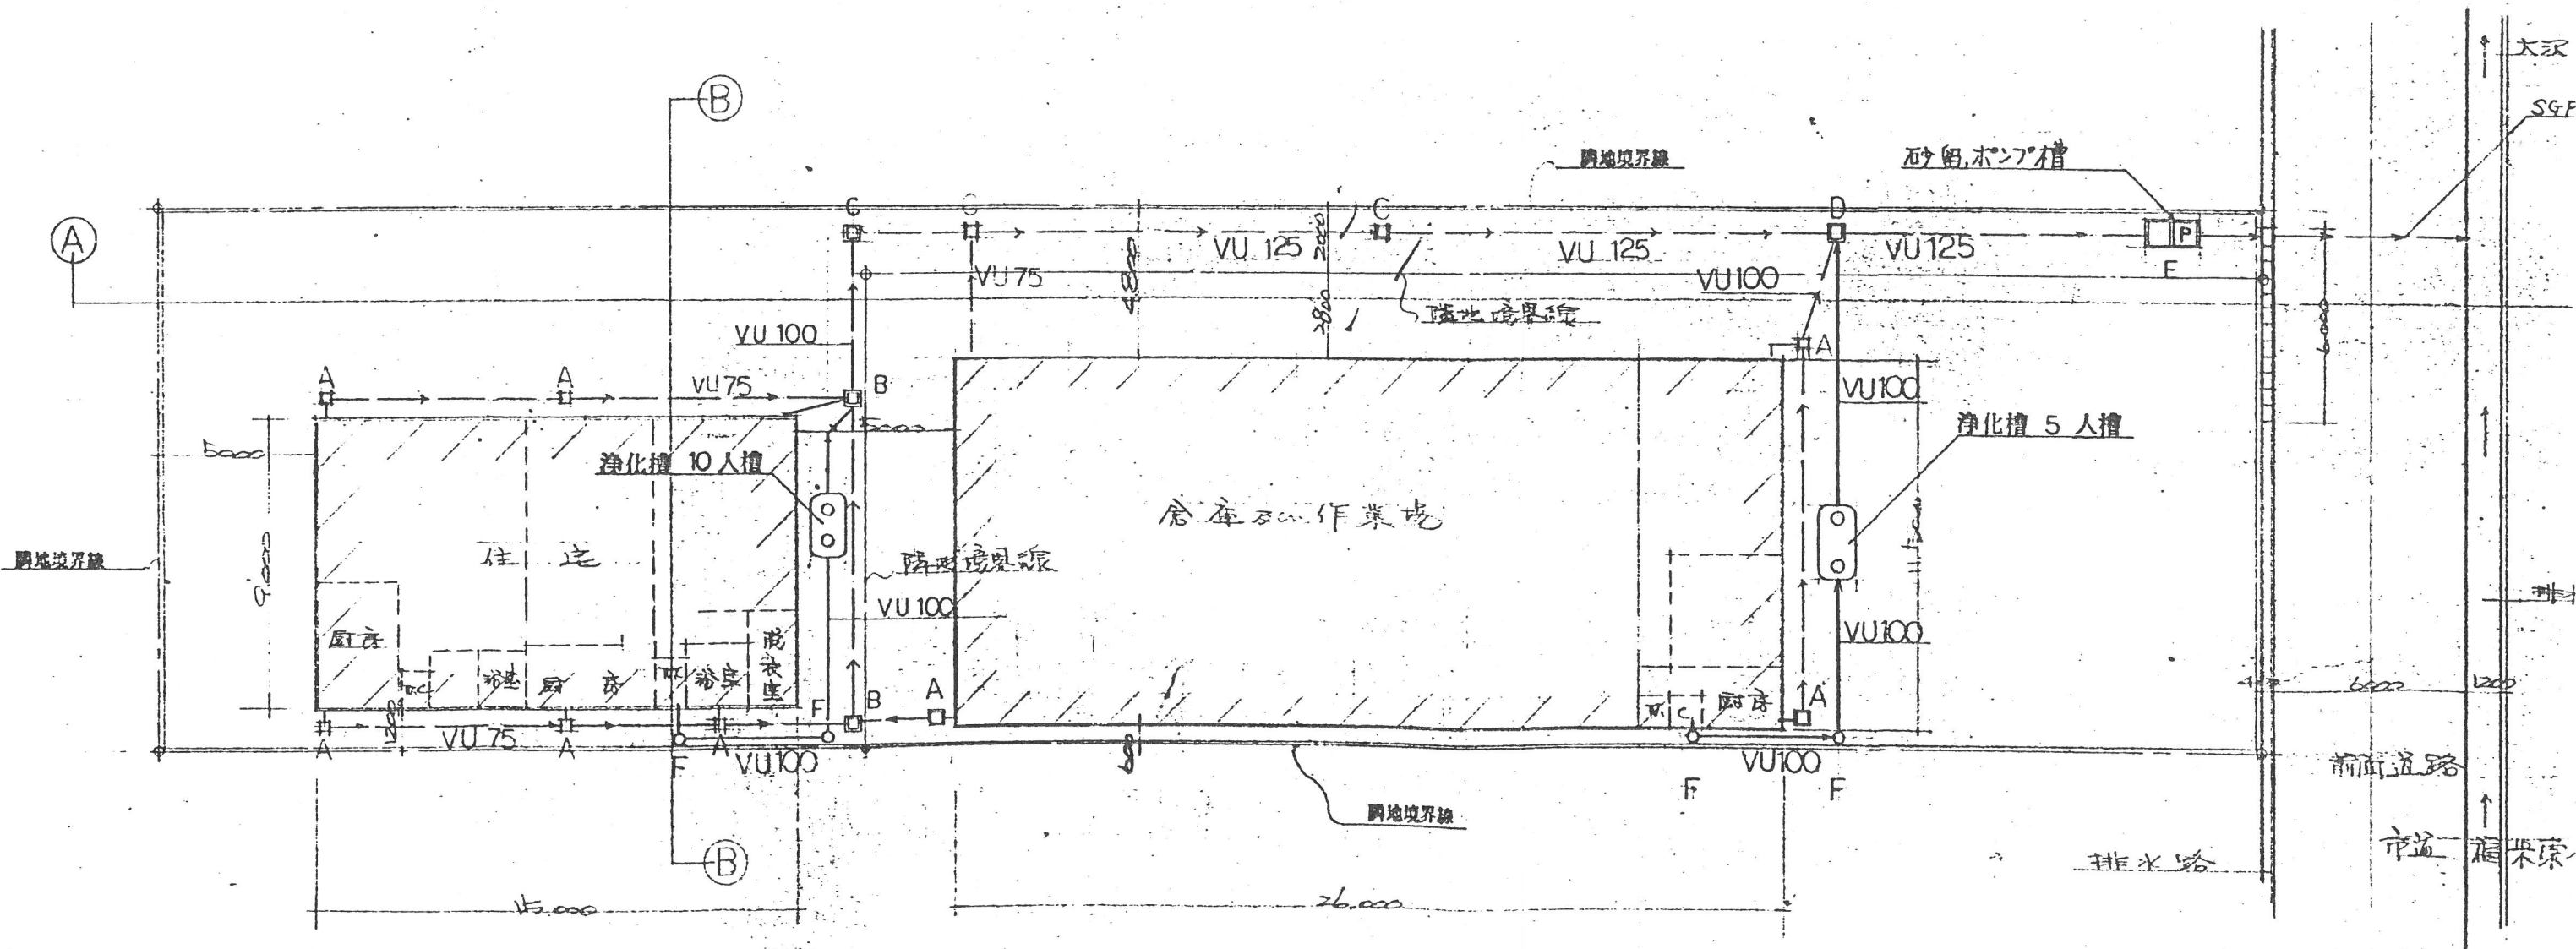

配置図 S=1/200

浄化槽人員算定書

浄化槽の処理対象人員算定基準 (JIS A. 3302-1988) に従う。
 $A = 220 \text{ m}^2$
 $n = 9 \text{ 人}$
 10人槽、JDP-ポンプφ100V×35Wとする。

浄化槽人員算定書

建築物の用途別には3号尿尿浄化槽の処理対象人員
 作業場 ----- 定員 5人 事務所 ----- 延床
 類似用途別番号 10-1 及び 9-1 に準ずる。
 $n = 0.3 \times 5 + 0.06 \text{ m}^2 \times 5$
 故に分離接触バッキ式 5人槽、JDP-ポン

