


□→△ L=104.0m

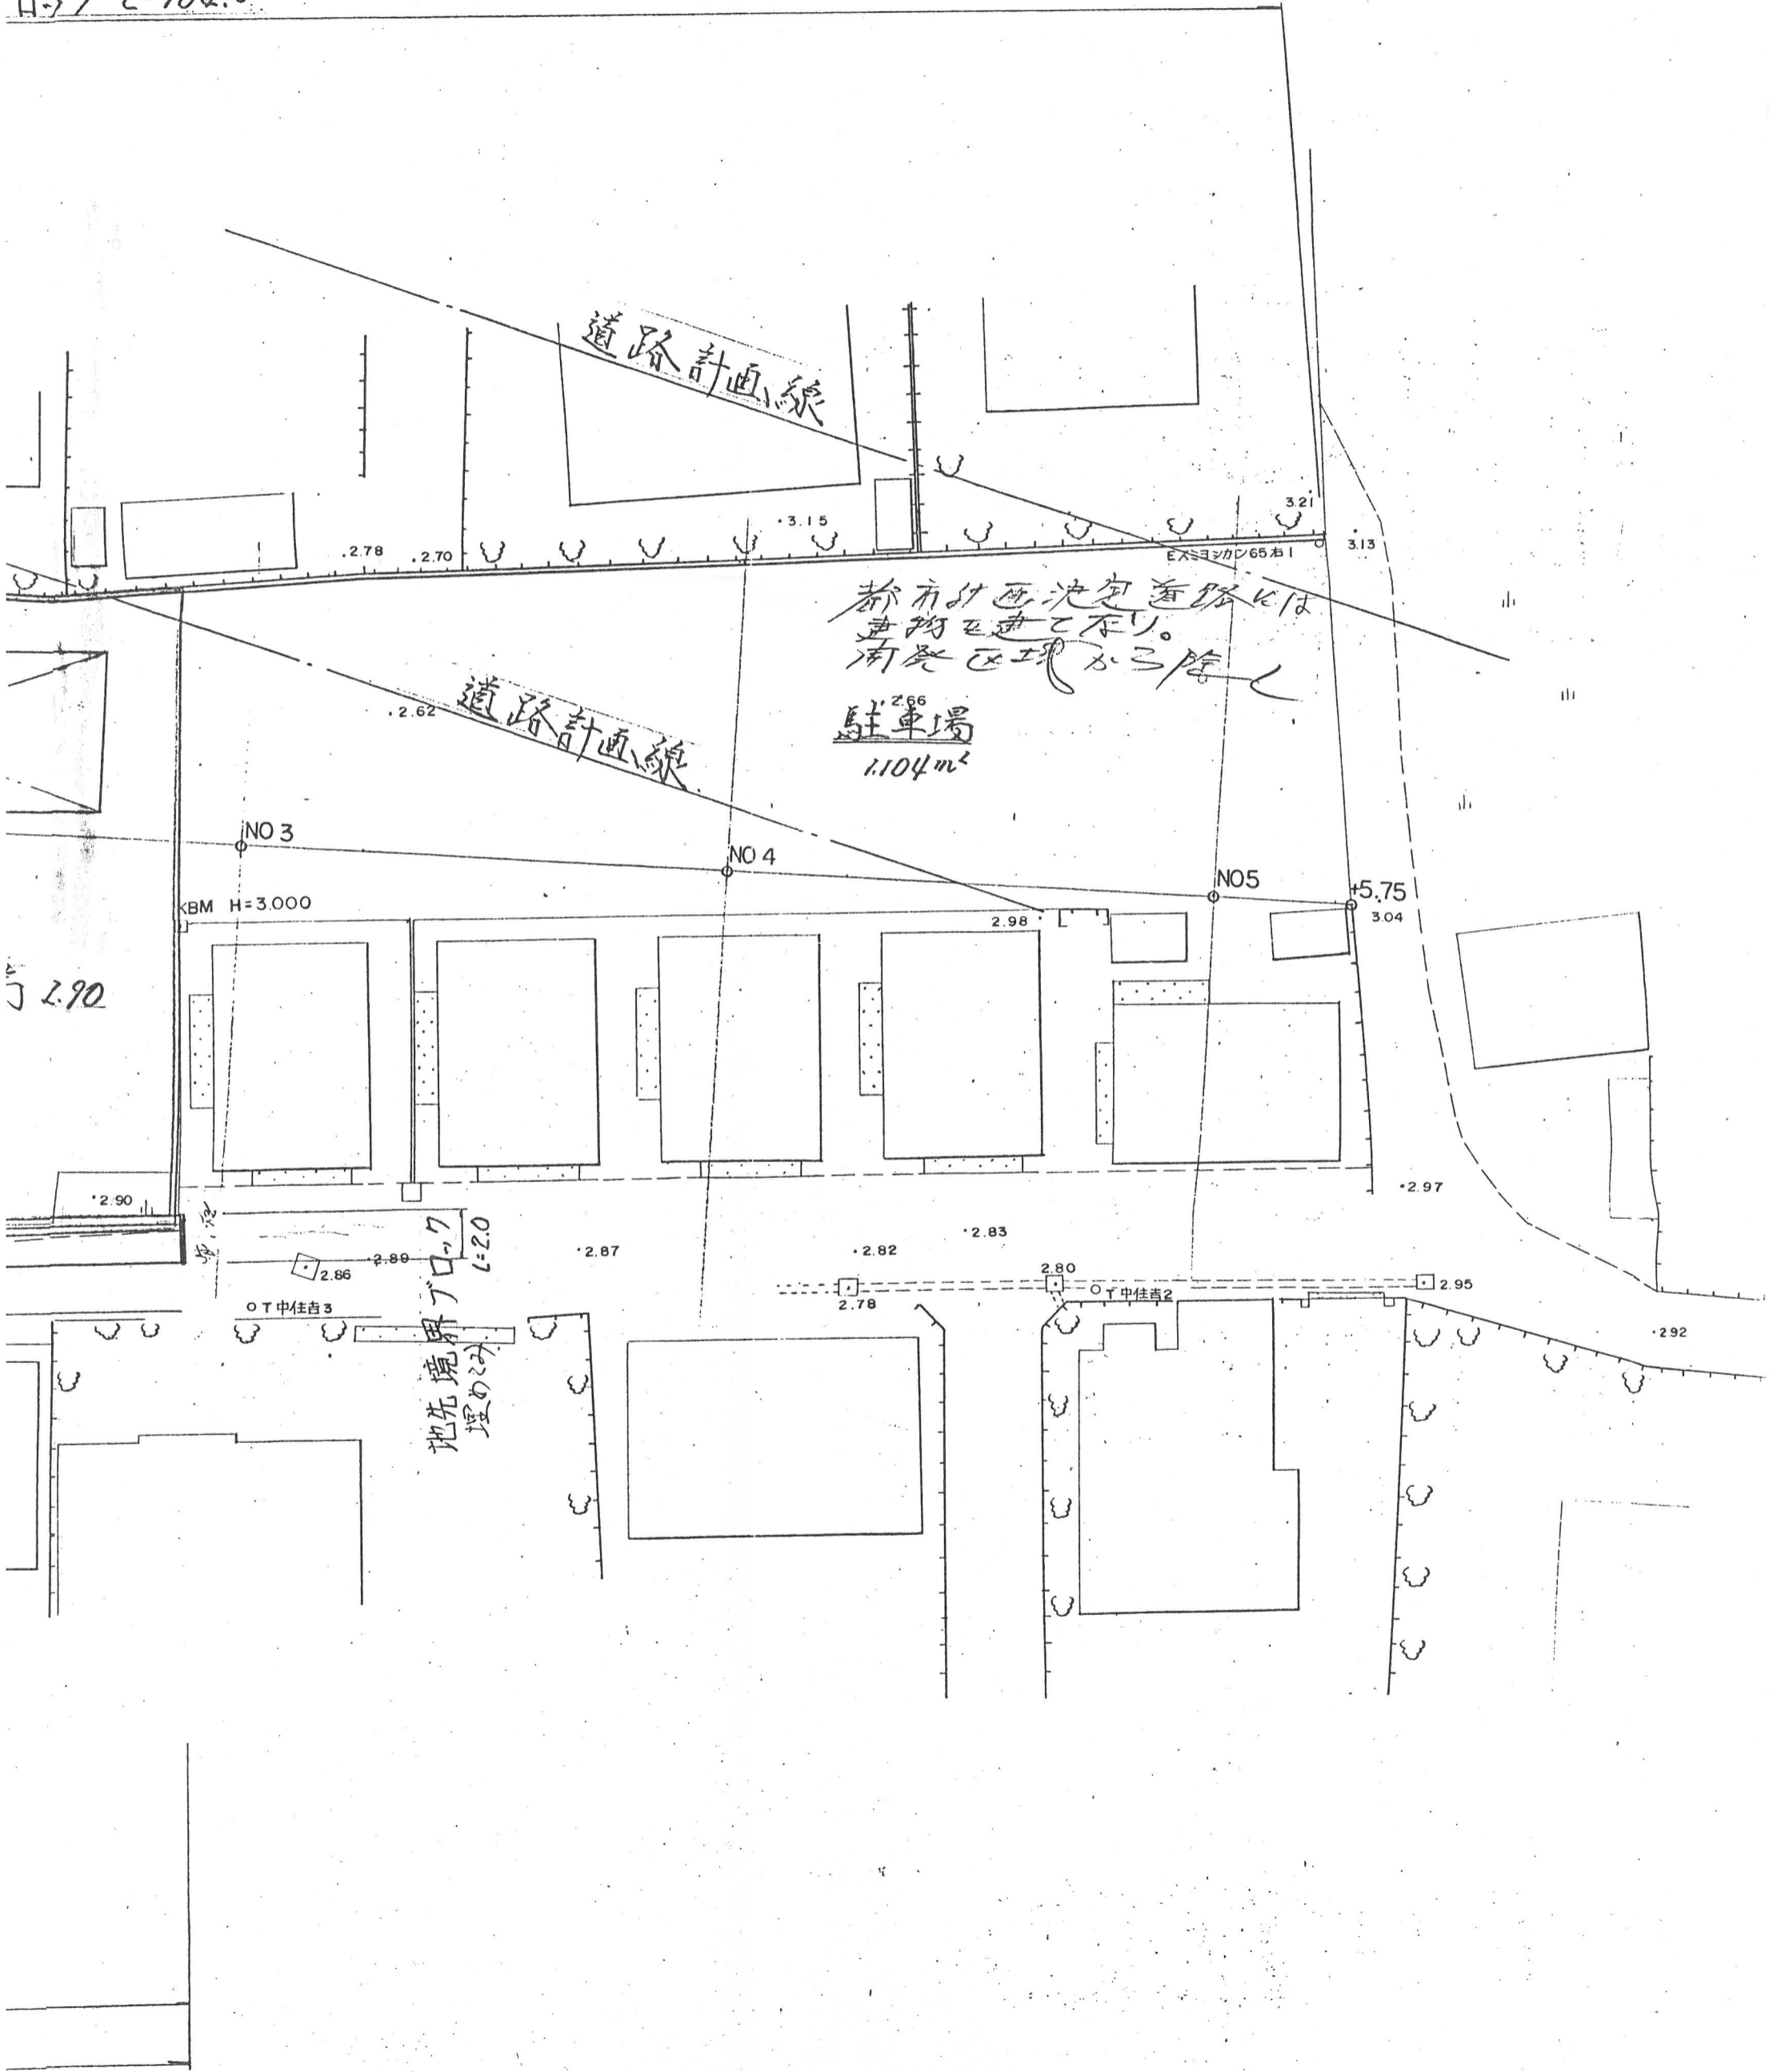

都市計画決定道路には
 建物互建となり。
 南側区域は3階

駐車場
 1104m²

道路計画線

道路計画線

地先境界ブロック
 埋め込み
 L=2.0

BM H=3.000

OT中住台3

OT中住台2

L=2.90