



96-2

社団法人
日本建設士会
2.6.13
西部支部

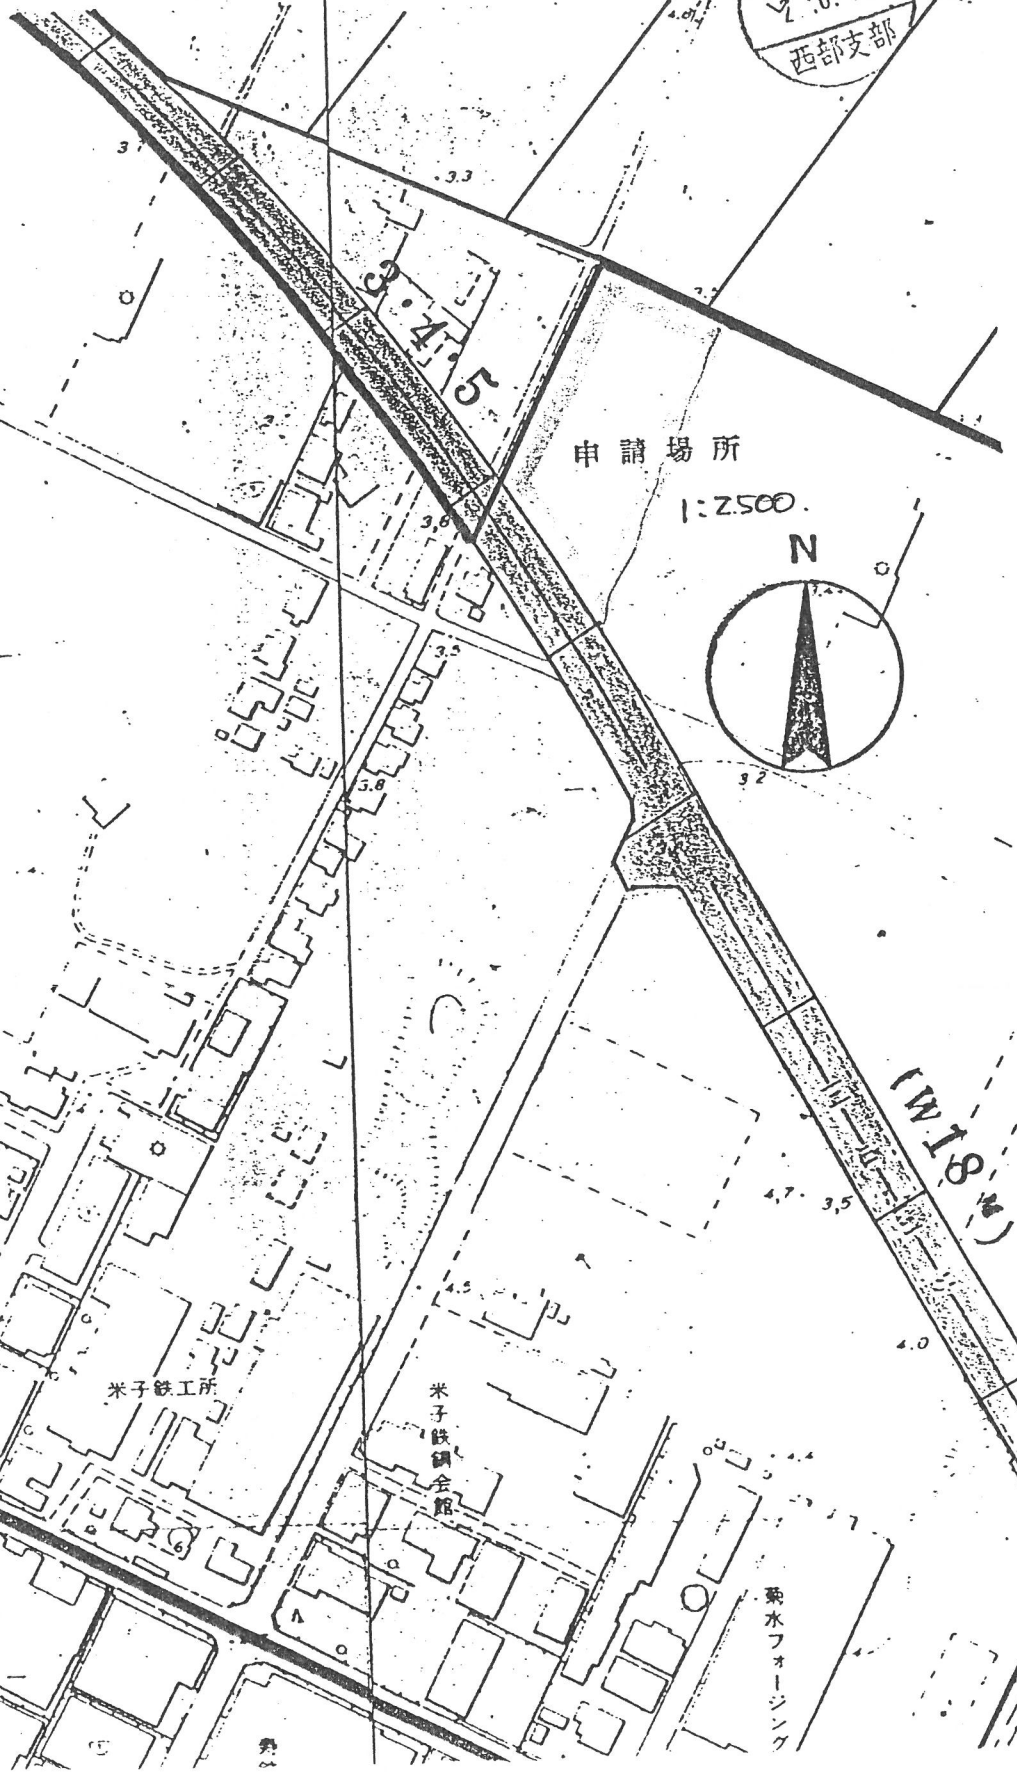

申請場所

1:2500

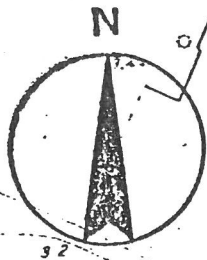

(W18m)

米子総合センター

三協建機

ル工業

皆生密線

米子鉄工所

米子鉄鋼全館

薬水フォーシング

広岡鉄

34