

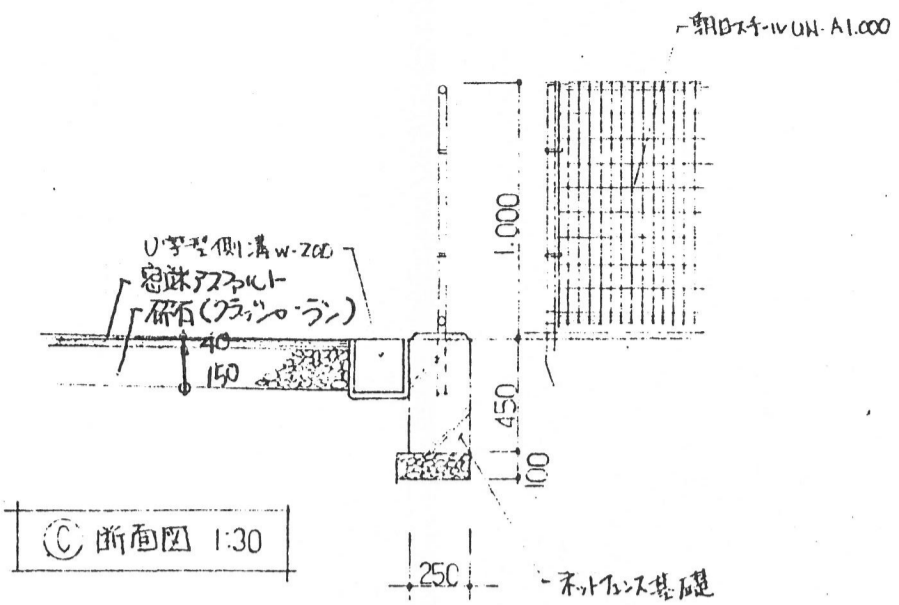



- 中央分離帯

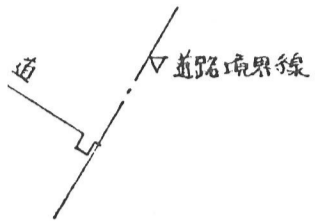

③ 断面図 1:30

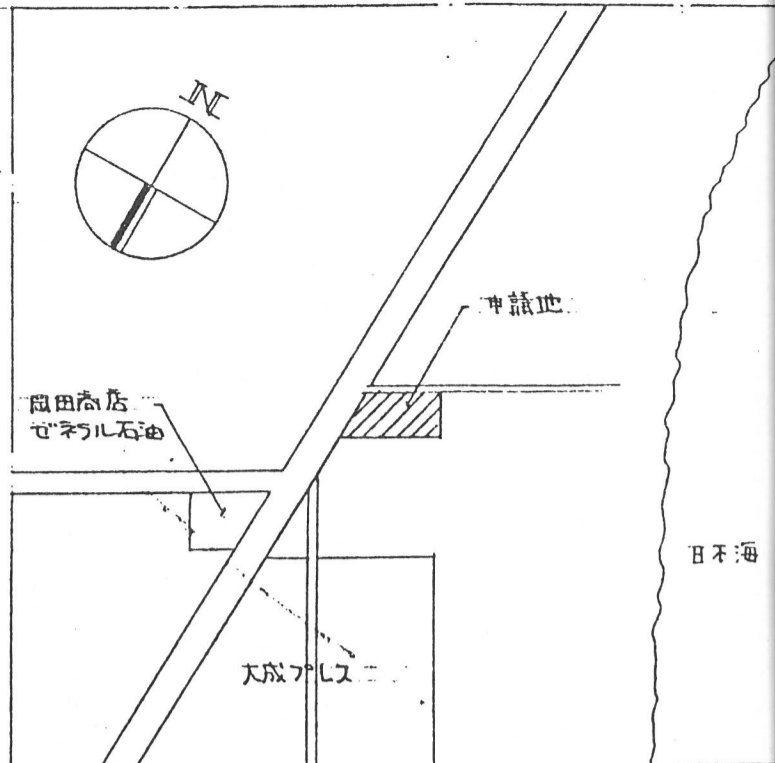

案内図

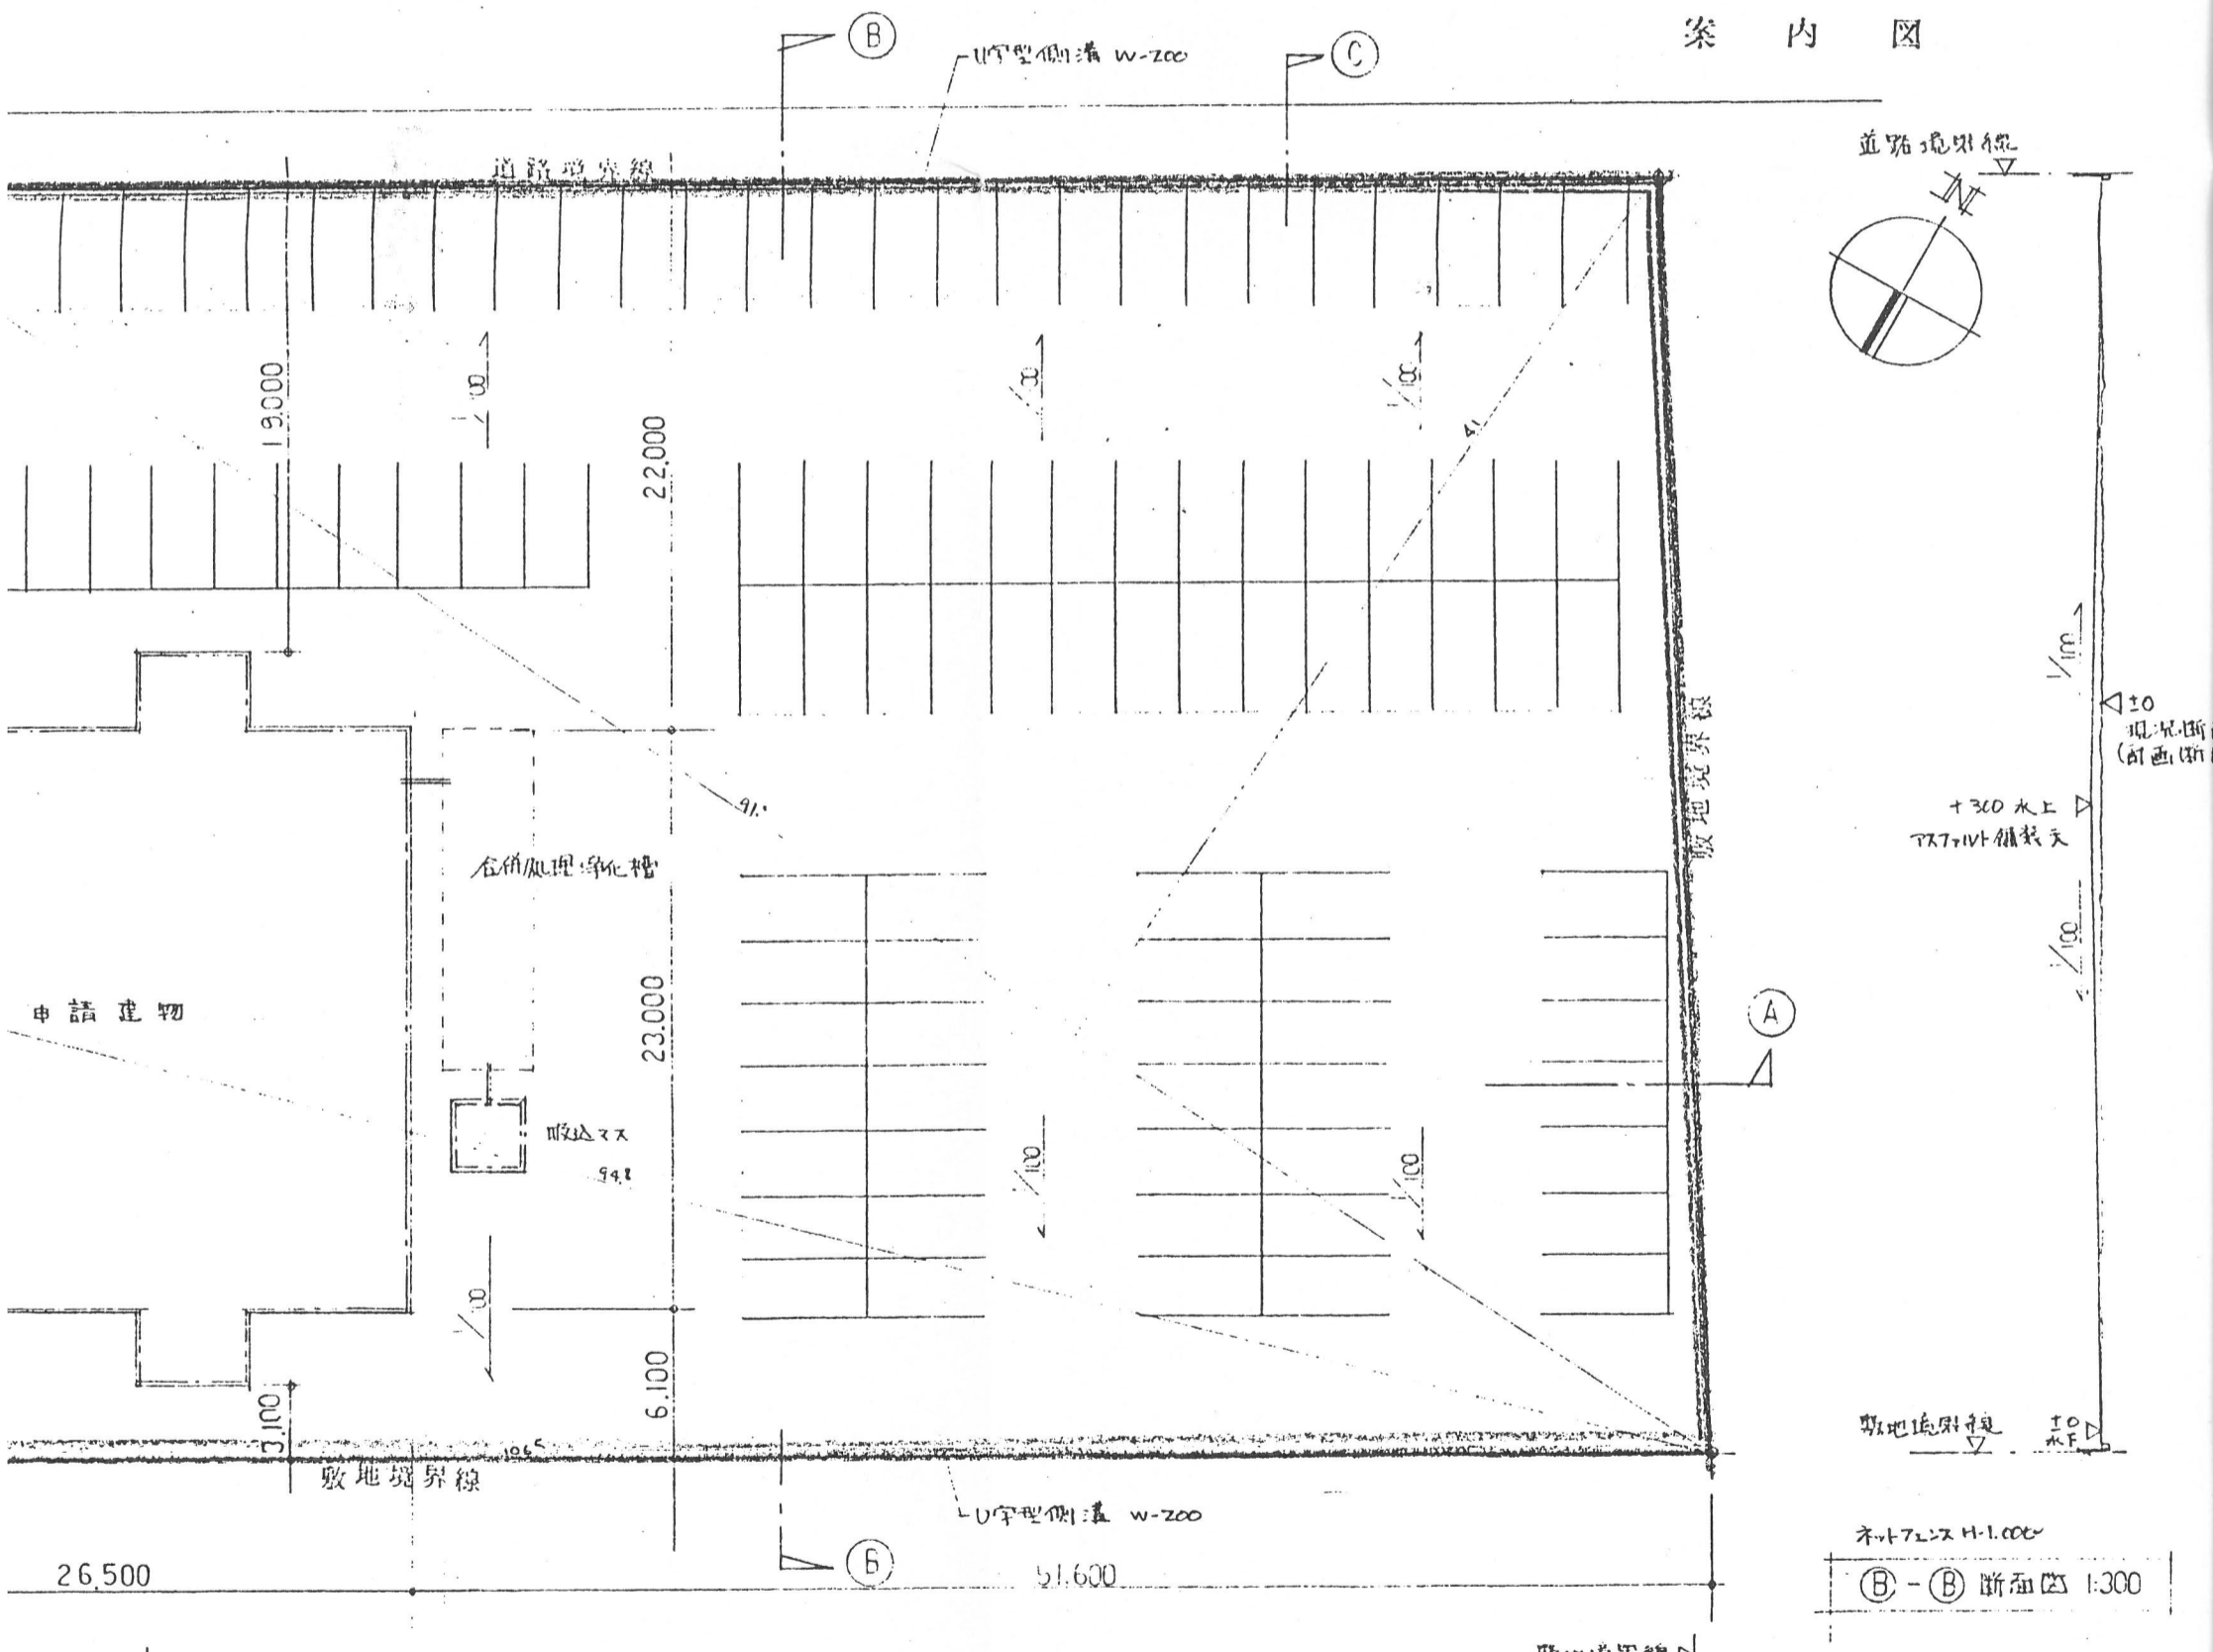

配置図 S=1:300

②-② 断面図 1:300

登録第607号	一級建築士登録第119996号	TITLE	SIGNATURE	FILE NO
事務所	羽子田 靖彦	NAME	SCALE 1:300	DATE 2.6
OFFICE		配置図案内図		SHEET NO A-