


15.000.

前前道路 (国道9号線)

大型トラックが通行出来る様、看板等を設置する。(14トラック以下とする)

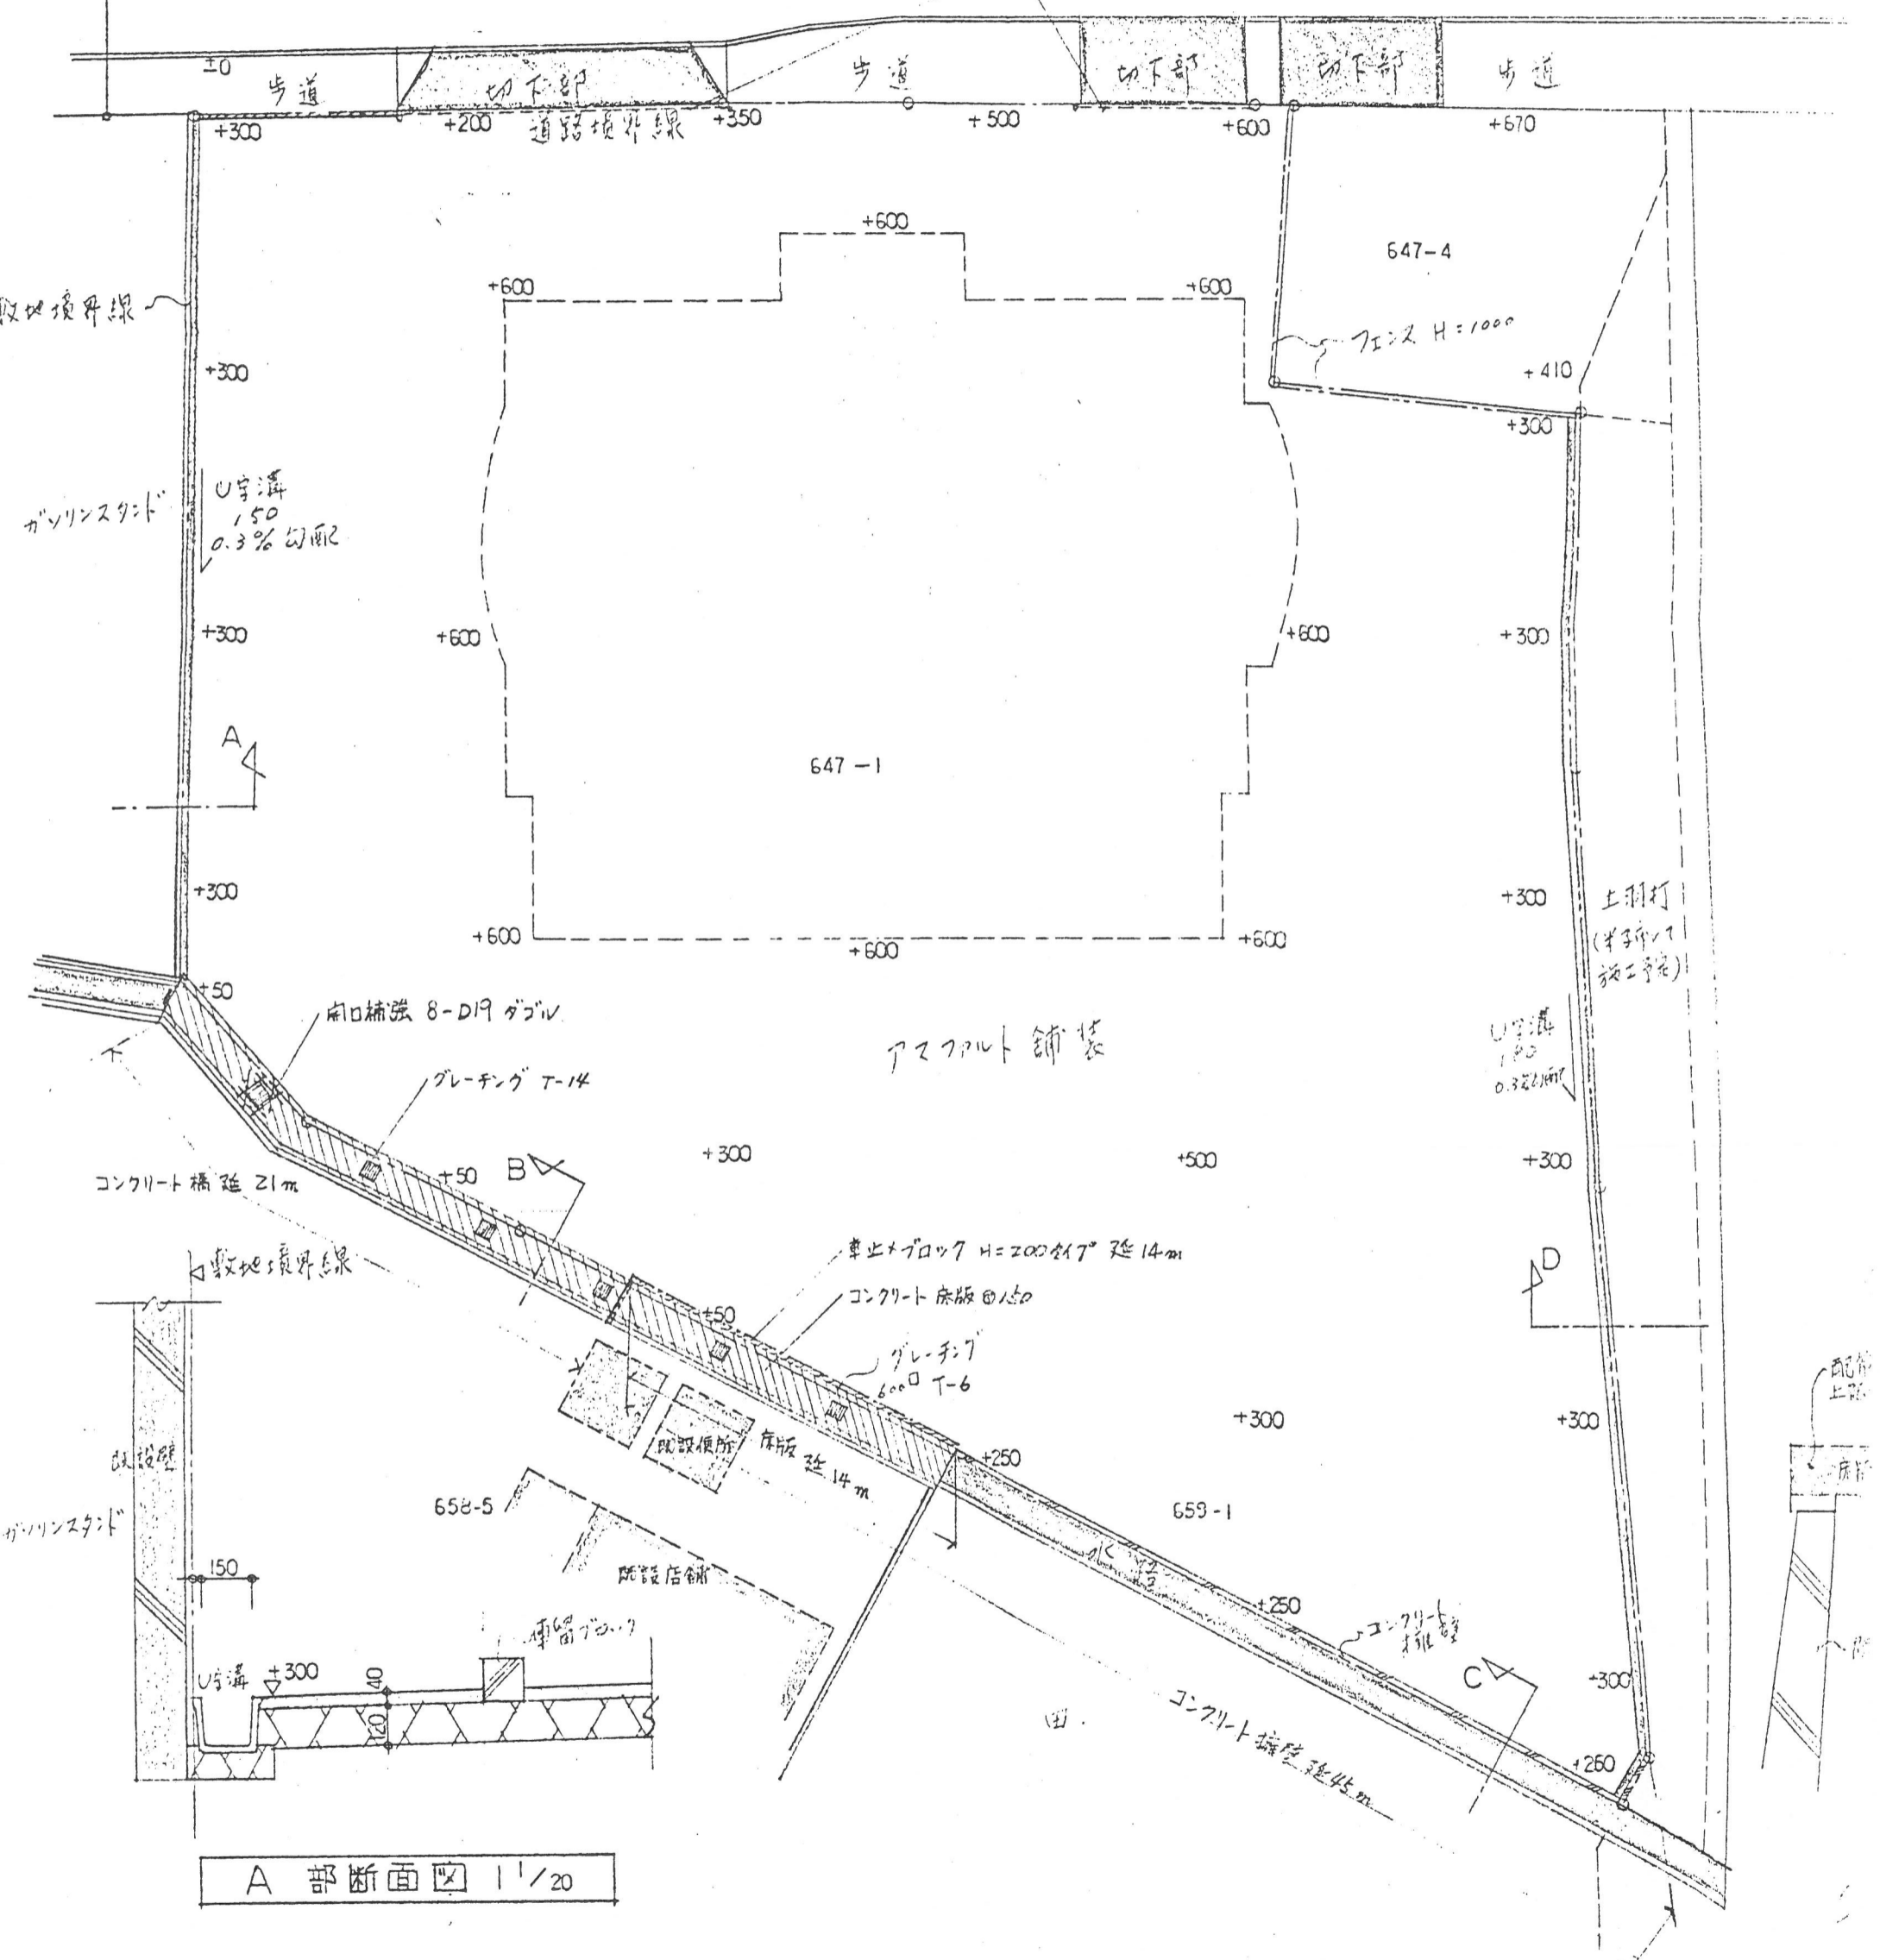

A 部断面図 1/20

造成計画図 1/250