


空地
形状: 田

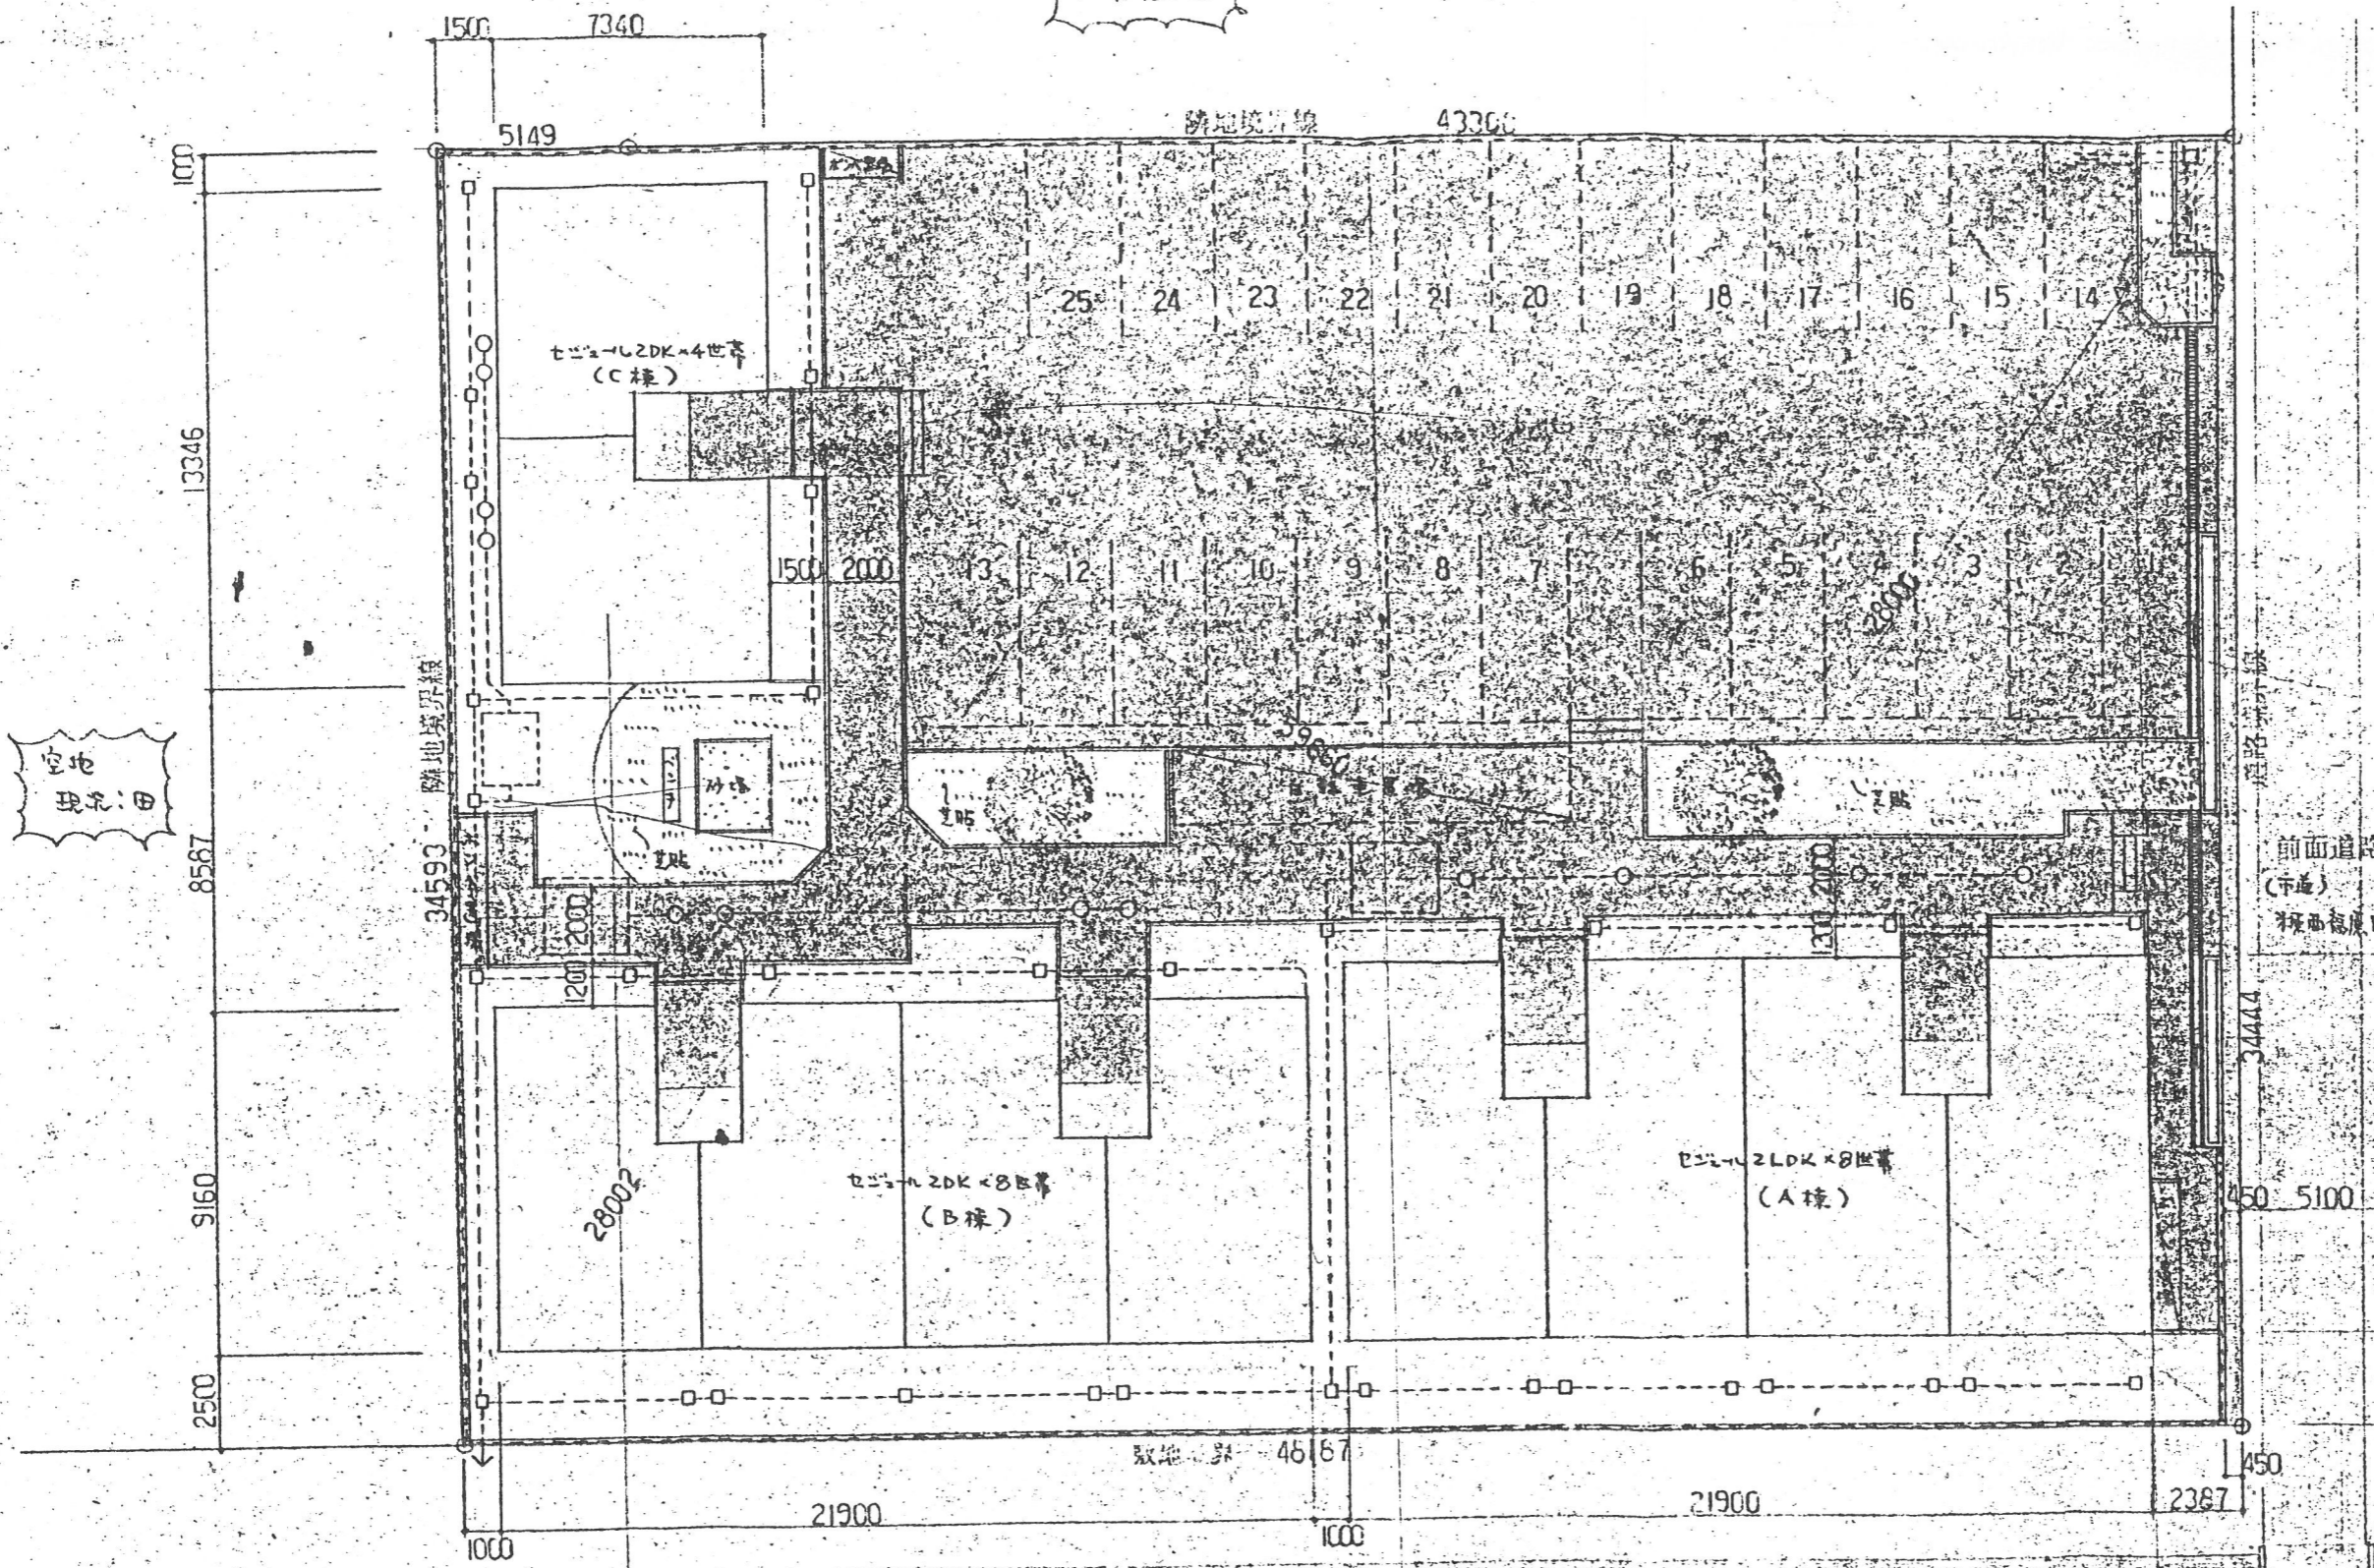

空地
形状: 田

(電柱)
甲電ウツハシニ支11母5北8

用水路 (ワタシ)

空地
形状: 田

前面道路
(干道)
幅面毎度13.5

水路 (大沢川)

主積表

59.660 × 28.00

59.660 × 28.00

計
1/2