



至境地

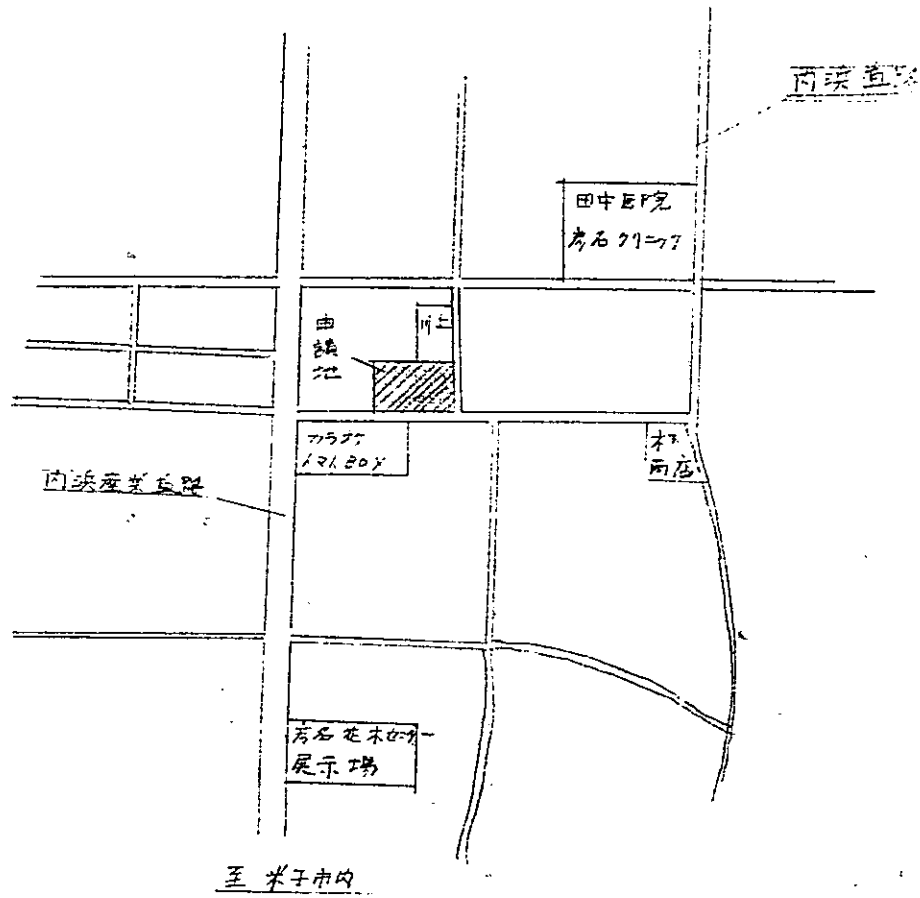

附近見取図

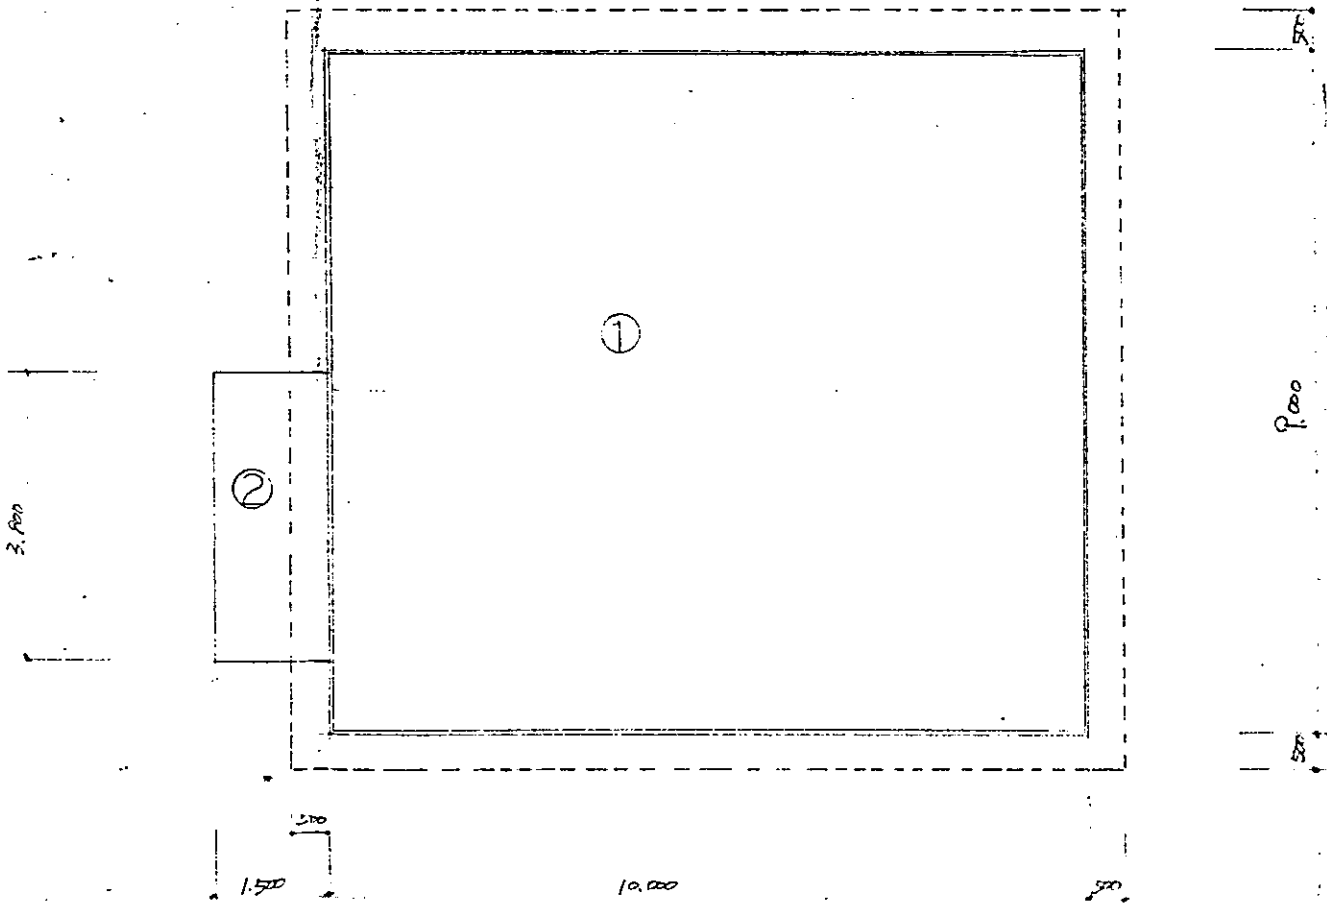

建築面積計算表		
号	計算式	面積
1	10,000 × 9,000 =	90
2	3,800 × 1,500 =	5.7
建築面積		95.7 m ²

一級建築士	名称	小原善魚場管理棟新築
公 務 所	配 置 図	非 積 地
登録第15371号	縮尺	1:200
	図番	2年 8月
株式会社 松和建設建築設計事務所		