



敷地面積 (棟理)
 a. 27.500 x 13.600 = 374.0
 b. 27.500 x 9.100 = 250.25
 624.25 x 1/2 = 312.13

延床面積 34.81
 建築面積 34.81

排水 雨水 敷地内処理
 雑排水 全館共通排水路
 汚水 全館共通排水路 (クリン+レ)

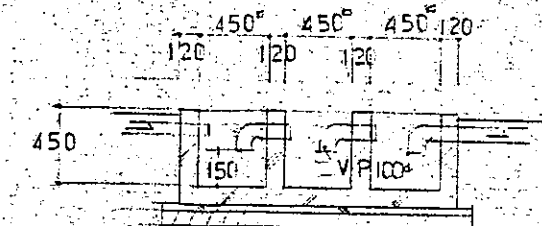

全館共通排水路 S: 1/50

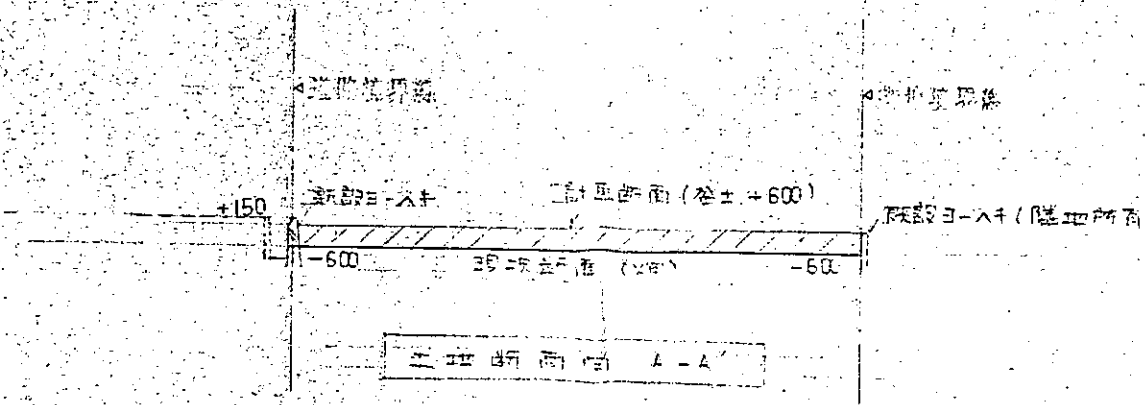

			設計図番
			図面番号
399			縮尺 1:200
検図	担当	製図	設計年月日 H3.1