



地積算表

地番	533		
符号	幅	高さ	倍面積
イ	18510	1730	320223
ロ	37.71	16790	6331509
ハ	37.71	15850	3977035
合計			12628767
面積			63143835
地積			631430


土地所在 米子市西三ノ木大字十八

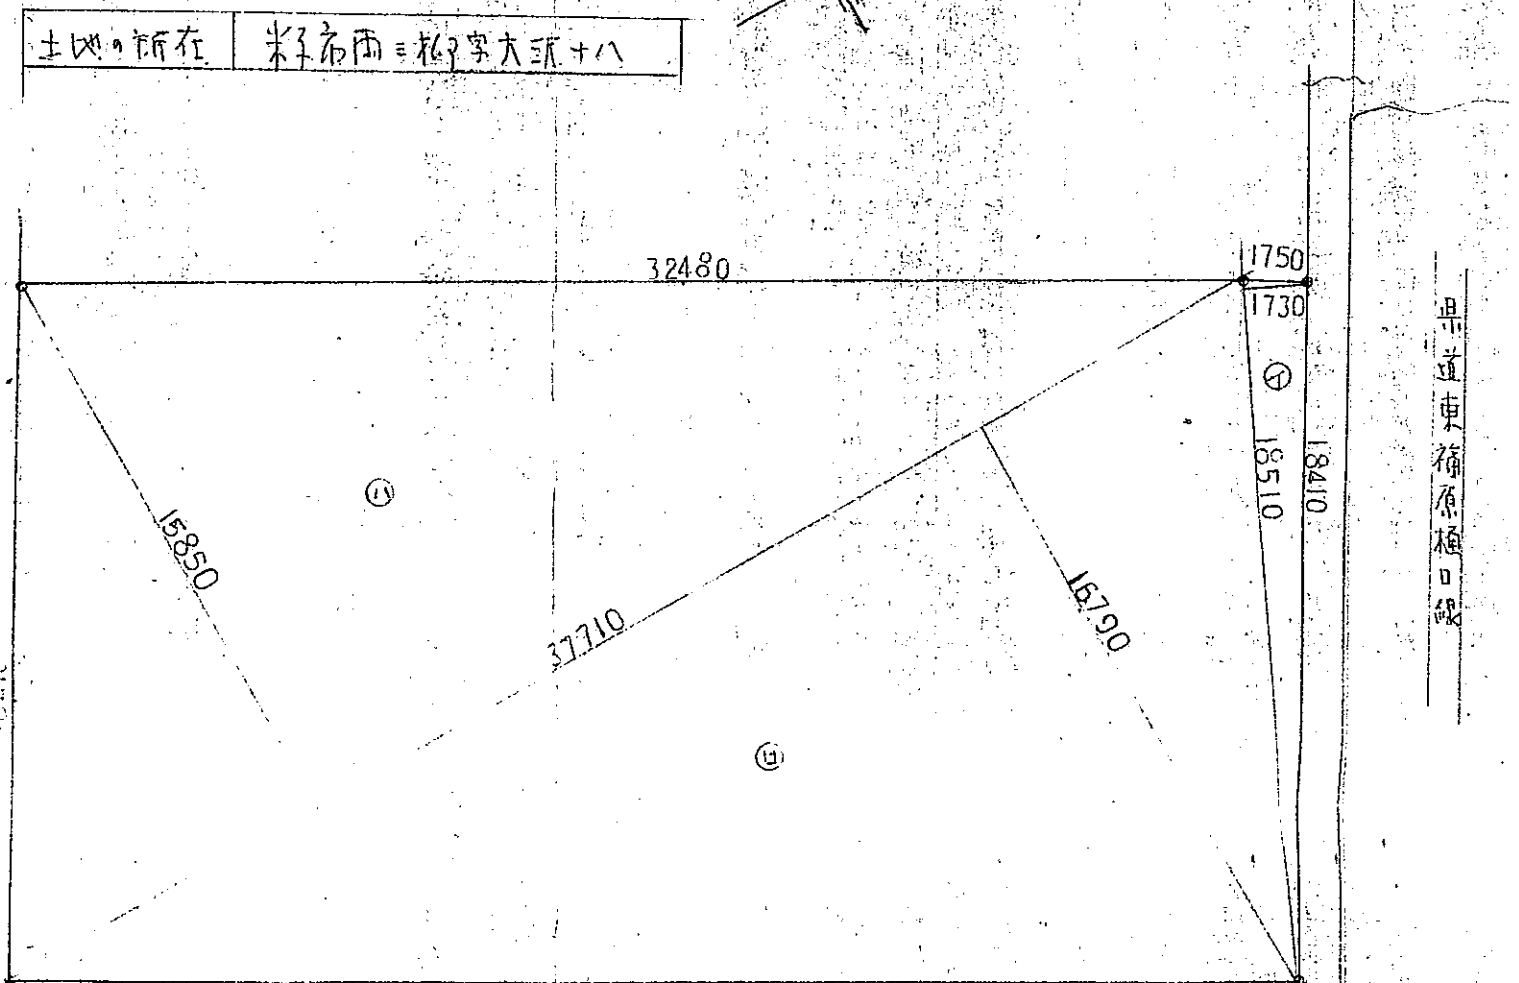

県道東福原橋口線

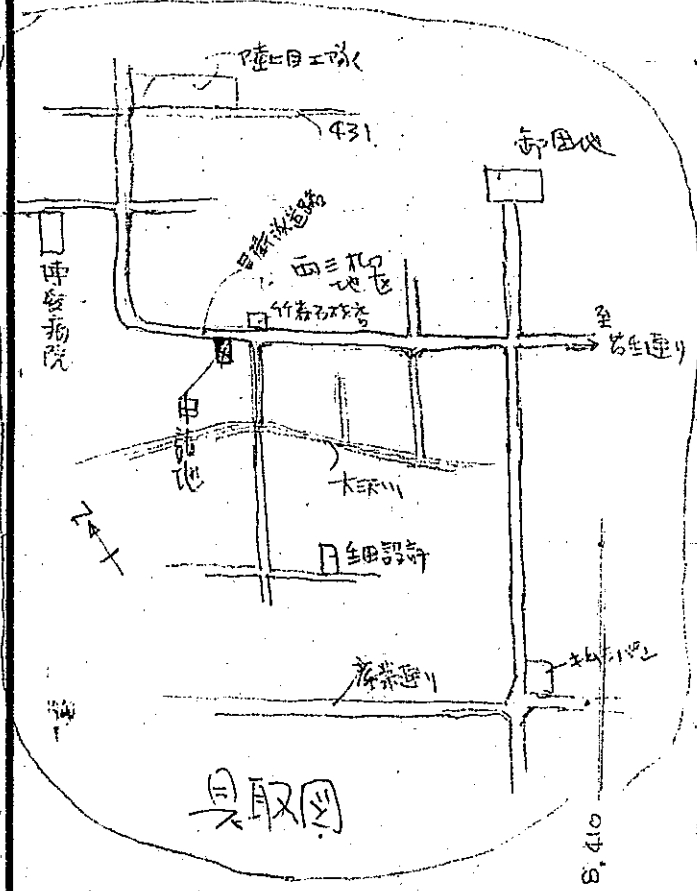

地積図 1/200

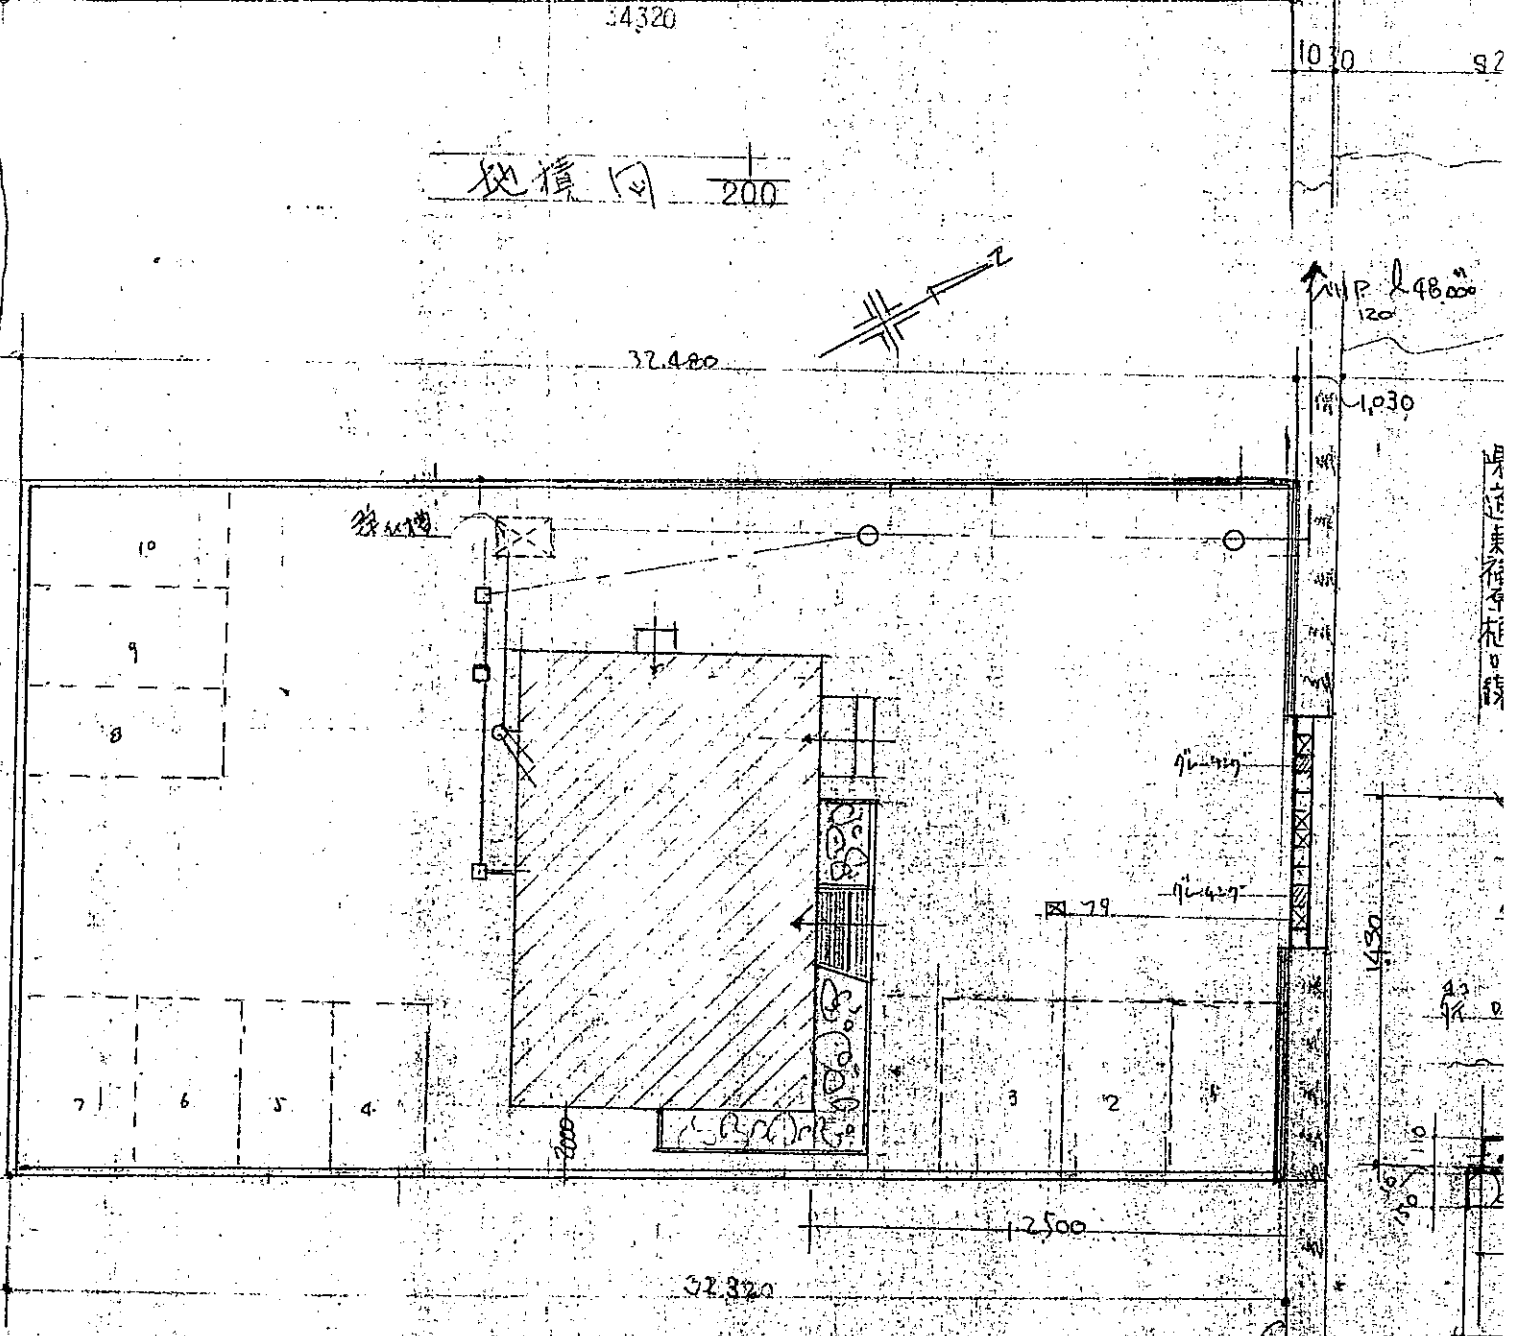

↑ 48.000
120

県道東福原橋口線

配置図 1/200

TITLE	NAME	ACCEPT	DATE	CH
三共堂 喫茶新築工事	地積図 位置図 配置図		(A3.1.2)	