


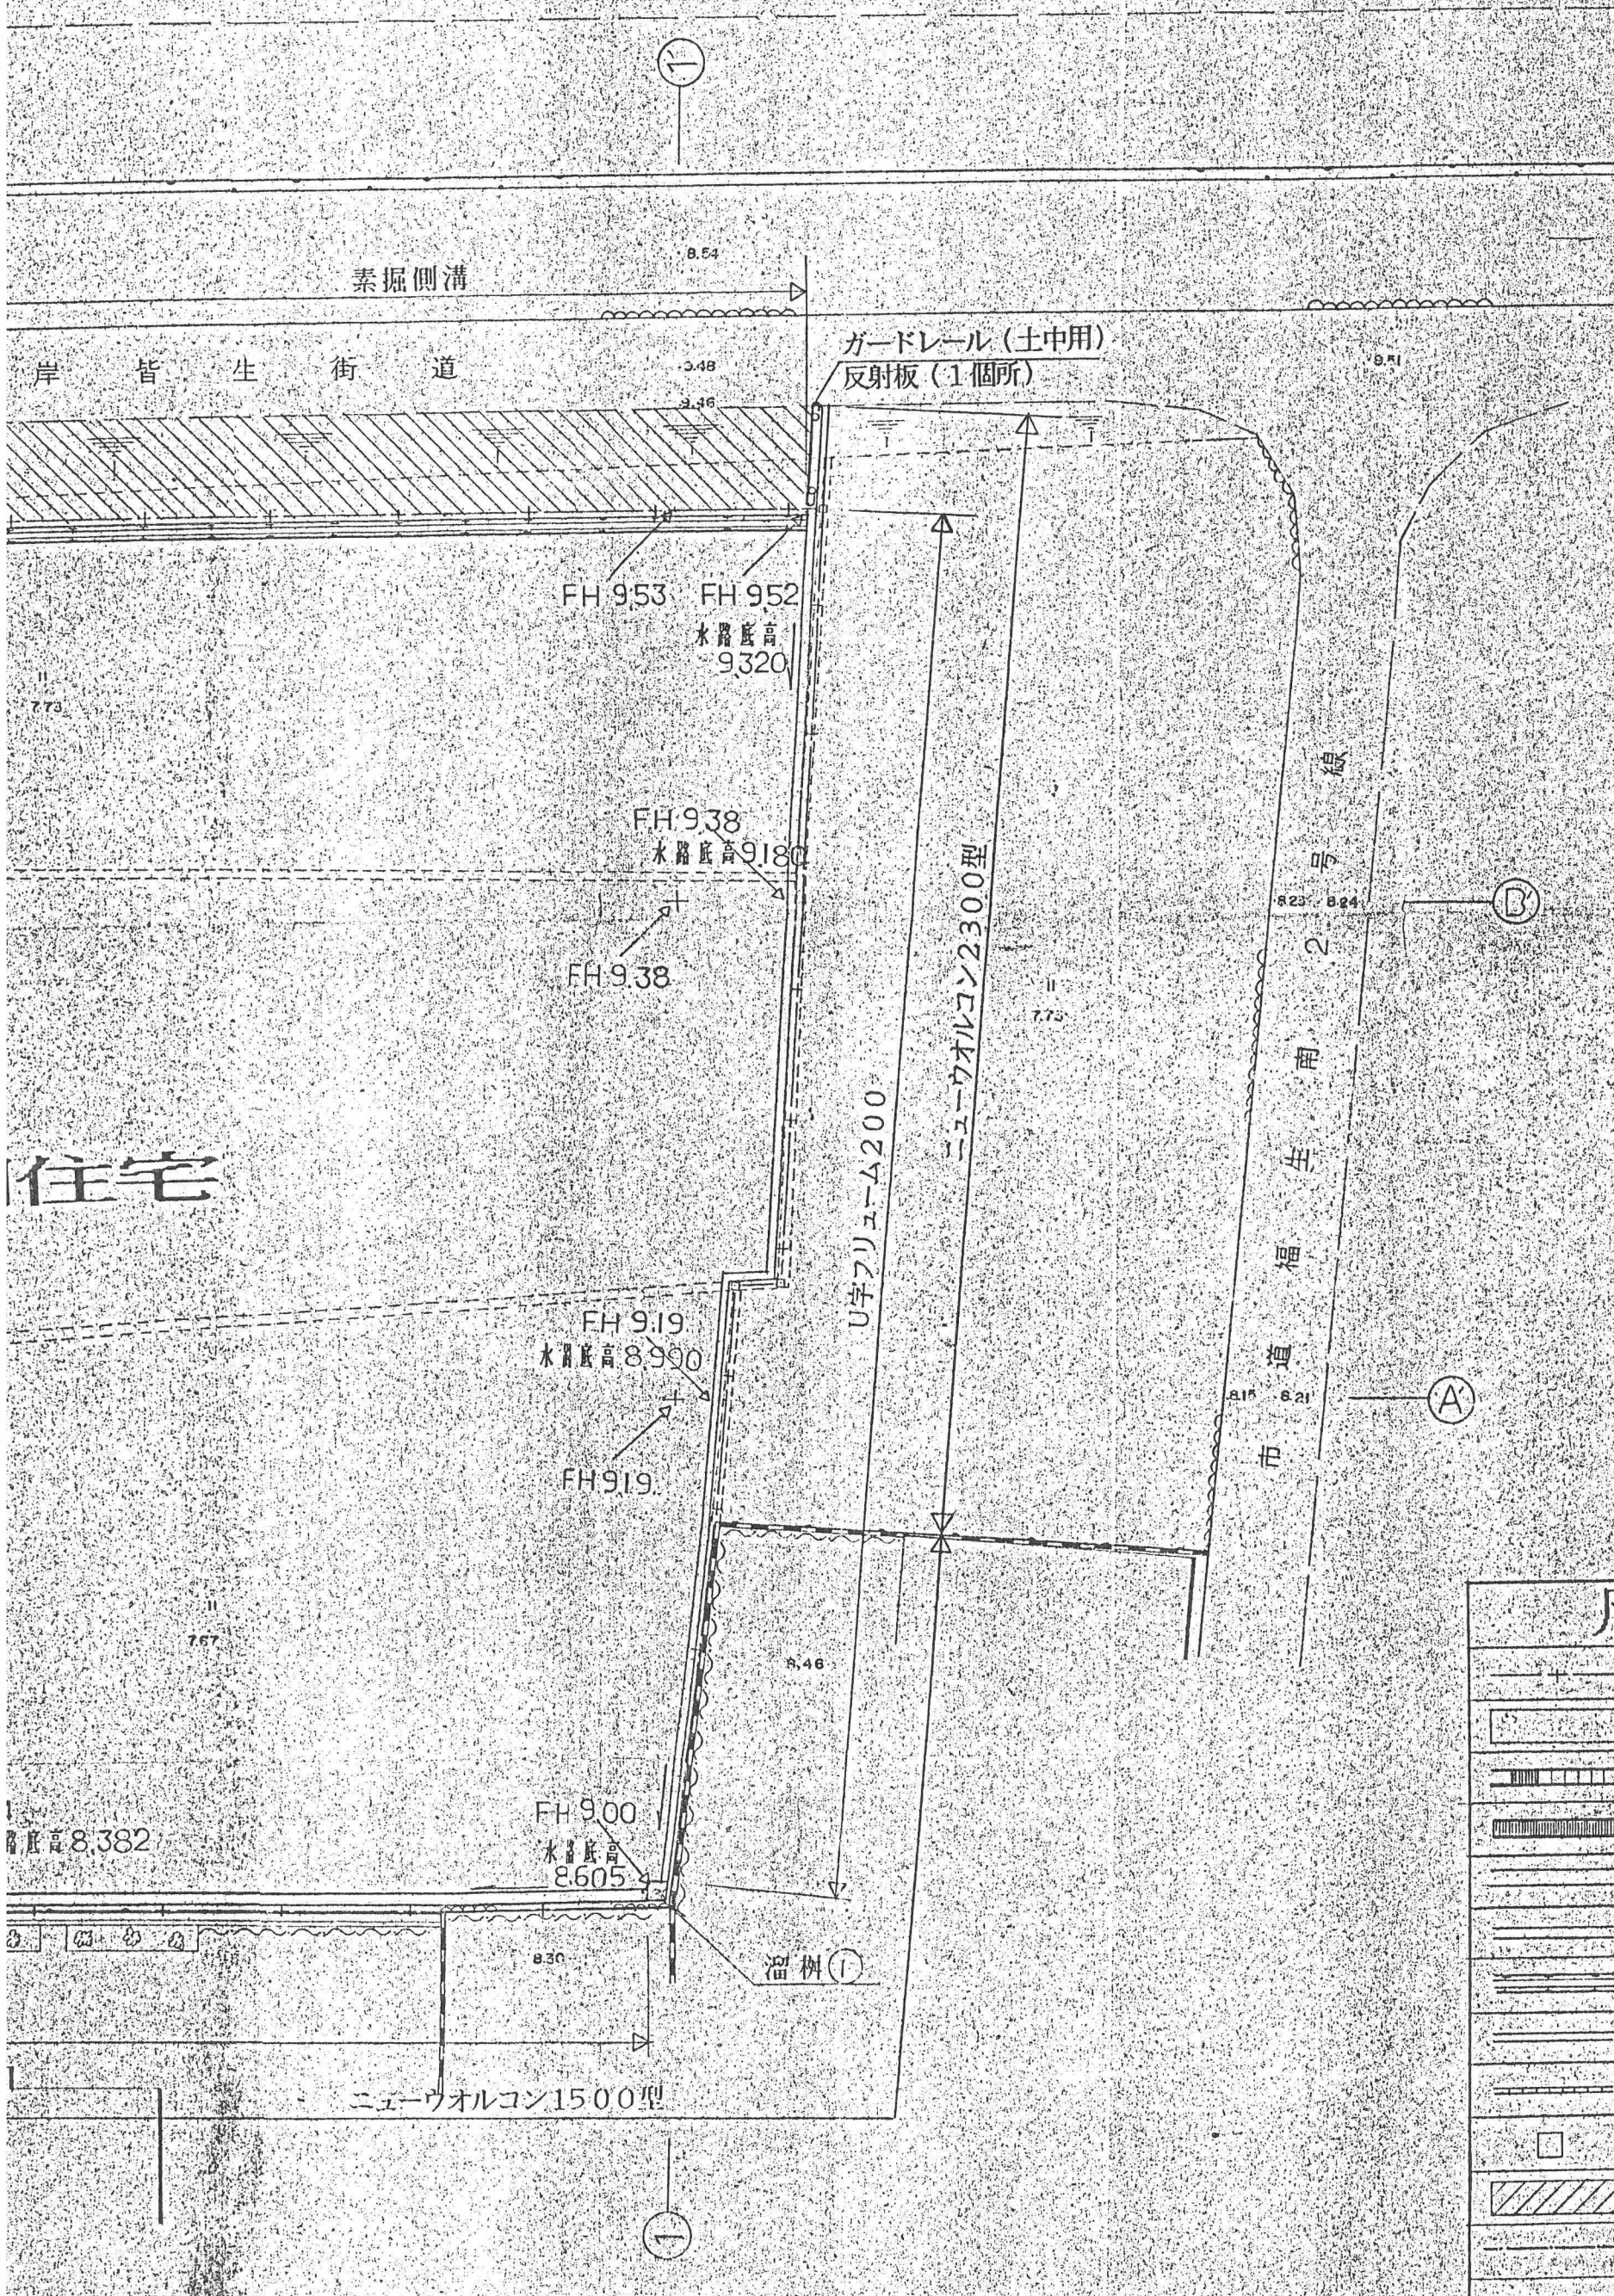

凡 例	
	開発区域
	盛 土
	道路用側溝A型 (車道用)
	現場打側溝
	道路用側溝A型 (歩道用)
	U字フリューム200
	素掘側溝
	ニューウォルコン
	縁石ブロック
	溜 樹
	舗 装
	ネットフェンス
	ガードレール (土中用)