


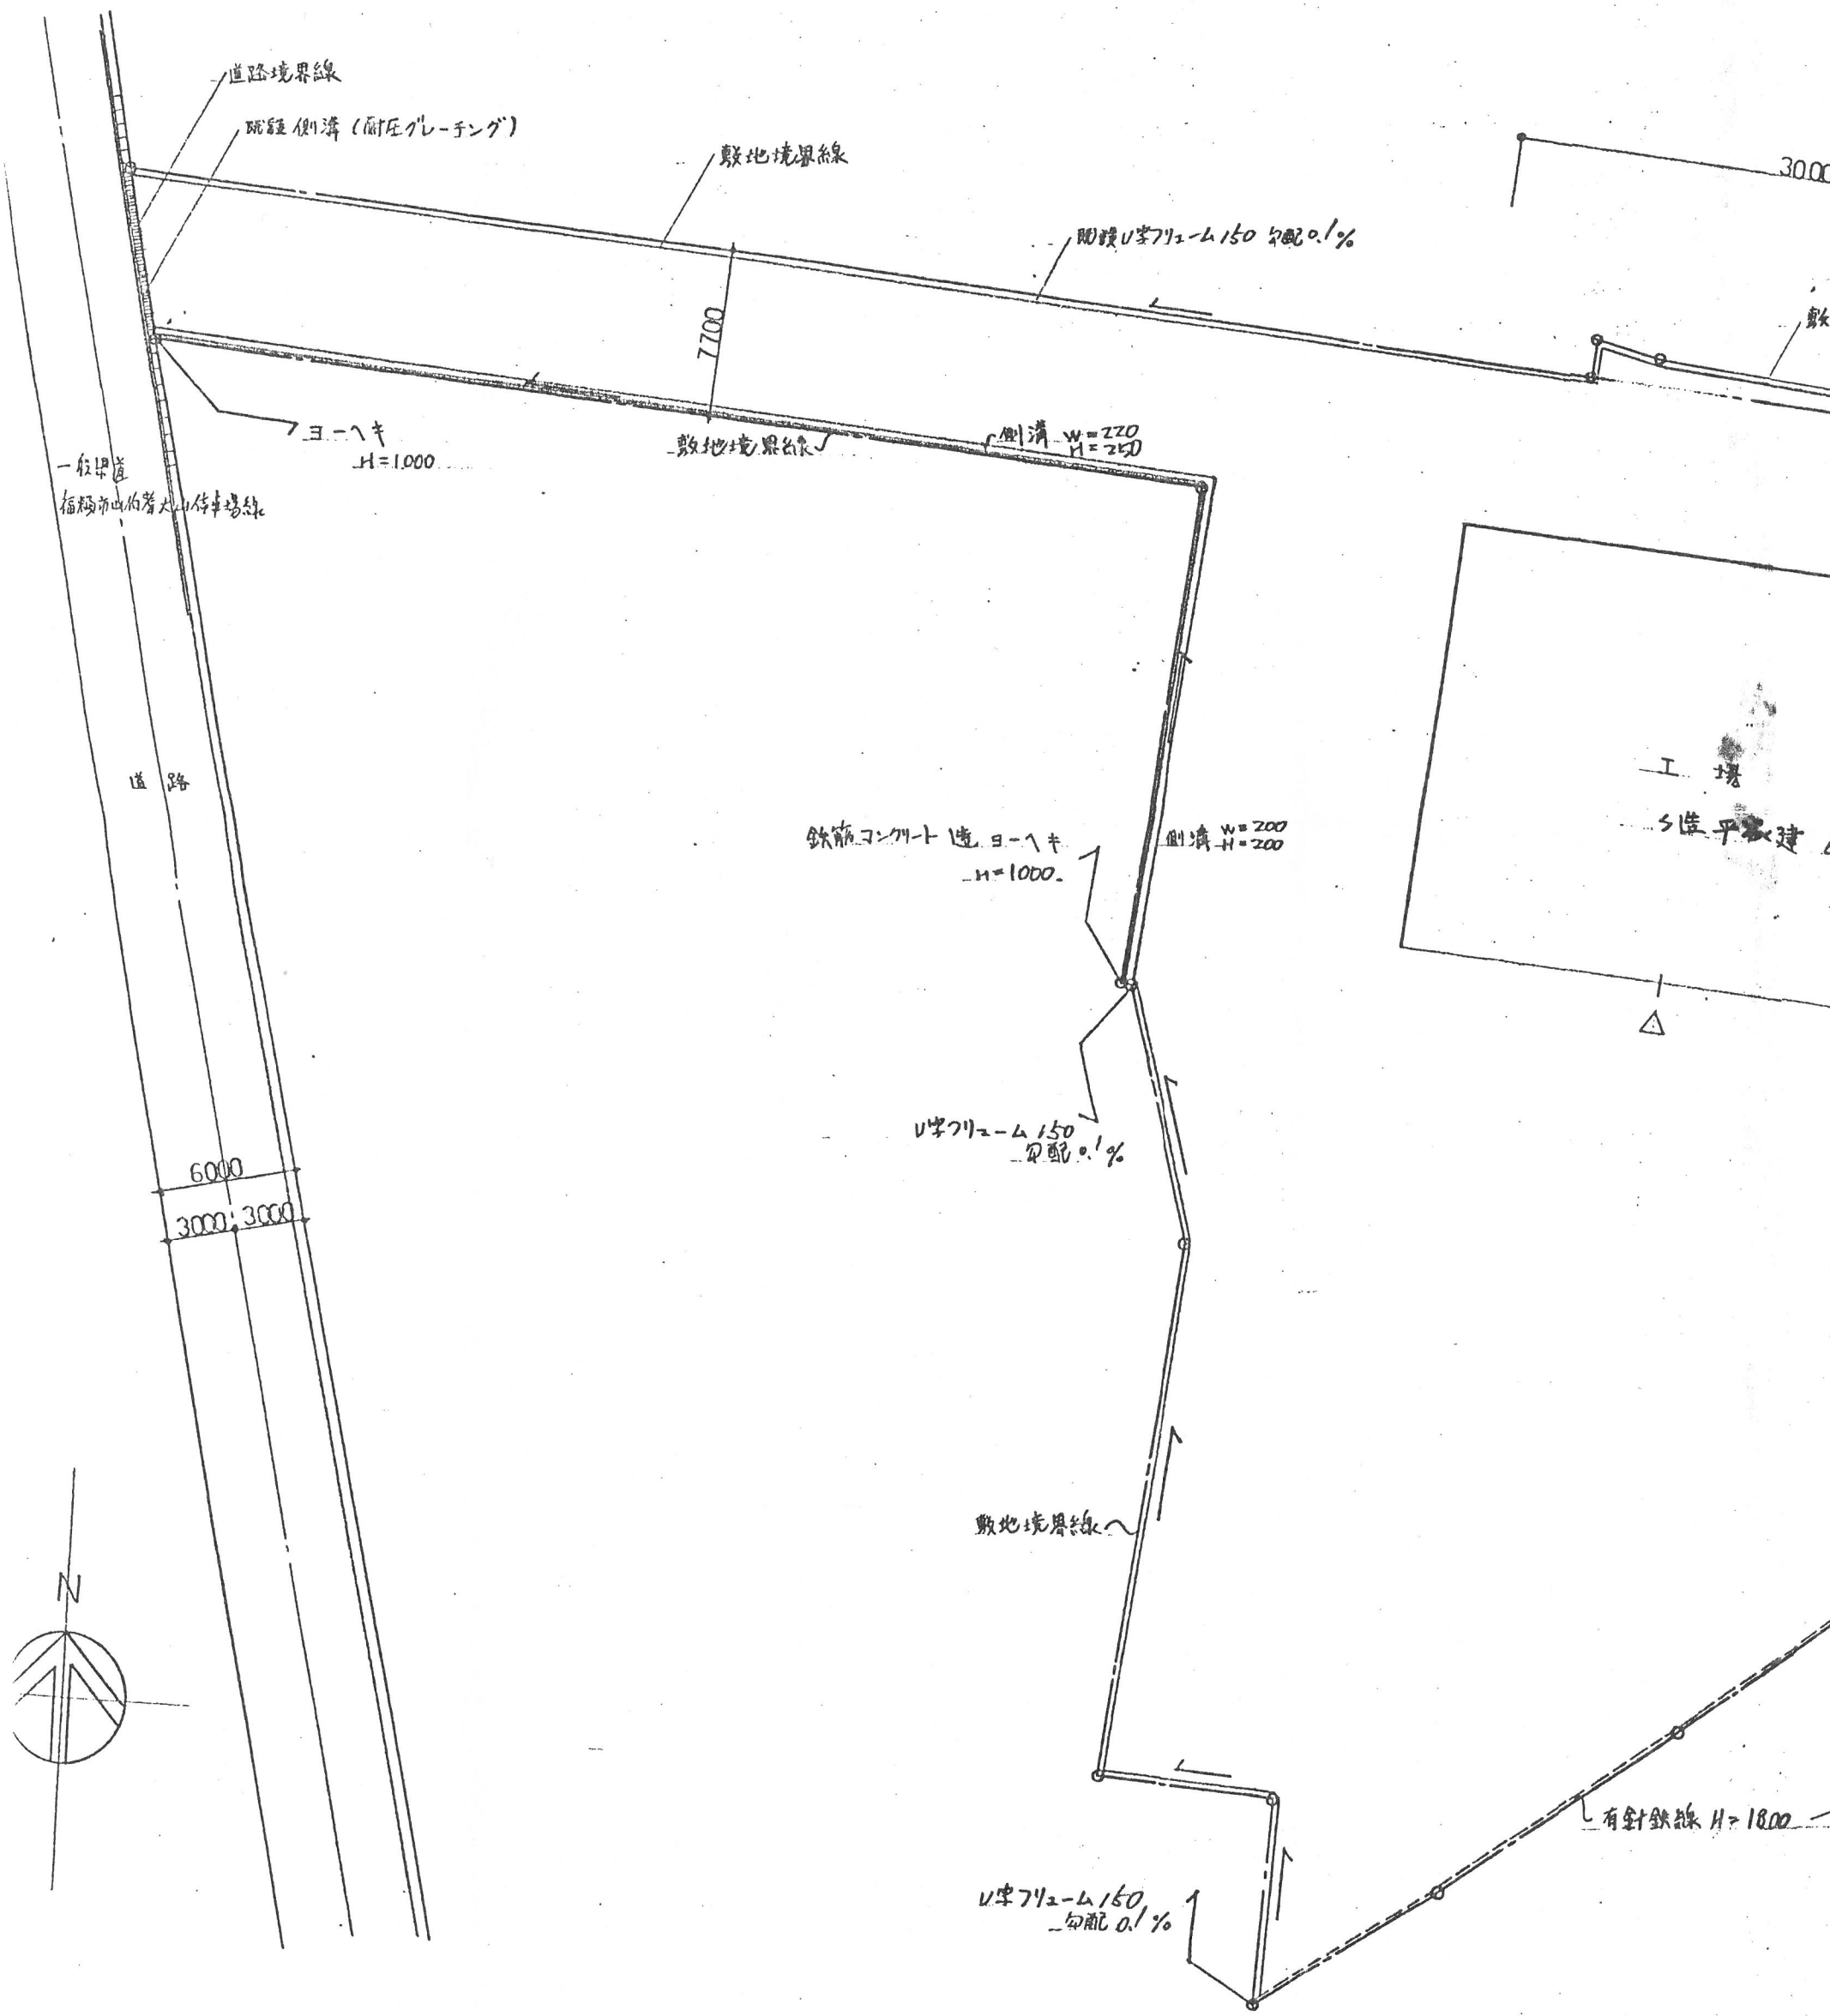

道路境界線

既設側溝 (耐圧グレーチング)

敷地境界線

30.00

側溝 U字溝 150 勾配 0.1%

敷

700

日一ノキ
H=1000

敷地境界線

側溝 W=220
H=250

一般国道
福岡市山崎大橋停車場線

道路

工場

5階平家建

鉄筋コンクリート造 日一ノキ
H=1000

側溝 W=200
H=200

U字溝 150
勾配 0.1%

敷地境界線

有針鉄線 H=1800

U字溝 150
勾配 0.1%

6000

3000 3000

N