


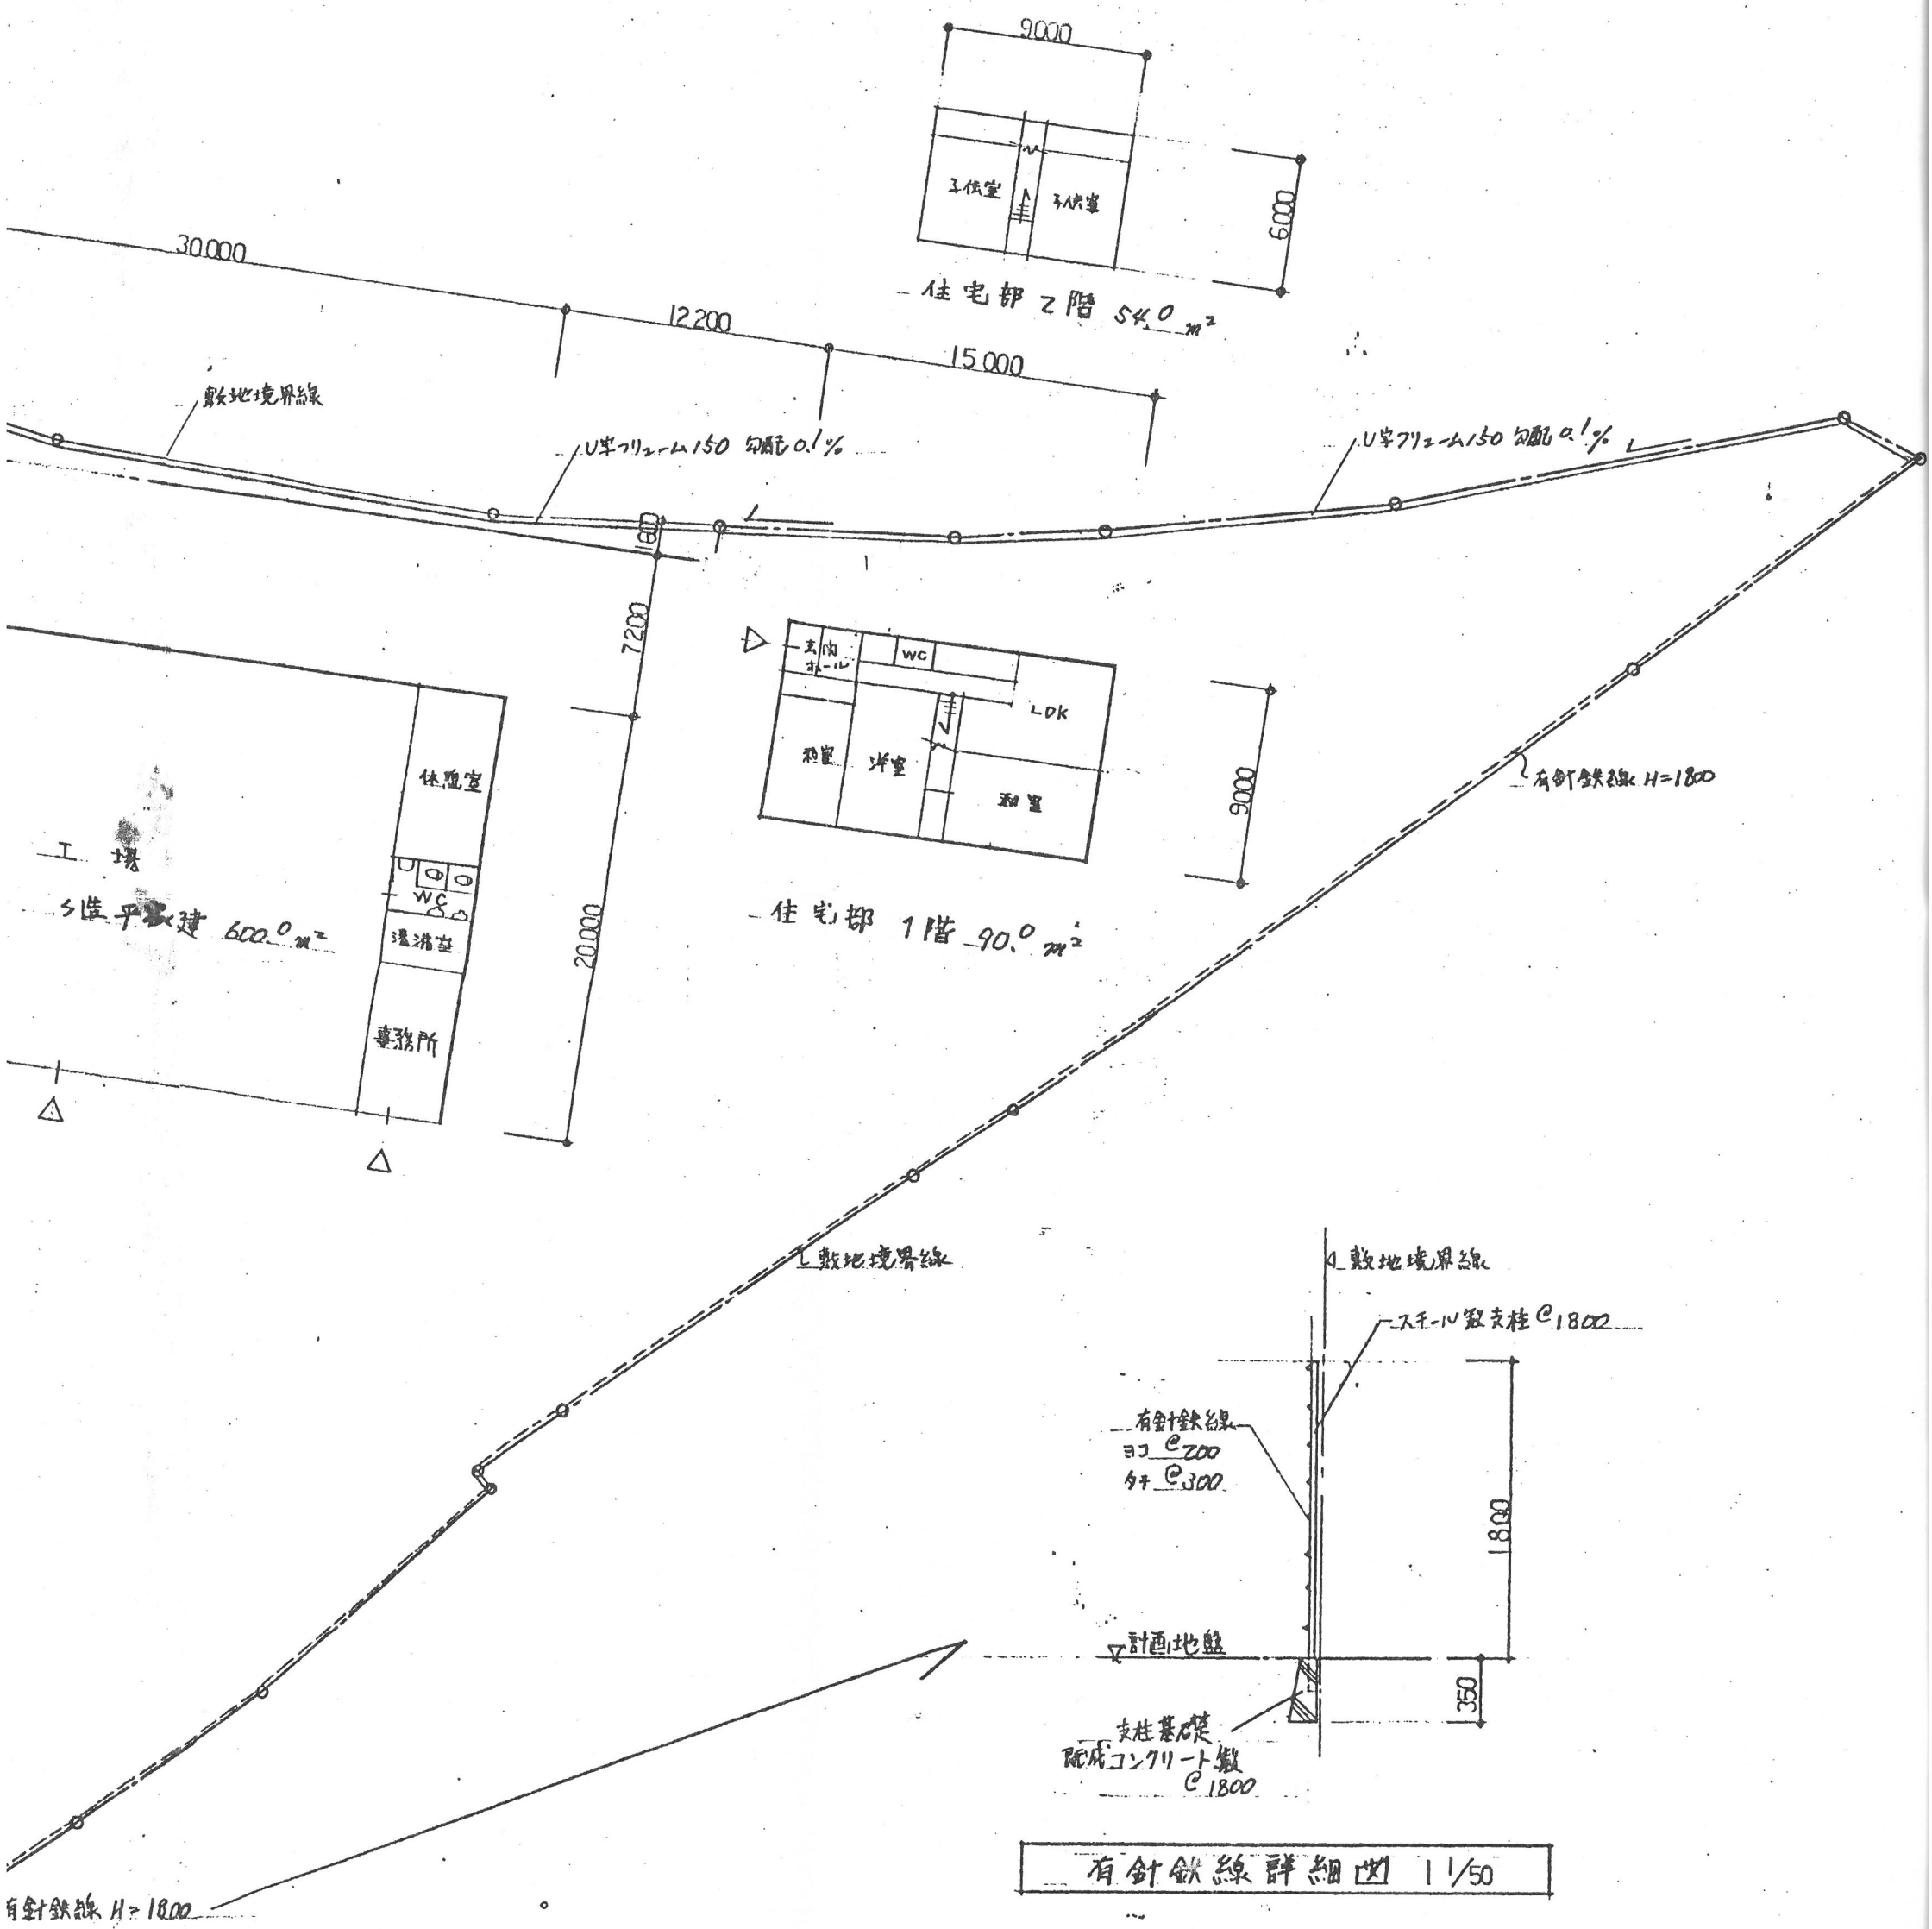

			設計図番 4
敷地利用計画図			図面番号
			縮尺 1/300
検図 米子市錦町三丁目122-10	担当	製図	設計年月日
有限会社西日本コンサルタント 代表取締役 西山俊一			