
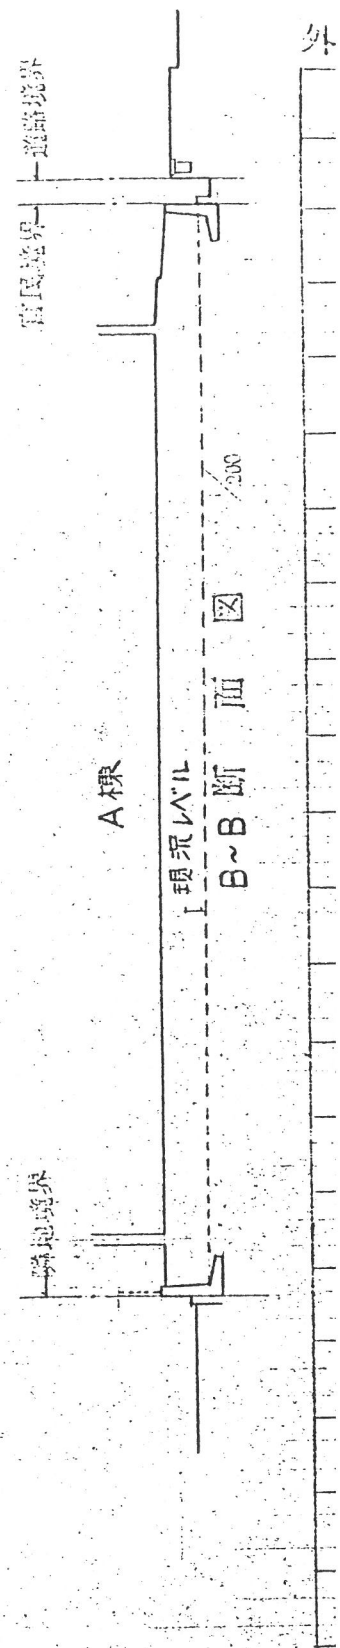


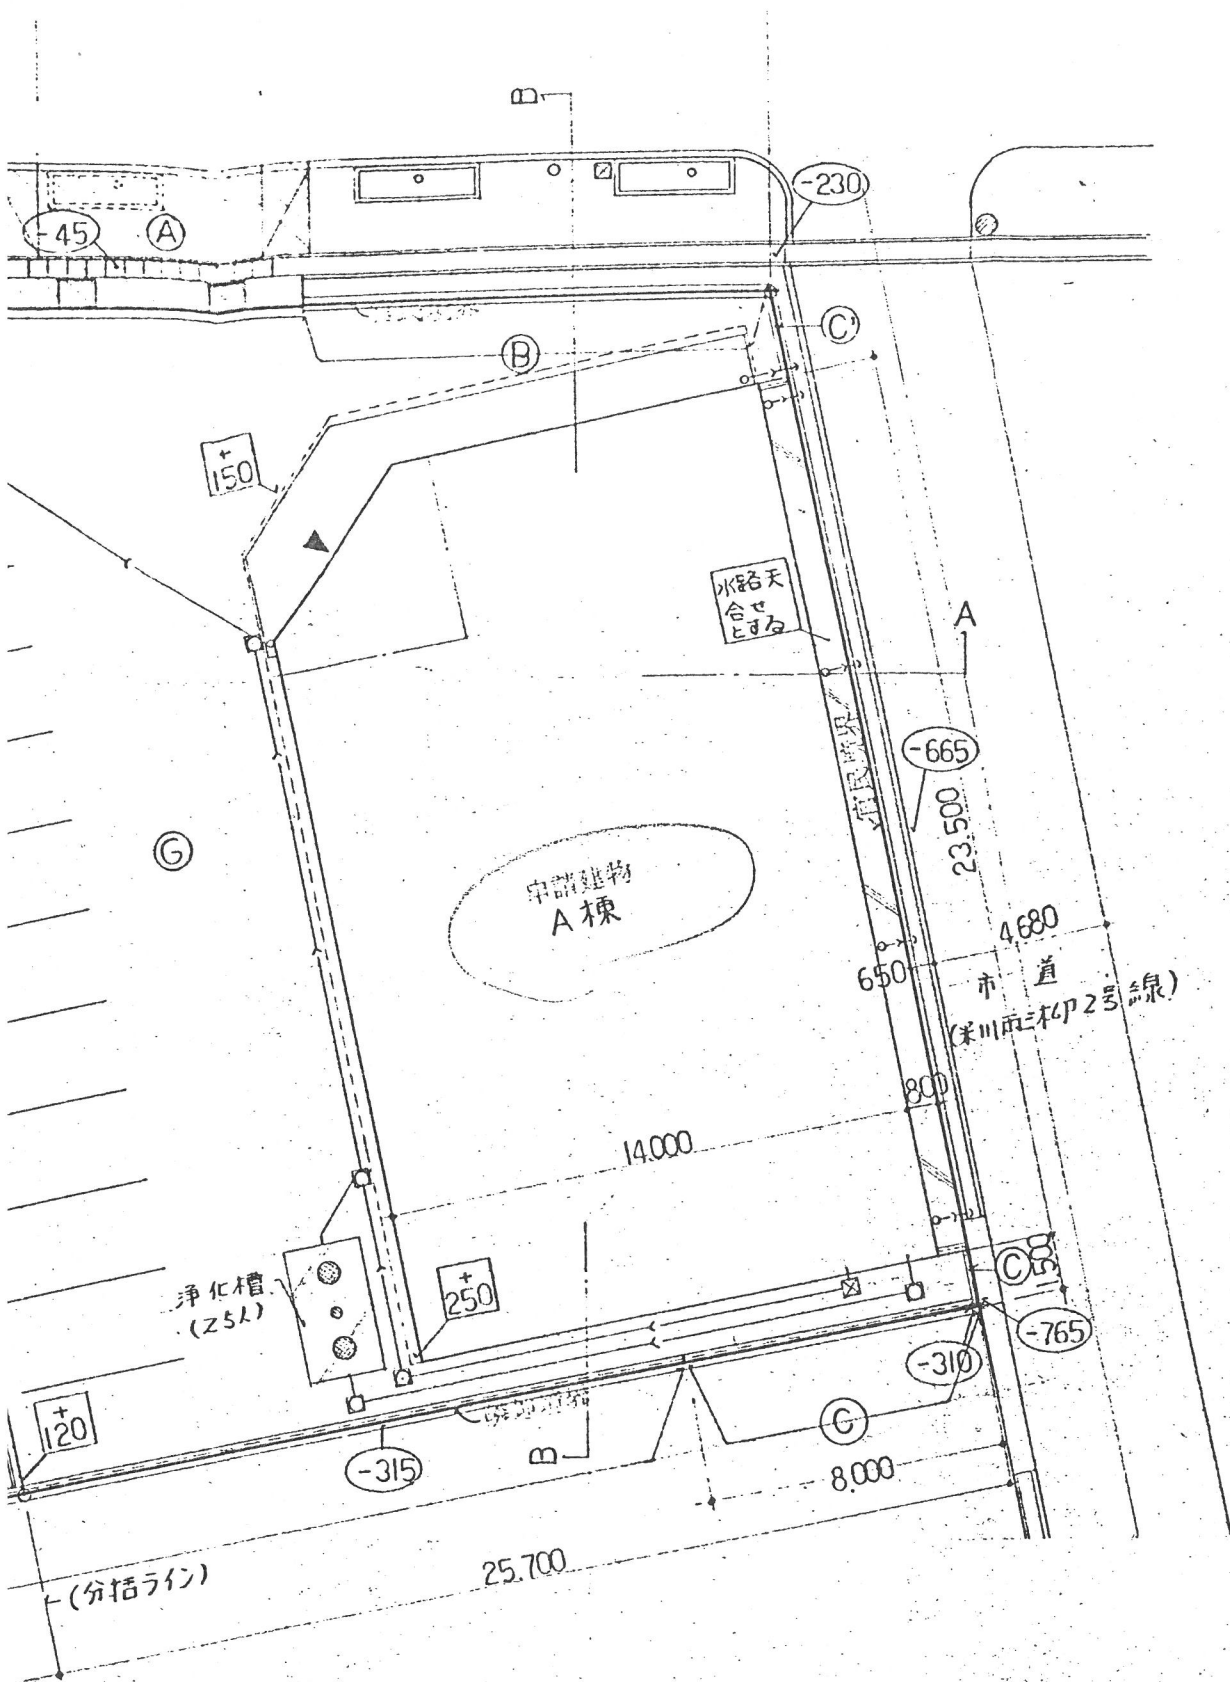

配置図 1/200

○ 現状レベルを示す。  
 □ 計画レベルを示す。