


E	U字ラ
F	U字ラ
G	スチル
H	最終
I	進入
J	アスフ

B 断面図 1/300

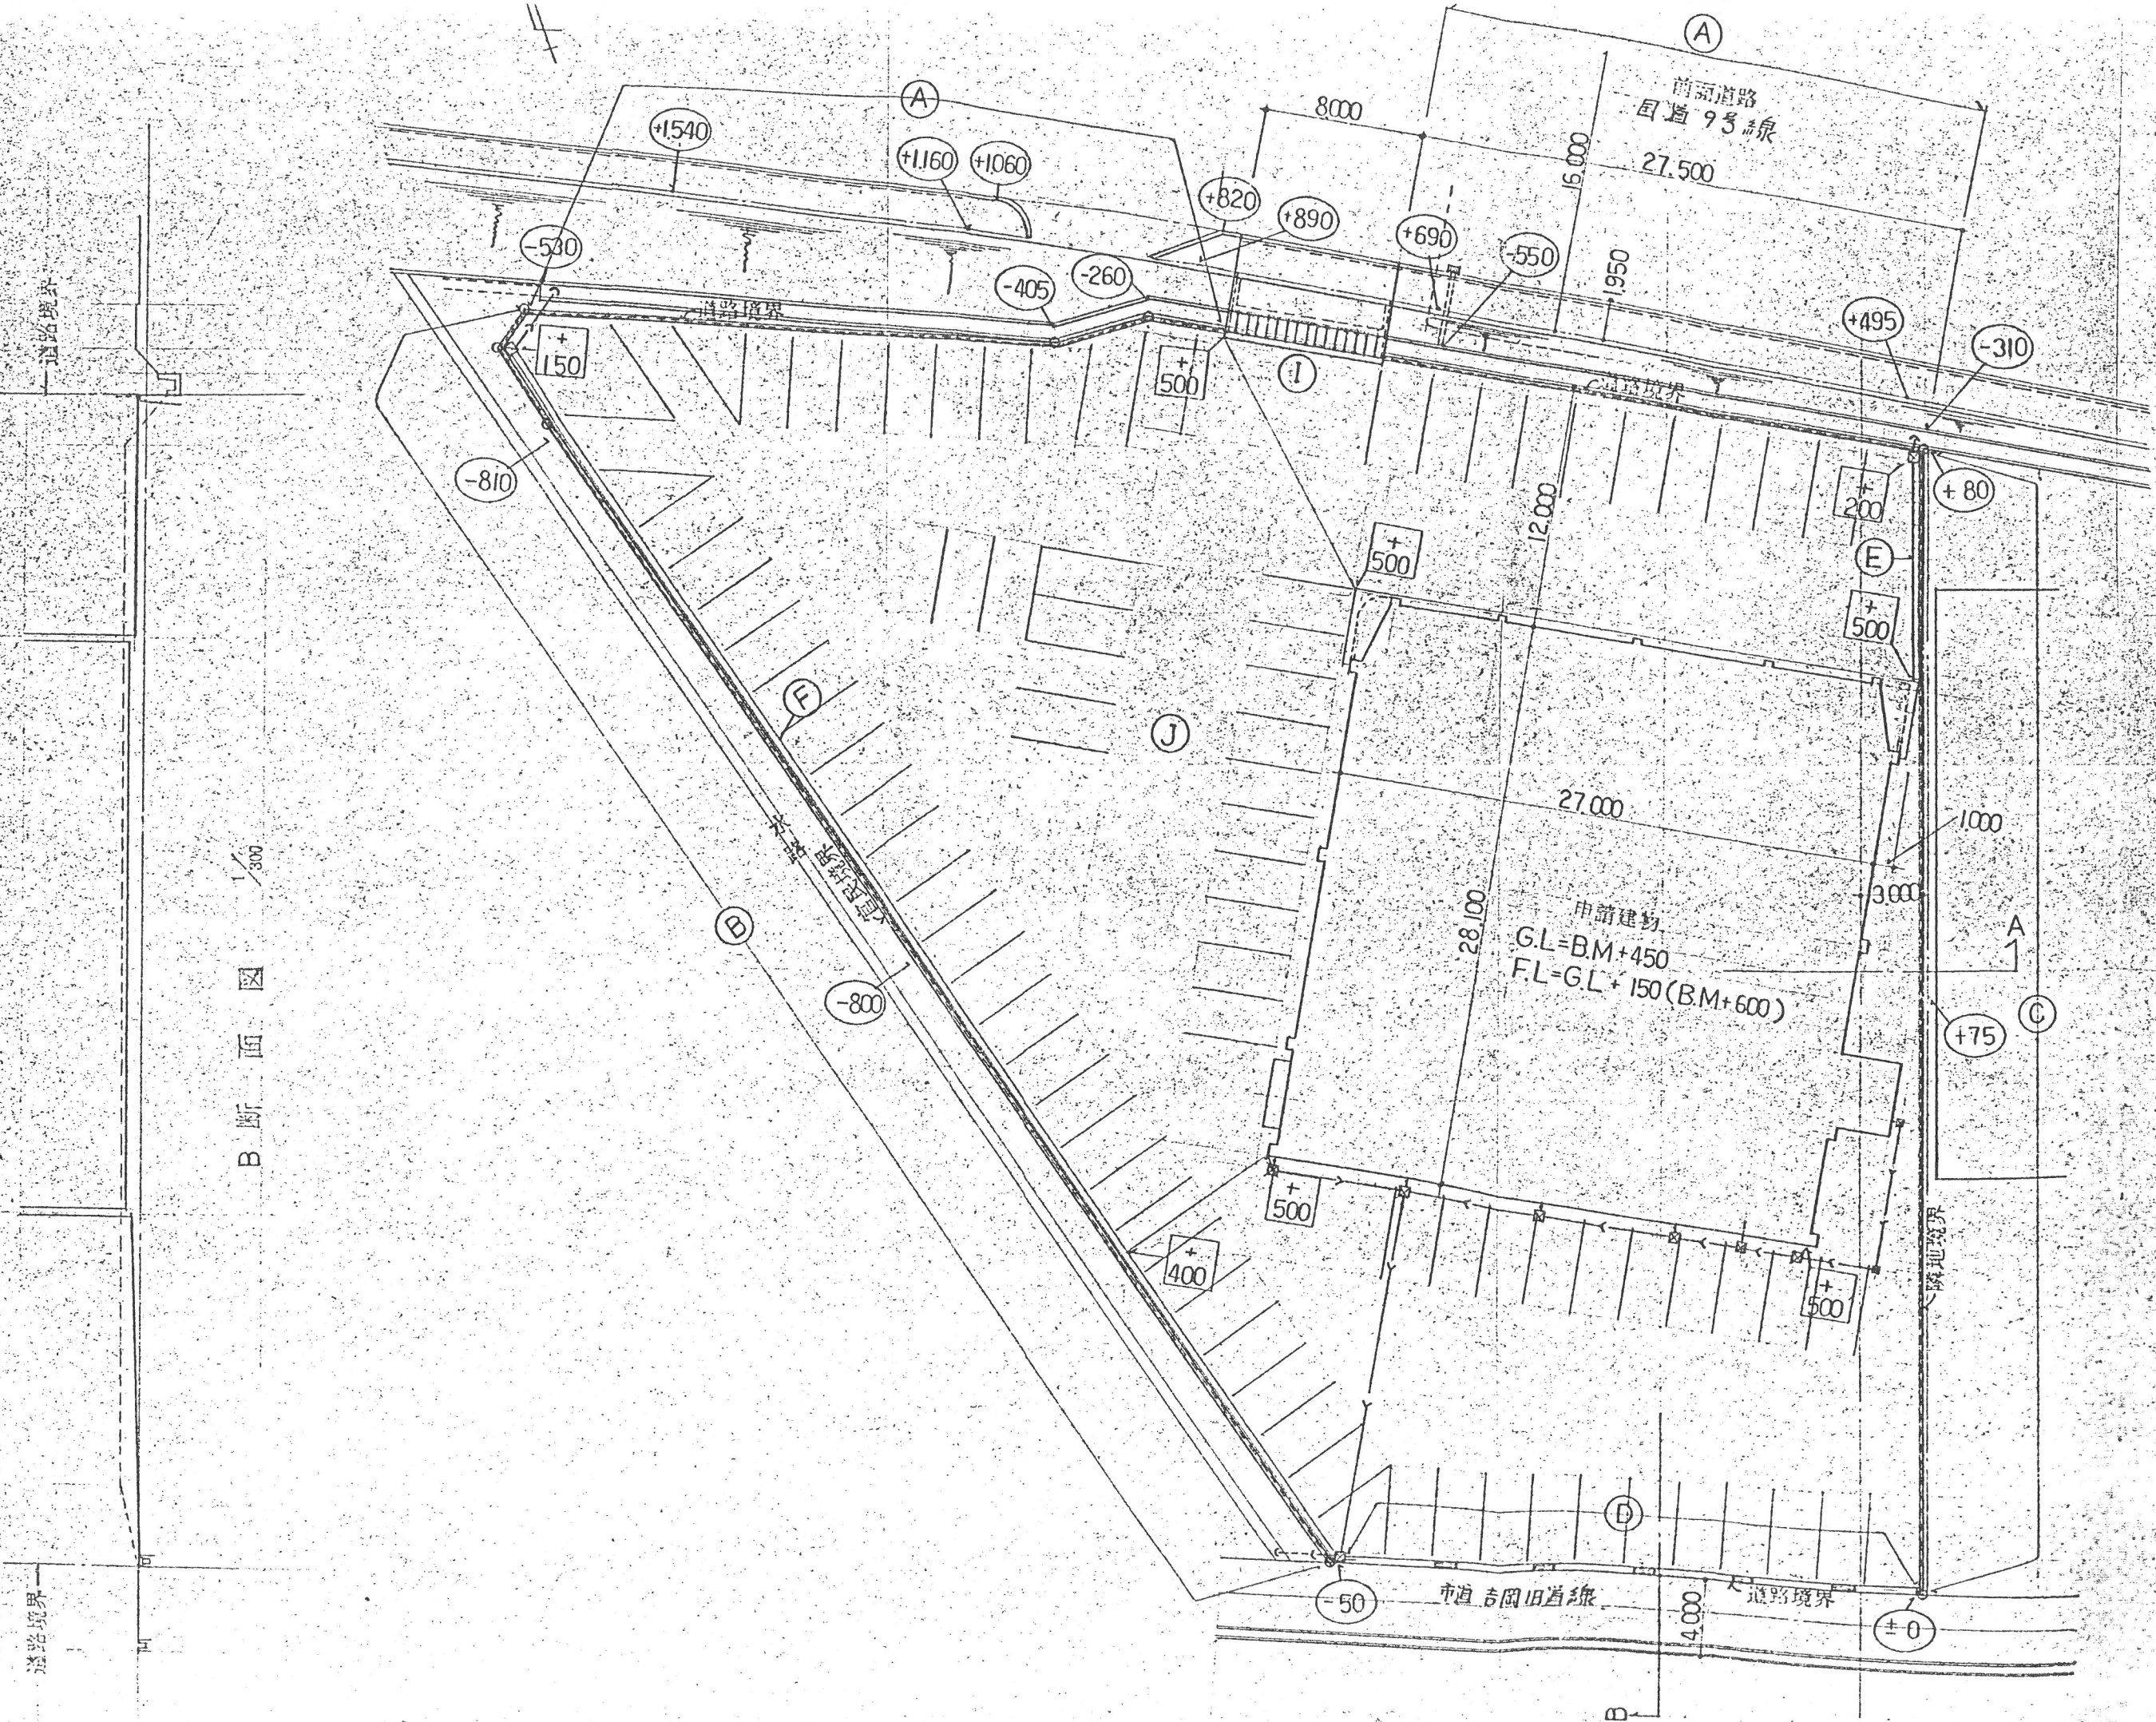

地名
用途
防火
主要
敷地
建築