


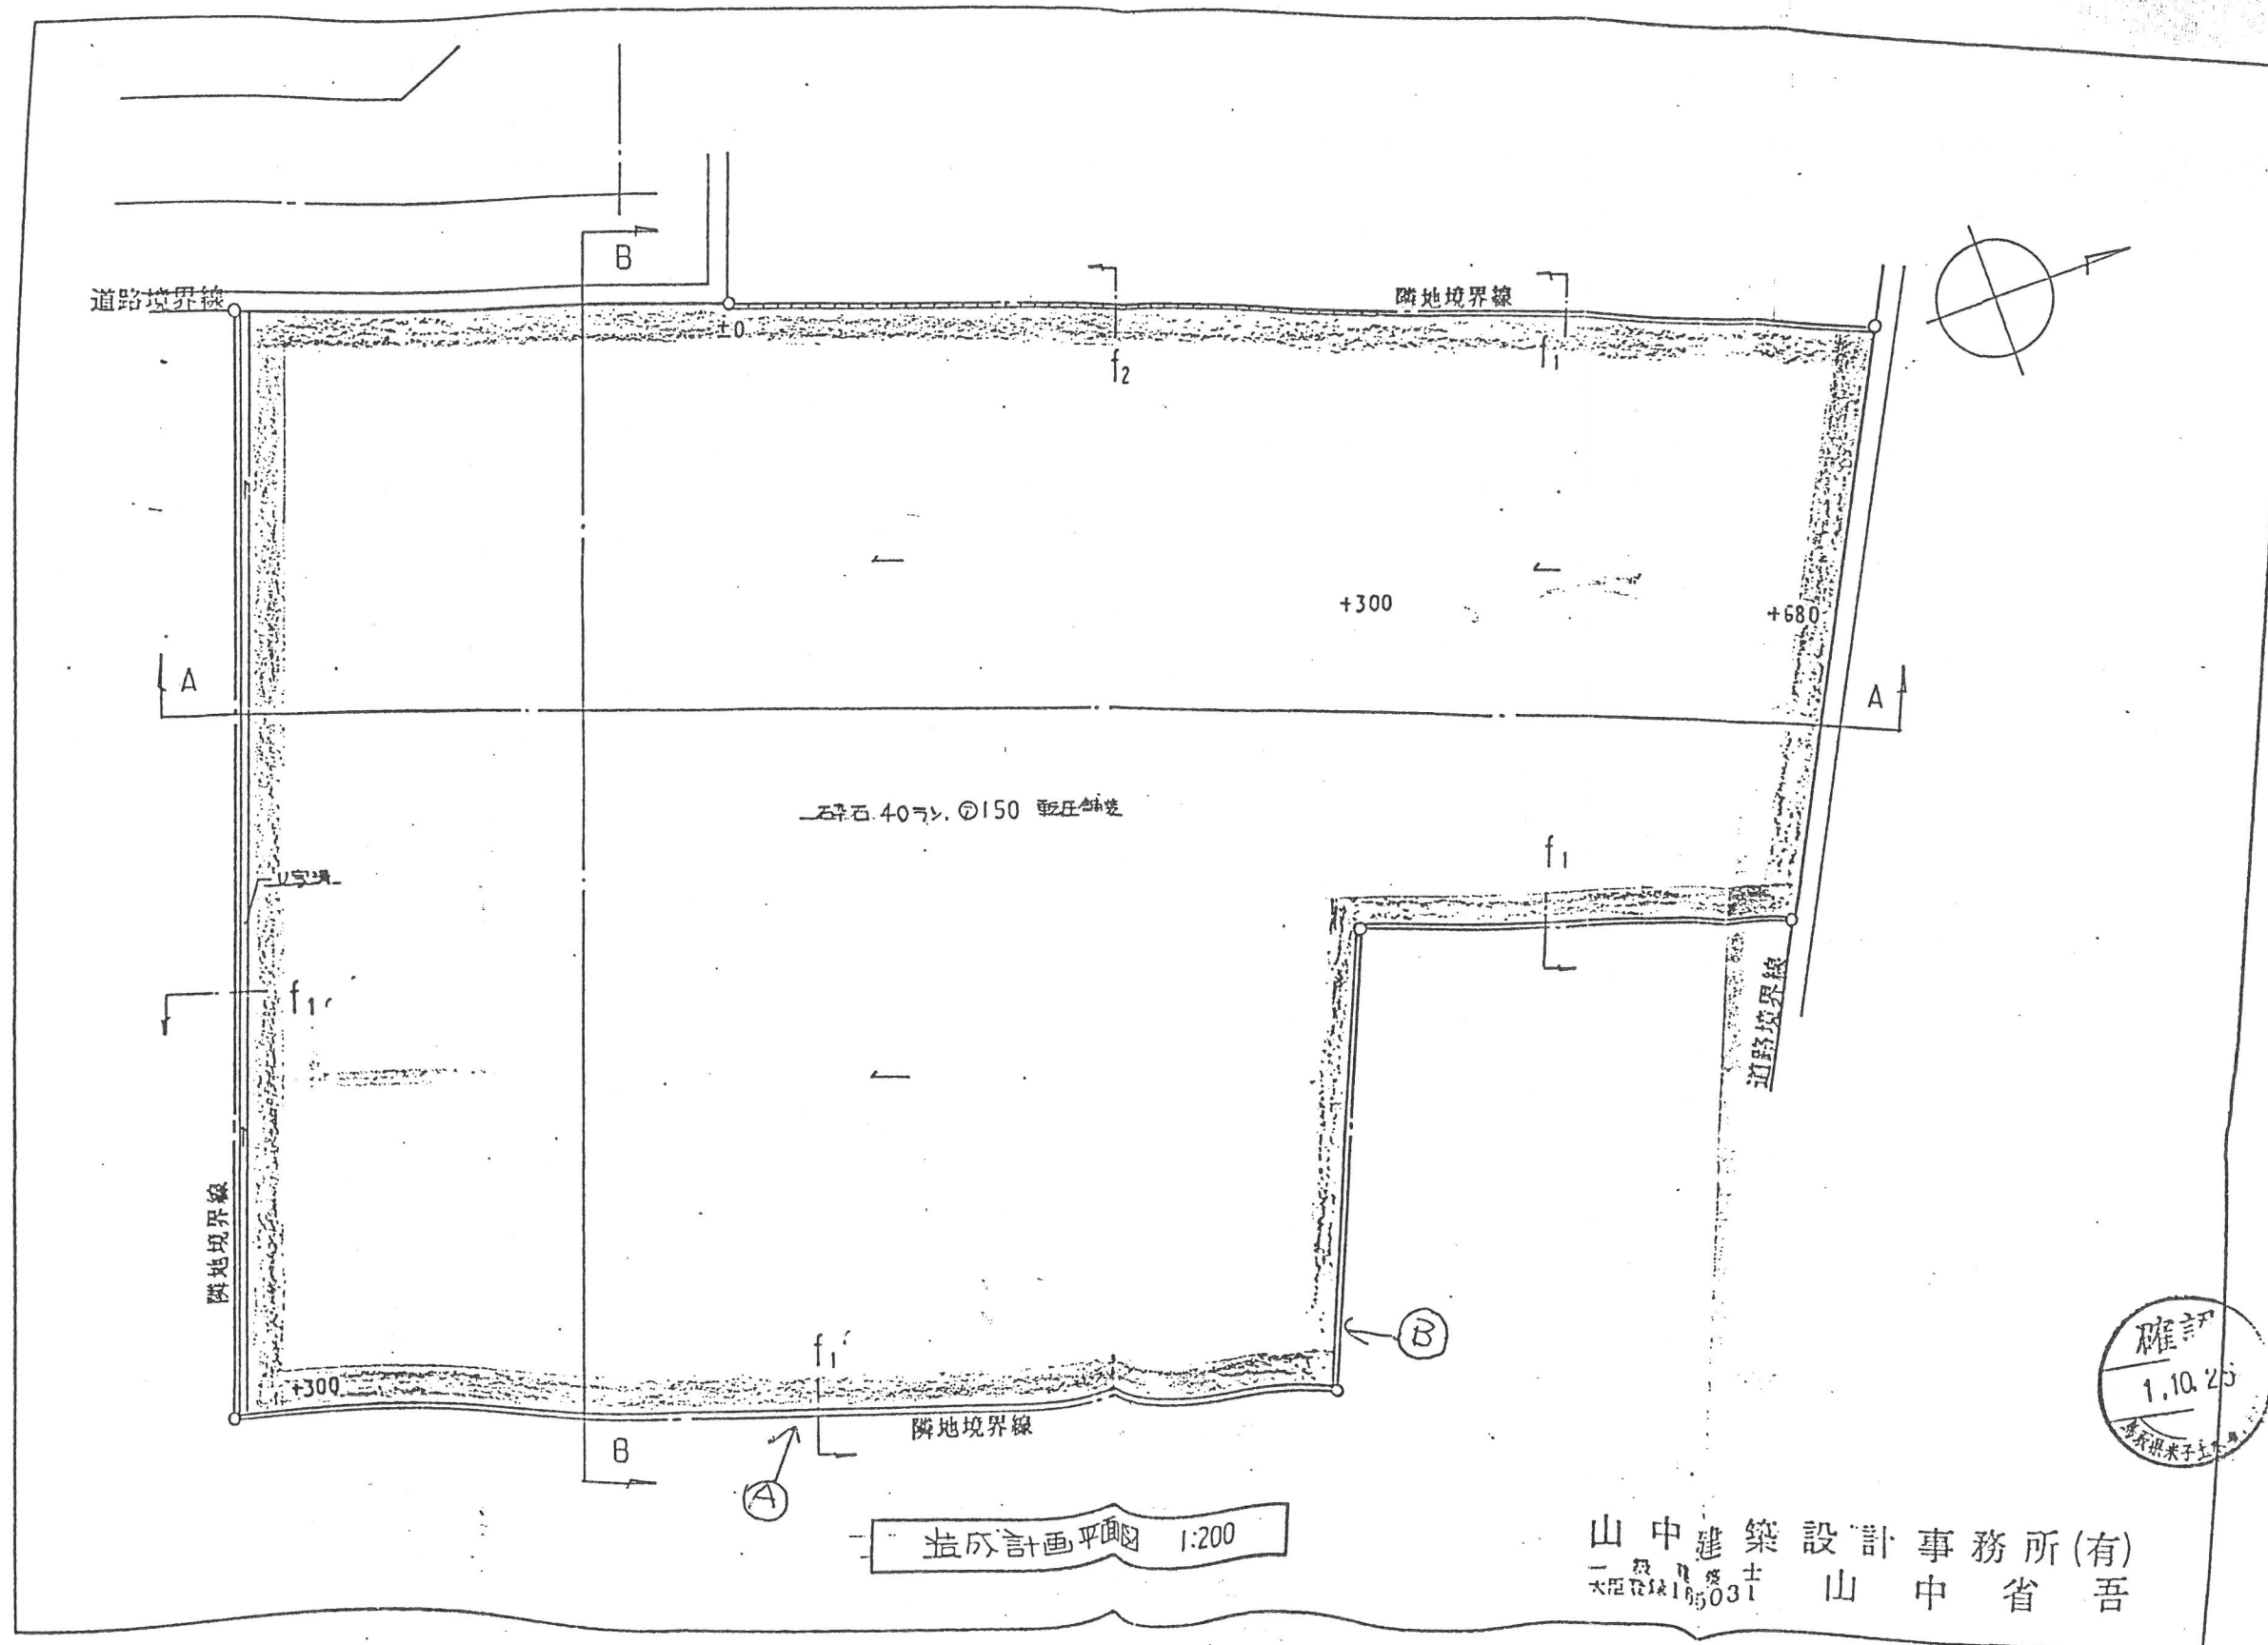

造成計画平面図 1:200

山中建築設計事務所(有)
 一級建築士 山中省吾
 大阪府 165031

確認
 1.10.25
 山中省吾