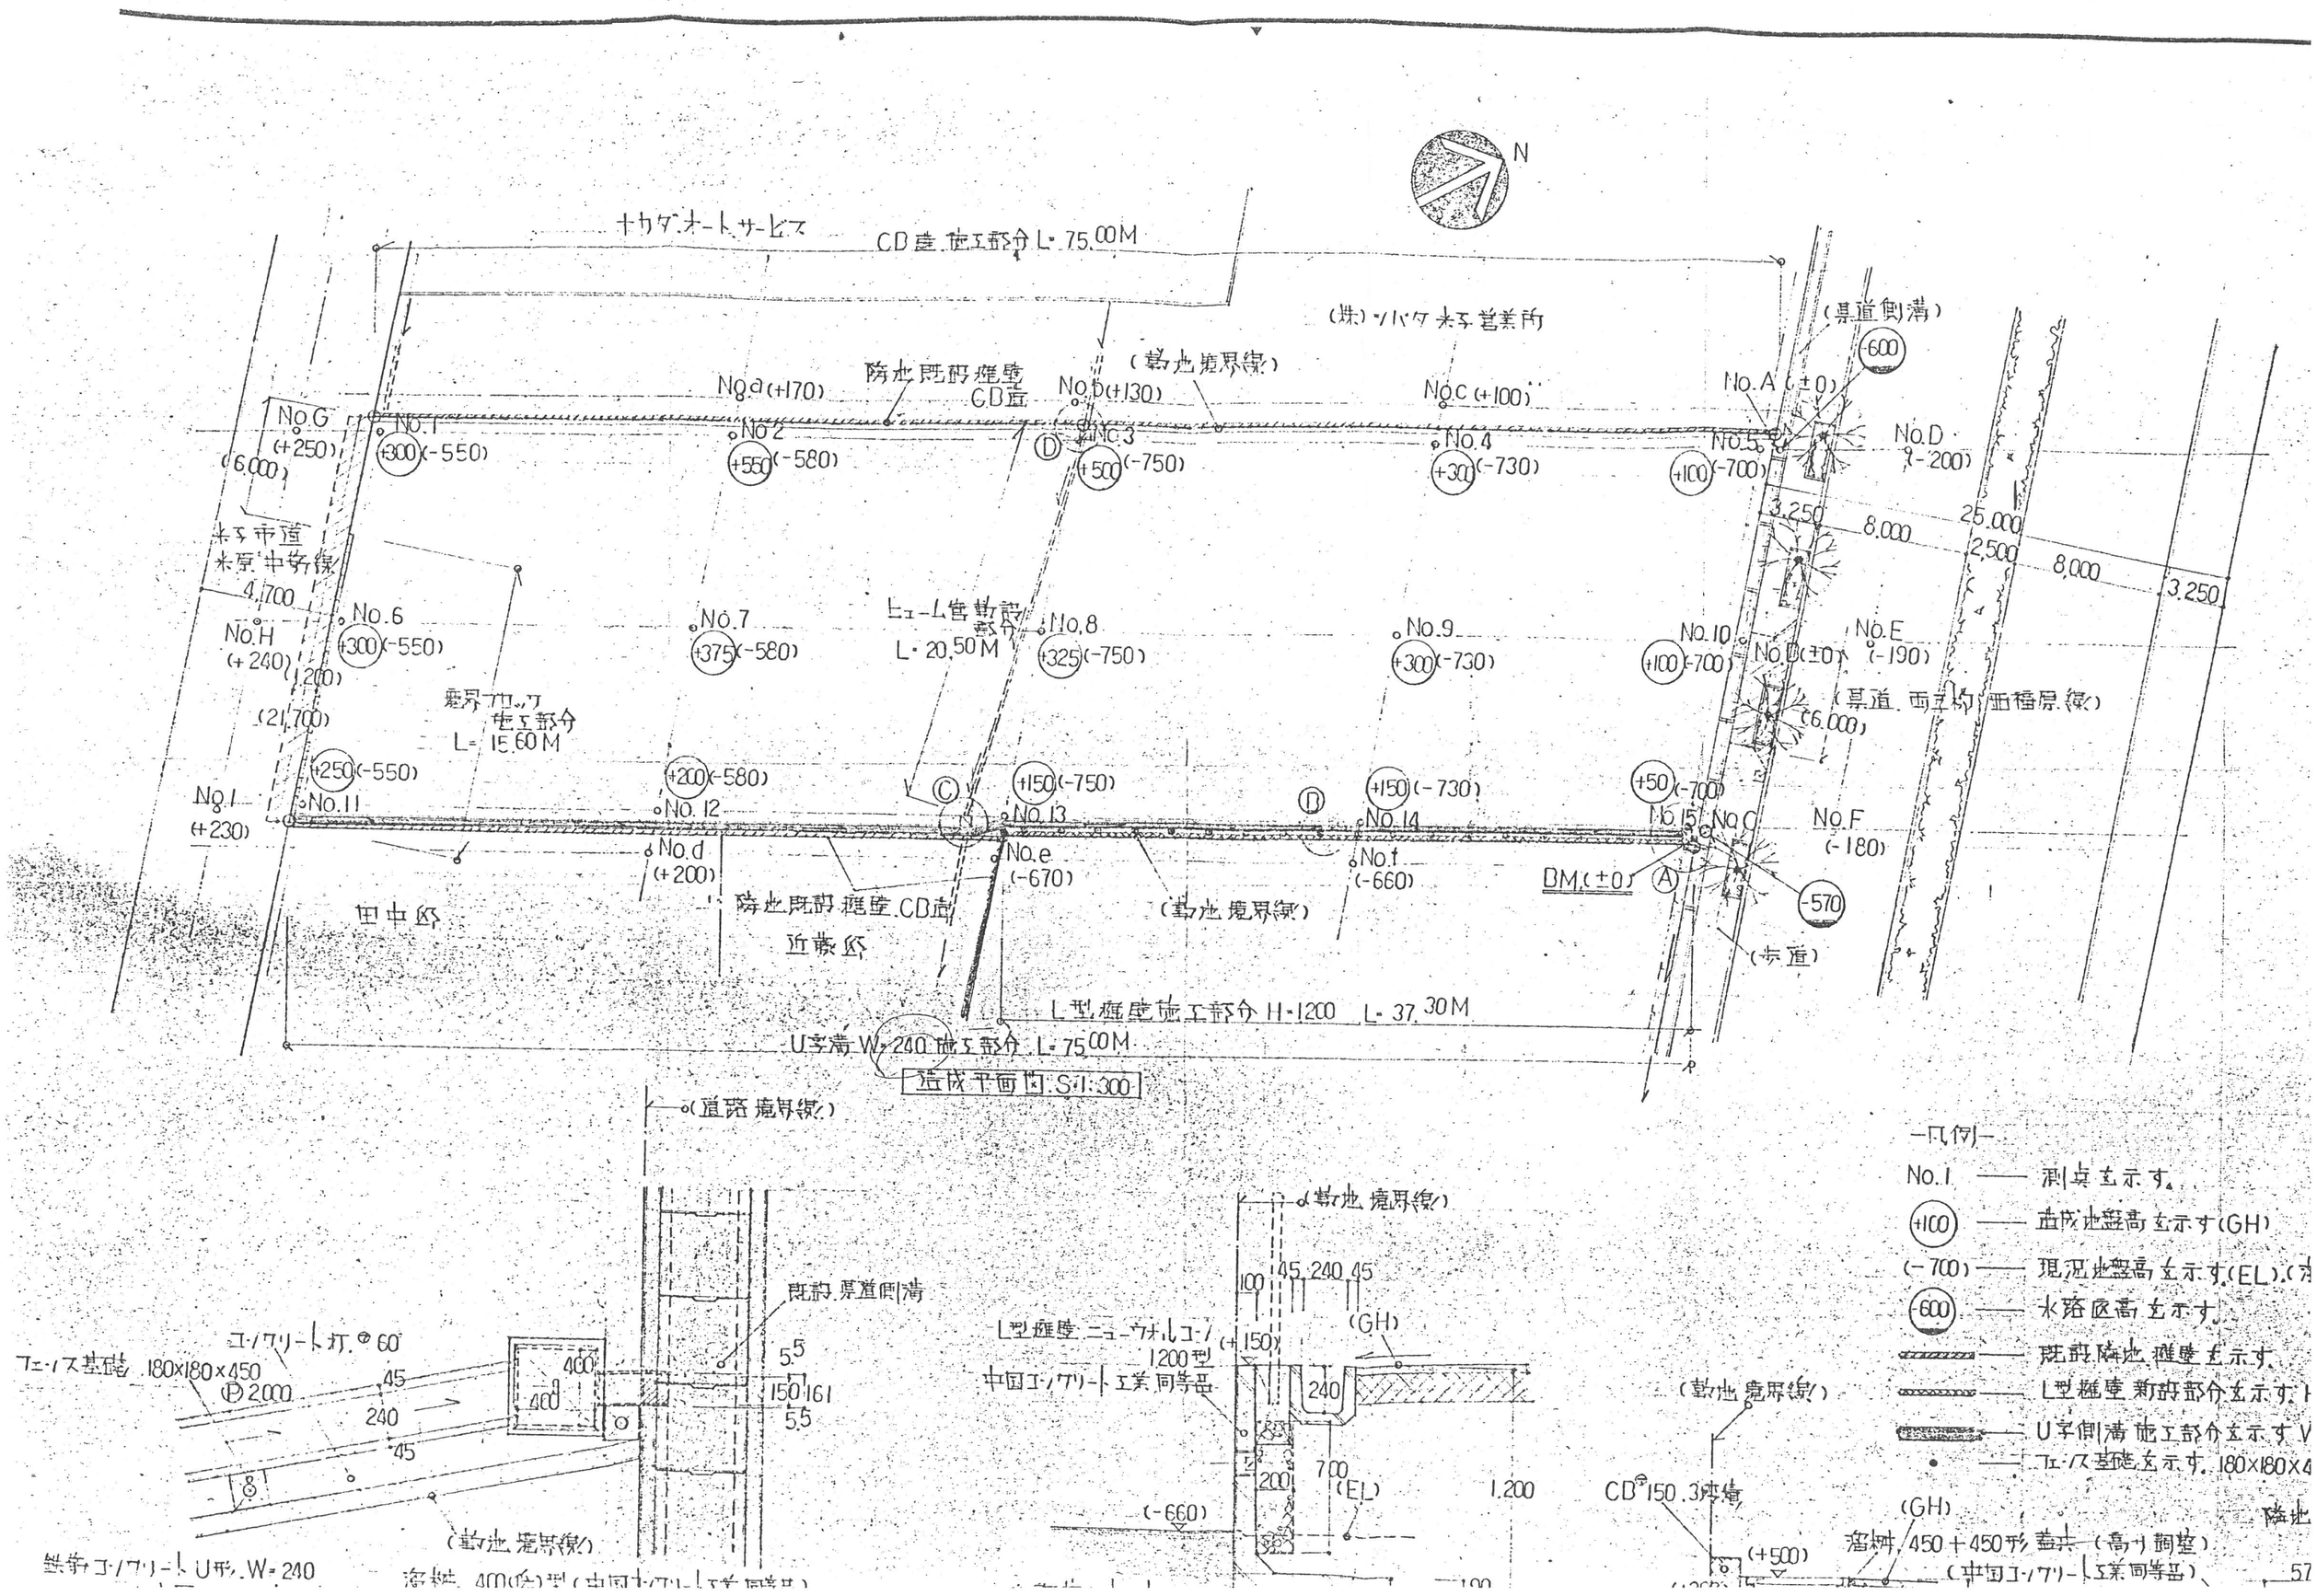
N
ナカダオートサービス
CD壁 施工部分 L=75.00M
(株)ツバタ木工営業所
(県道側溝)
(600)
隣地既設擁壁
CD壁
(敷地境界線)
No.a (+170)
No.b (+130)
No.c (+100)
No.A (±0)
No.G (+250)
No.1 (+300) (-550)
No.2 (+550) (-580)
No.3 (+500) (-750)
No.4 (+300) (-730)
No.5 (+100) (-700)
No.D (-200)
(6,000)
木工市道
木原中学線
4,700
3,250
8,000
25,000
2,500
8,000
3,250
No.6 (+300) (-550)
No.7 (+375) (-580)
ヒューム管敷設部分
L=20.50M
No.8 (+325) (-750)
No.9 (+300) (-730)
No.10 (+100) (-700)
No.B (±0)
No.E (-190)
No.H (+240)
(200)
(21,700)
(県道 西宇佐 西福原線)
(6,000)
擁壁ブロック
施工部分
L=15.60M
No.I (+230)
No.11 (+250) (-550)
No.12 (+200) (-580)
No.13 (+150) (-750)
No.14 (+150) (-730)
No.15 (+50) (-700)
No.C
No.F (-180)
No.d (+200)
No.e (-670)
No.f (-660)
BM (±0)
(-570)
田中邸
隣地既設擁壁 CD壁
近藤邸
(敷地境界線)
(歩道)
L型擁壁施工部分 H=1200 L=37.30M
U字溝 W=240 施工部分 L=75.00M
造成平面図 S=1:300
(道路境界線)
既設県道側溝
コンクリート打 φ60
フェンス基礎 180×180×450
φ2000
45
240
45
400
400
5.5
150
161
5.5
(敷地境界線)
鉄筋コンクリートU形 W=240
溝蓋 400(幅)型 (中国コンクリート工業同等品)
(敷地境界線)
100
45
240
45
(GH)
L型擁壁 ニューウォルコン
1200型
中国コンクリート工業同等品
(+150)
240
700
(EL)
200
(-660)
1,200
(敷地境界線)
CD壁150.3厚壁
(GH)
(+500)
溝蓋 450+450形 蓋共 (高さ調整)
(中国コンクリート工業同等品)
—凡例—
No.1 —— 測点を示す。
(+100) —— 造成地盤高を示す(GH)
(-700) —— 現況地盤高を示す(EL)
(600) —— 水路底高を示す。
—— 既設隣地擁壁を示す。
—— L型擁壁 新設部分を示す。
—— U字側溝 施工部分を示す
—— フェンス基礎を示す。180×180×4
隣地