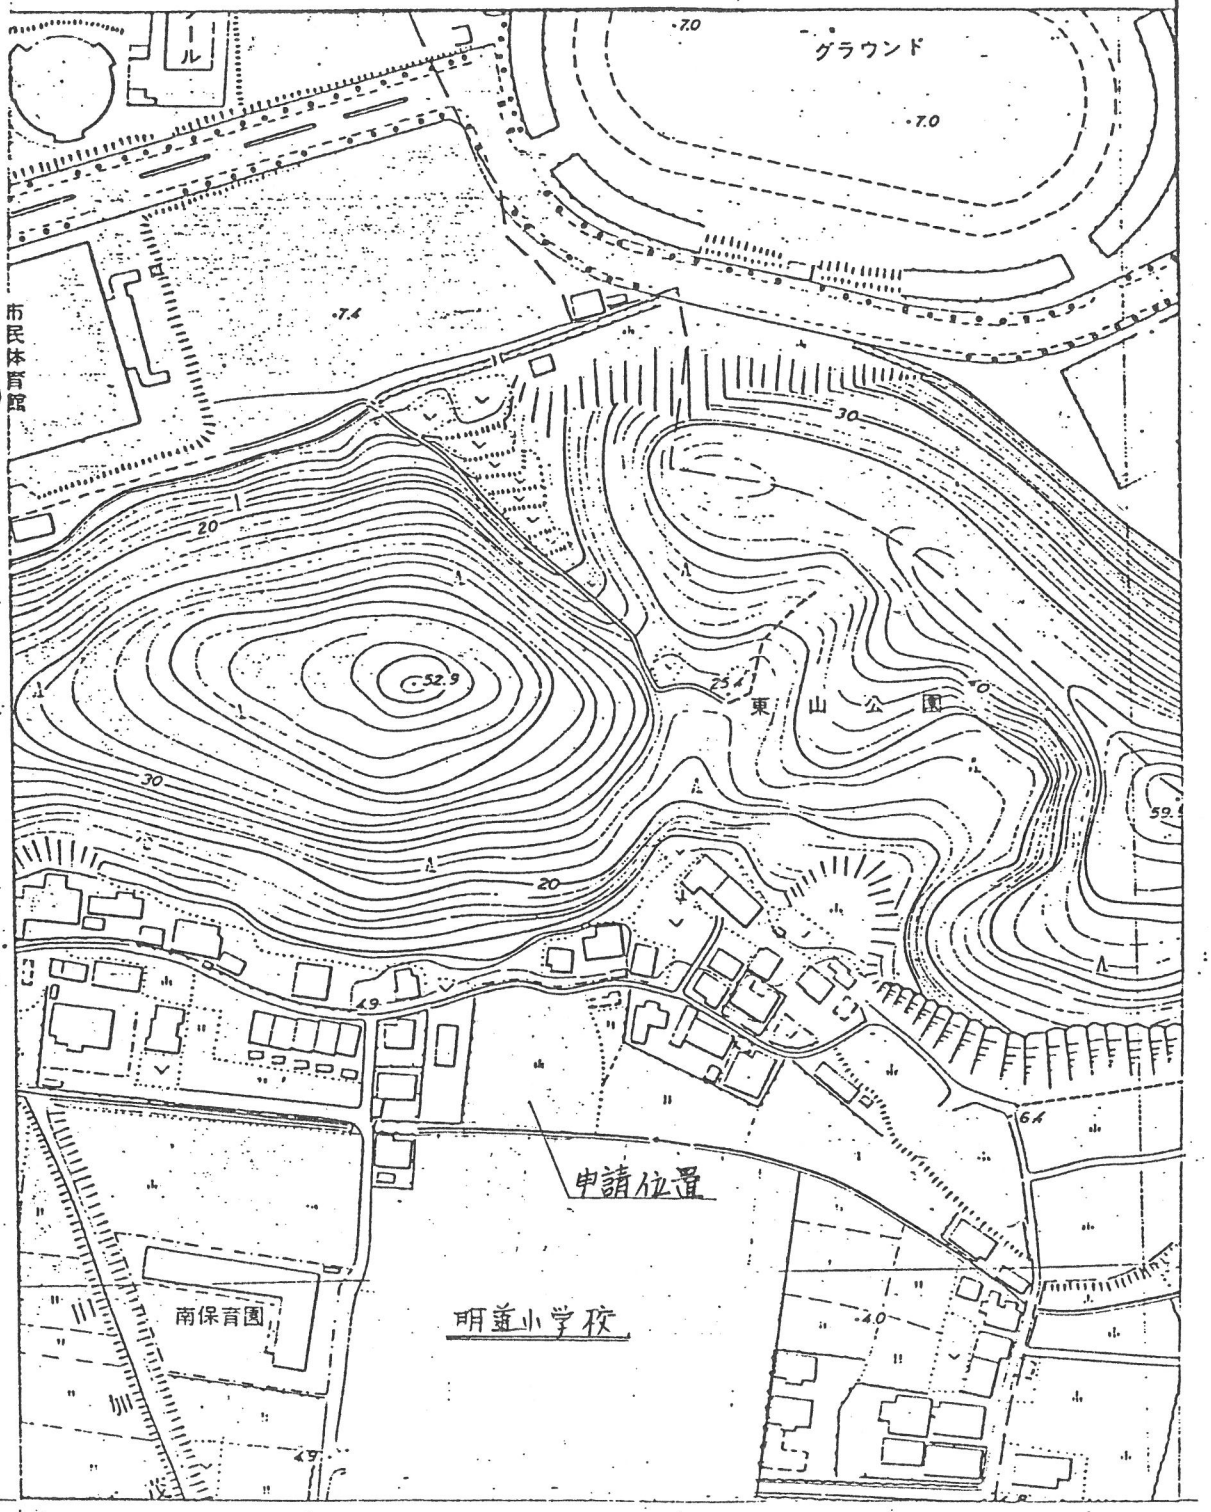現況図 S=1:2500