配置図 S 1/300

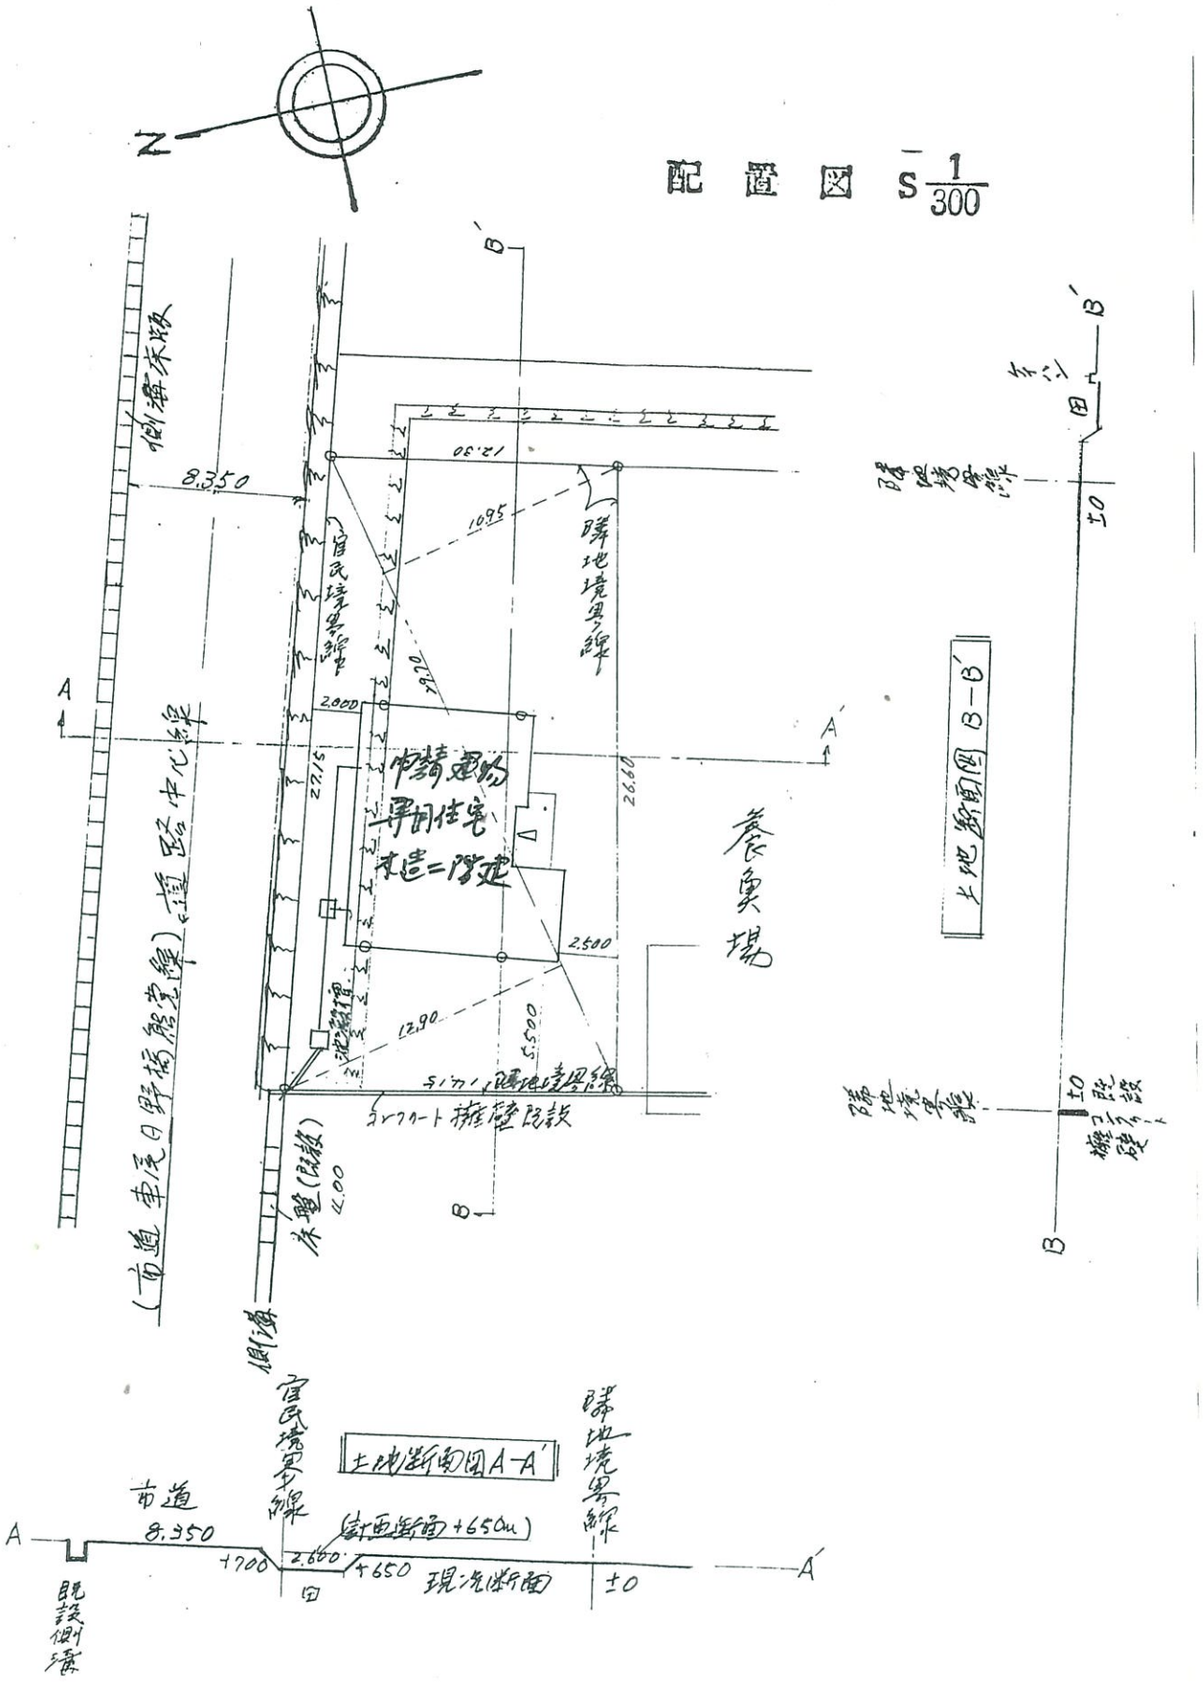

案内図

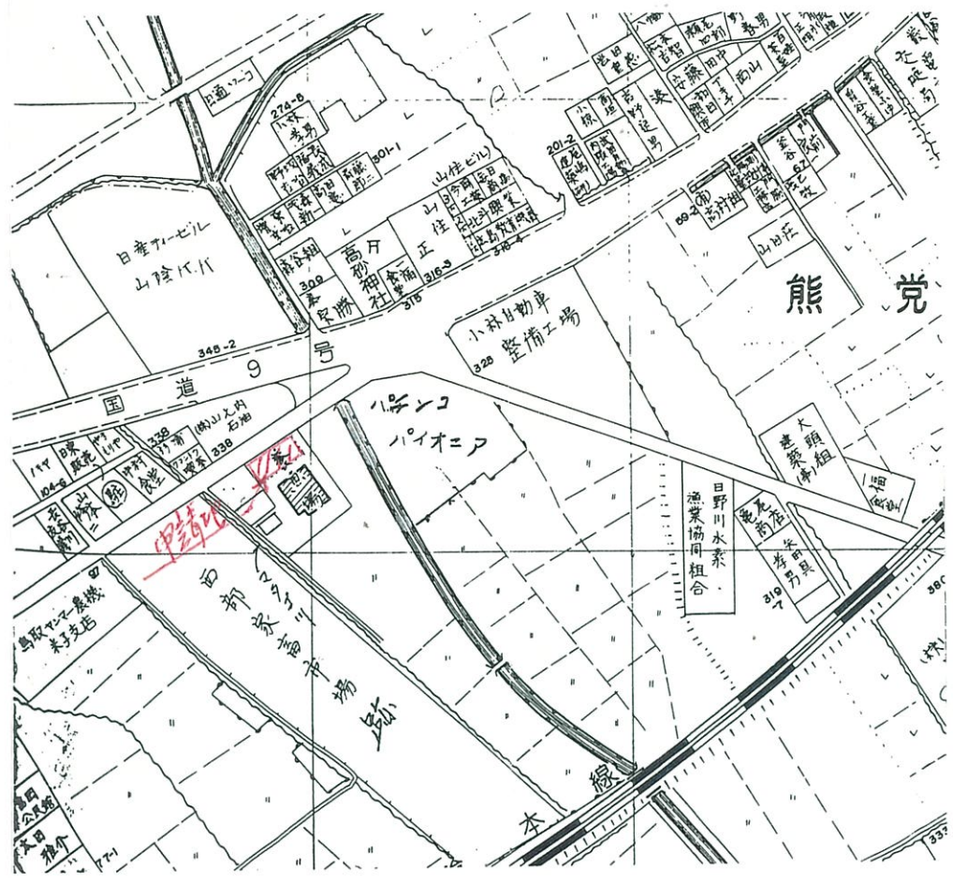

敷地面積 29.70×(12.90+10.95)÷2 = 354.1725

354.㎡17

建築面積 88.81

床面積 1F 82.83

2F 62.17

延床面積 145.00

排水 雨水,雑排水とも沈殿槽に集め、上澄を道路側溝を経てマタヅリに放流

汚水: くみとり式(フリーントイレ)

357

行政書士 仲田 [redacted]

27-2029