

敷地面積 $44.40 \times 11.01 = 488.844$
 $44.40 \times 11.29 = 501.276$
 $A = 990.12$
 $\frac{1}{2}A = 495.06 \text{ m}^2$


住宅部分

建築面積 110.56 m^2
 床面積 1階 104.90 m^2
 2階 54.33 m^2
 延床面積 158.73 m^2

車庫部分

建築面積 34.92 m^2

排水 雨水：敷地内処理
 雑排水：
 汚水： \angle 取式(クワン・トイ)

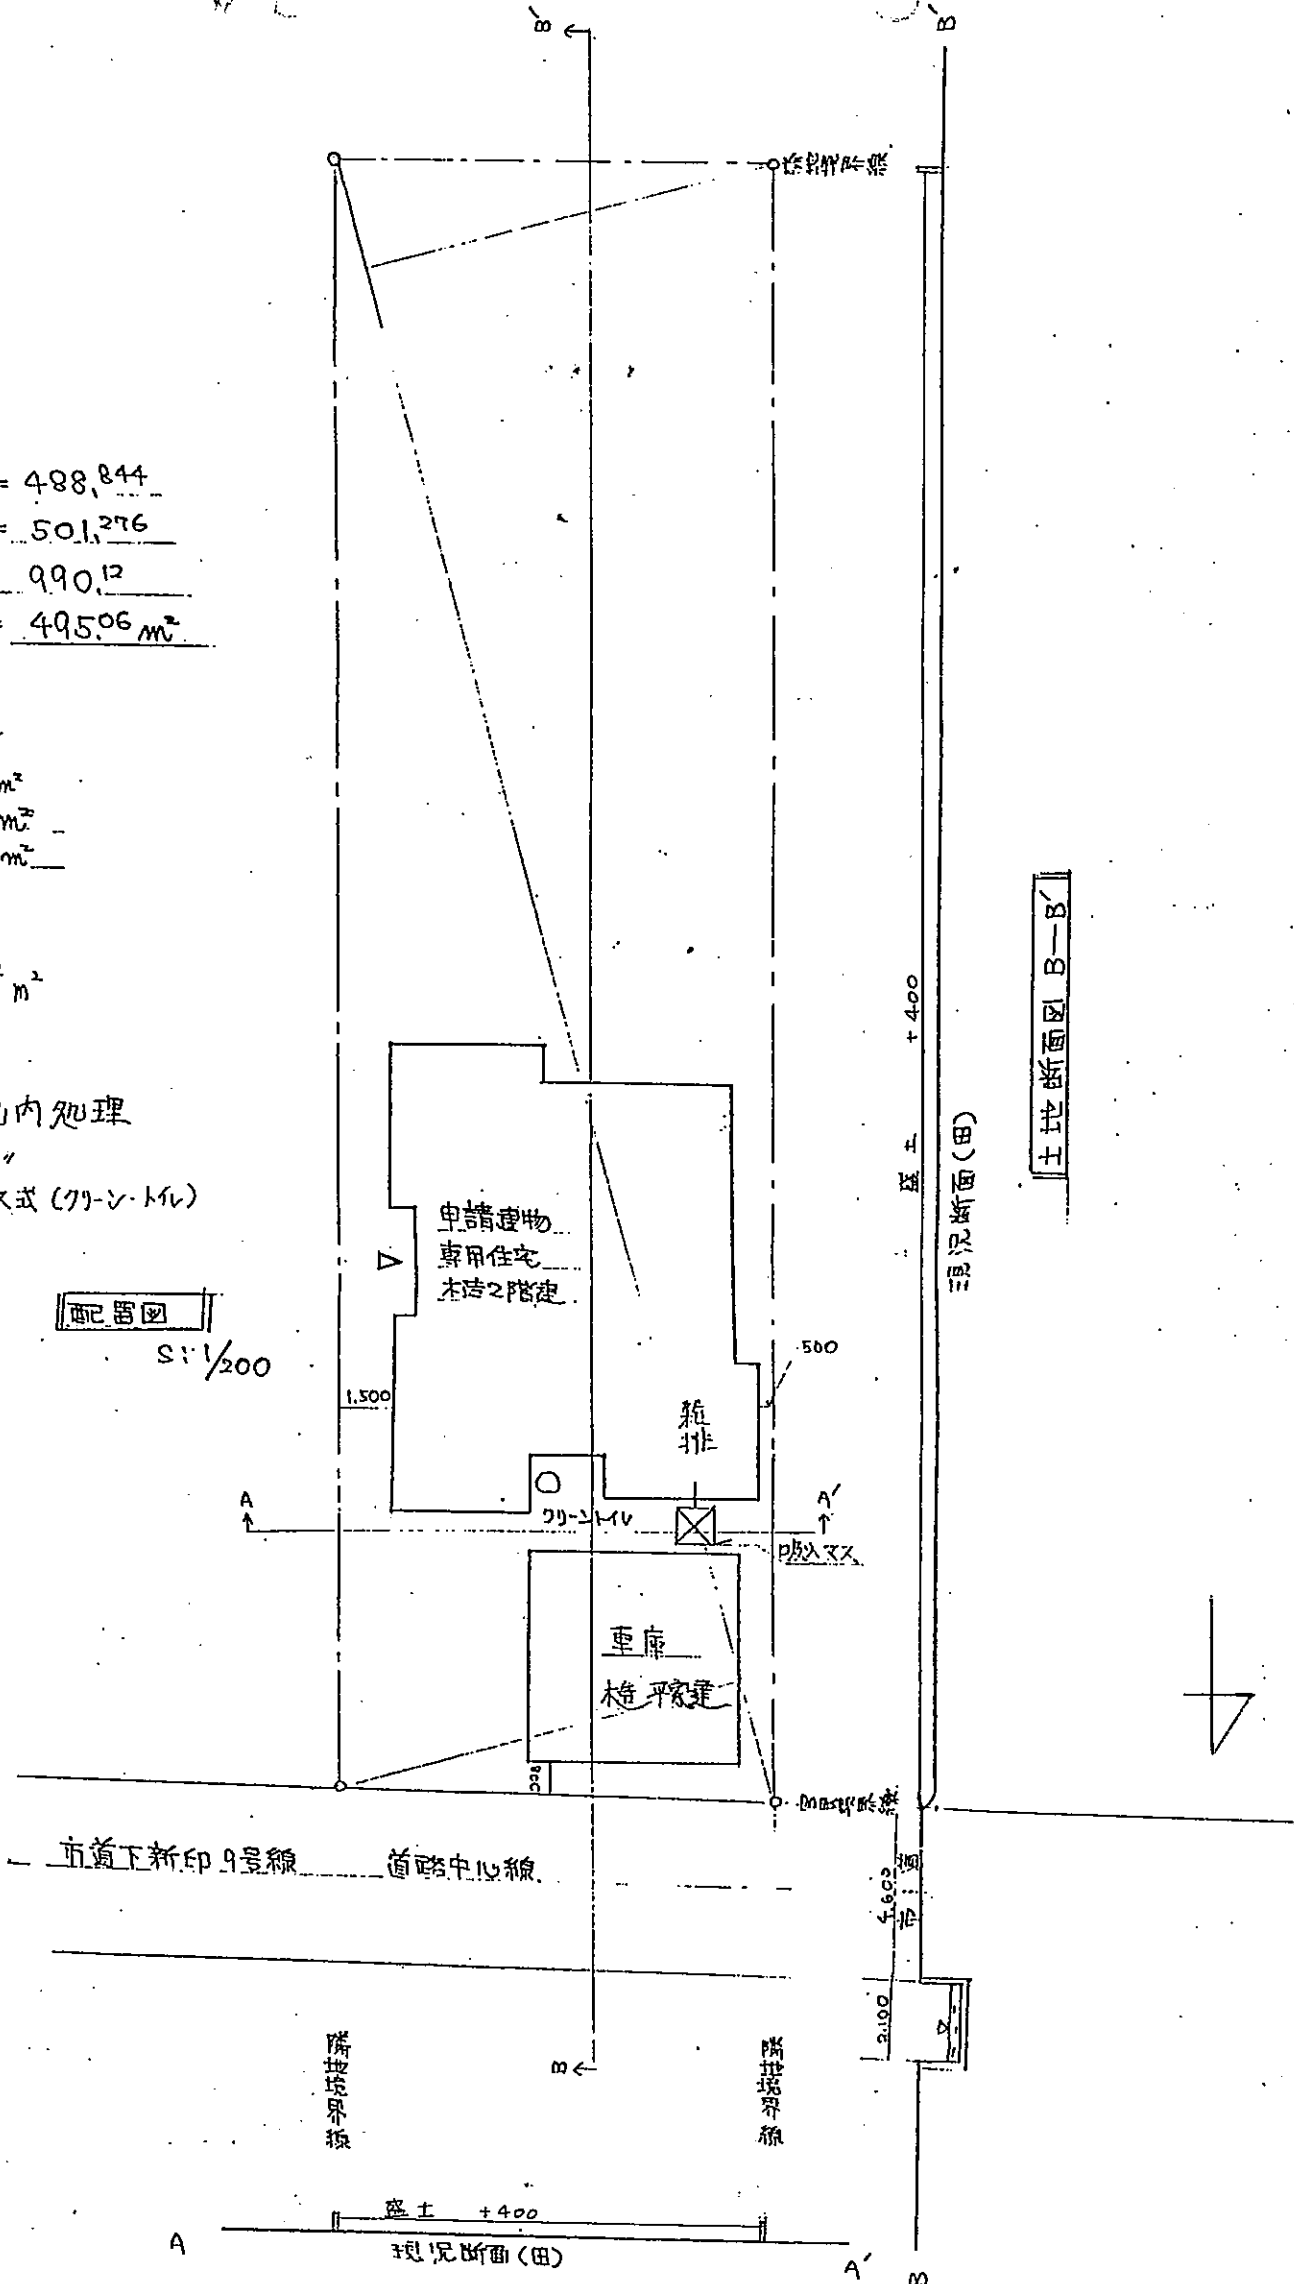

配置図
 $S:1/200$

土地断面図 A-A'

土地断面図 B-B'